

Comune di San Vitaliano

Provincia di Napoli

OGGETTO:


SCIA PER DEMOLIZIONE DI OPERE ABUSIVE E RIPRISTINO
STATO DEI LUOGHI COME RICHIESTO DA ORDINANZA DI
SEQUESTRO

Via Nicholas Green
Catasto terreni: Foglio N. 6, P.lle 873 e 874 (Ex. P.lle 106 e 776)

STATO RILEVATO

PROGETTO DI RIPRISTINO

PIANTE 1:100

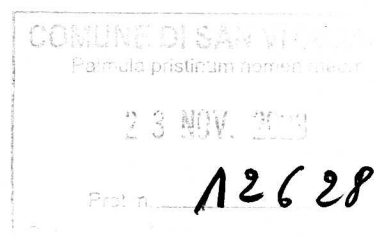


Committenti:
INVESTIMENTI IMMOBILIARI SRL

I Tecnici
Arch. Maddaloni Dario
Arch. DARIO MADDALONI
N. 10069
Ing. Coppola Pasquale

INVESTIMENTI IMMOBILIARI SRL
Via Vittorio Veneto, 105 - 00187 Roma (RM)
P.IVA: 0963210121
Pec: investimentiimmobiliari@investimentiimmobiliari.it
N. 12


Tav
UNICA

CORPO A
PIANTA PIANO TERRA- STATO RILEVATO
Scala 1:100

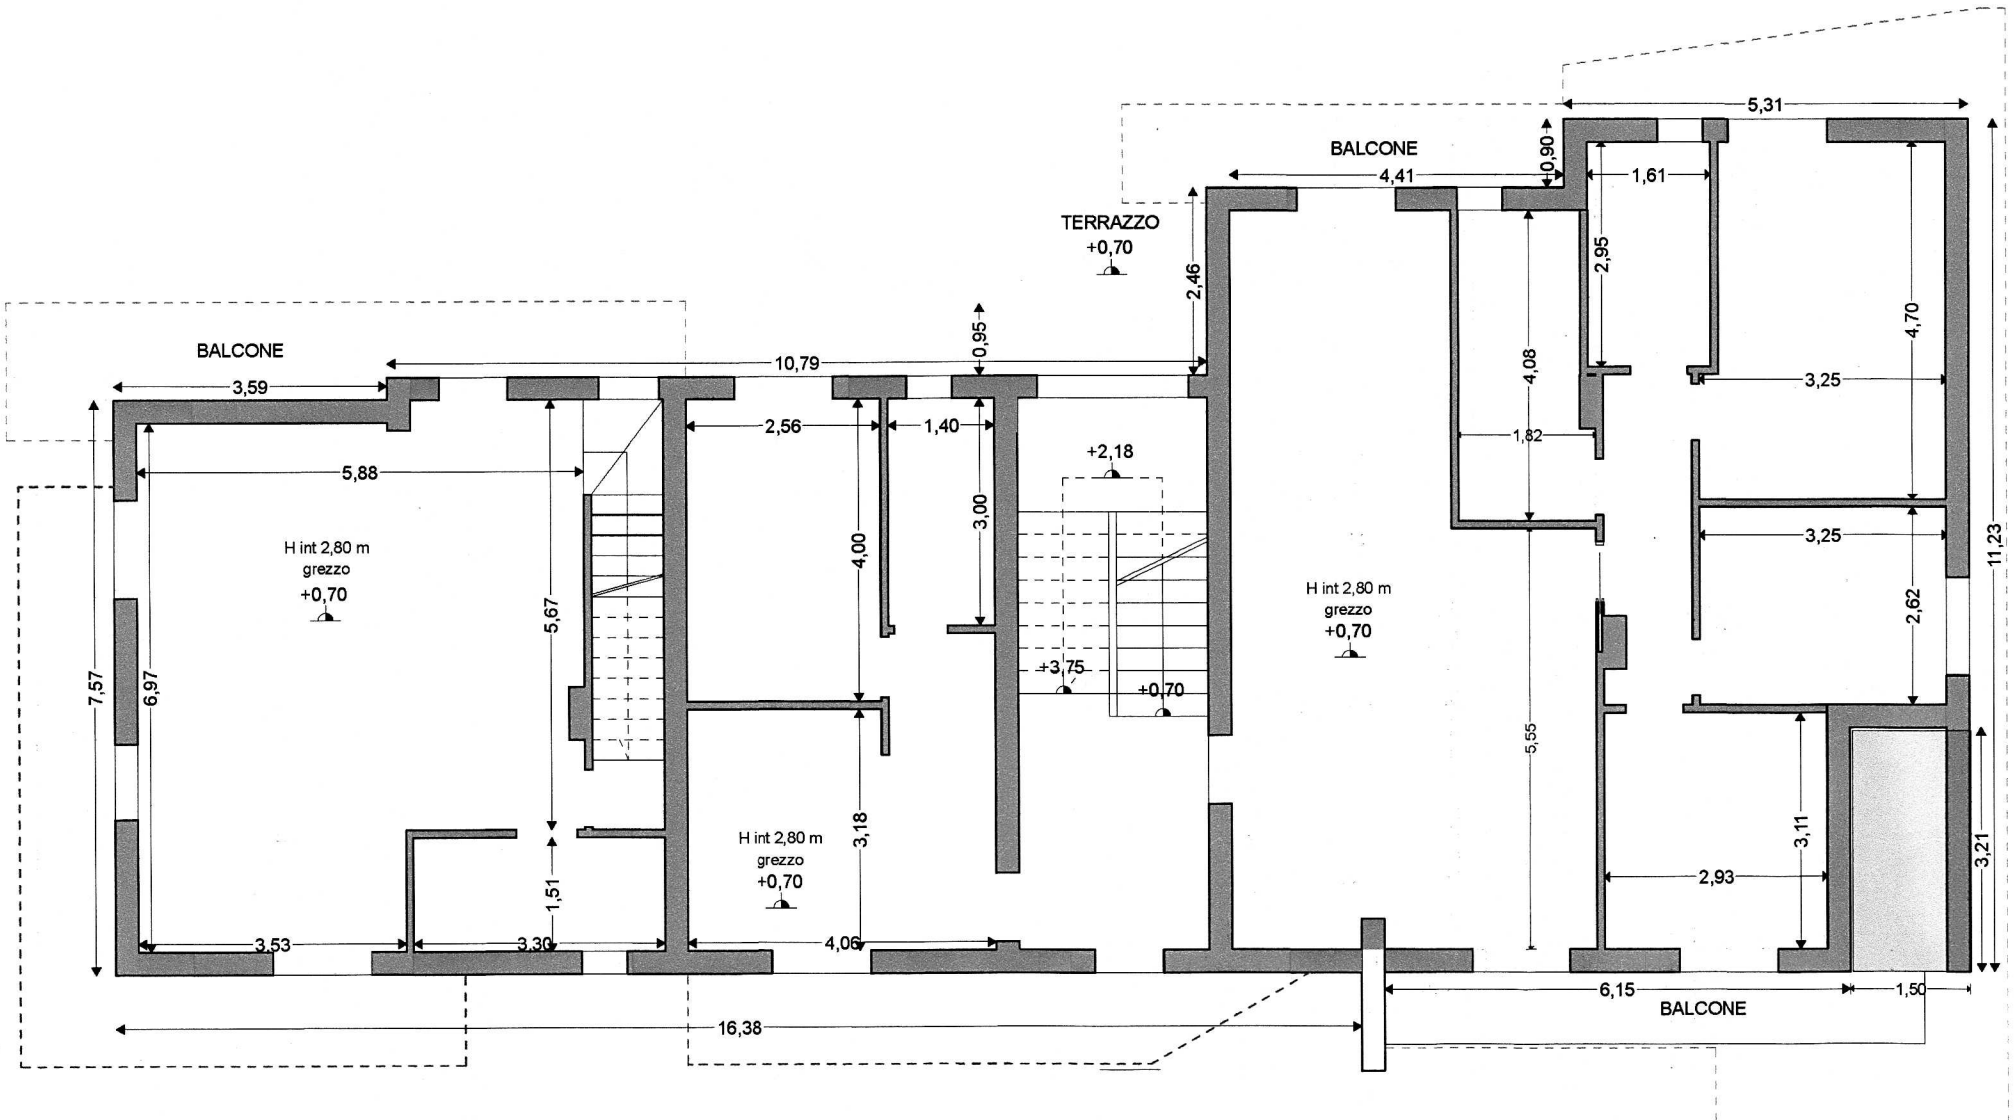


volume abusivo

CORPO A
PIANTA PIANO SECONDO STATO RILEVATO
Scala 1:100

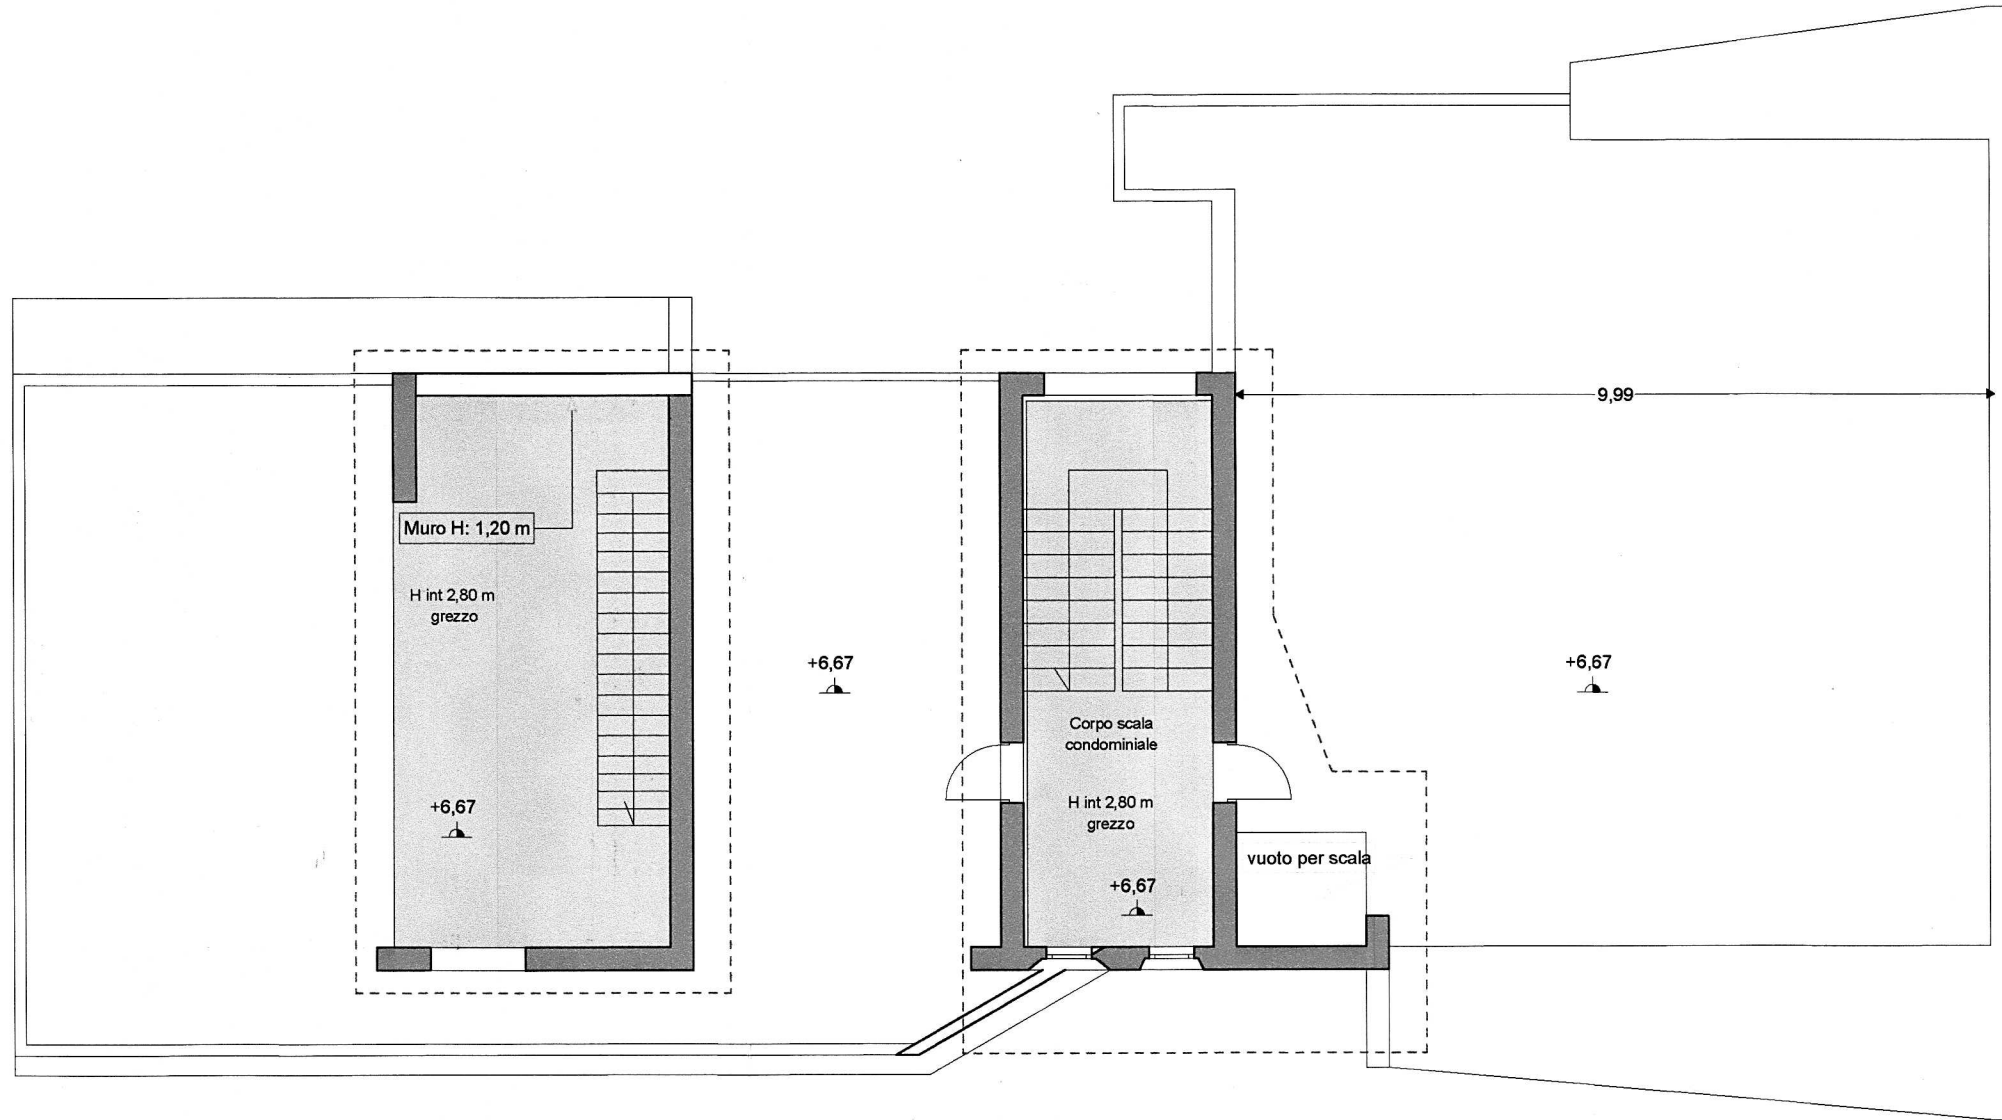


CORPO A
PIANTA PIANO TERRA - PROGETTO DI RIPRISTINO
Scala 1:100

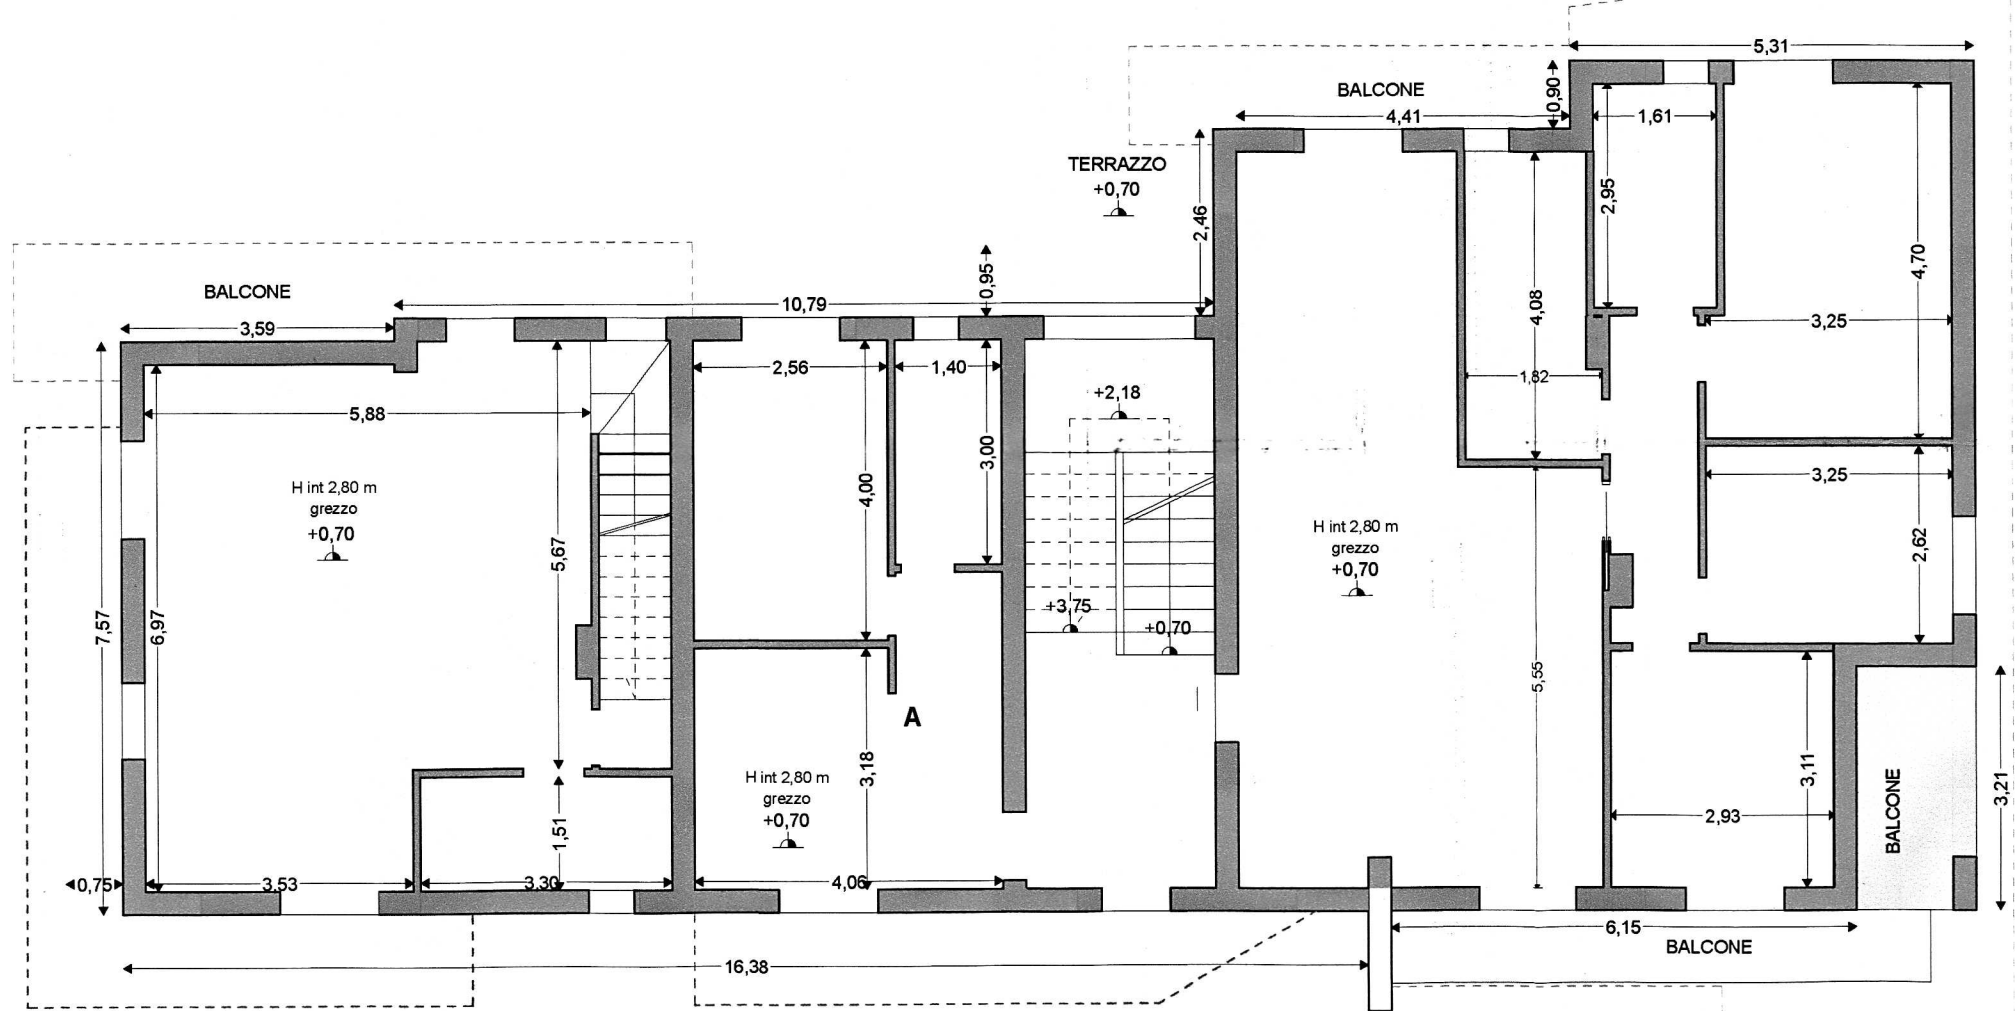

volume rimosso

CORPO A
PIANTA PIANO SECONDO - PROGETTO DI RIPRISTINO
Scala 1:100

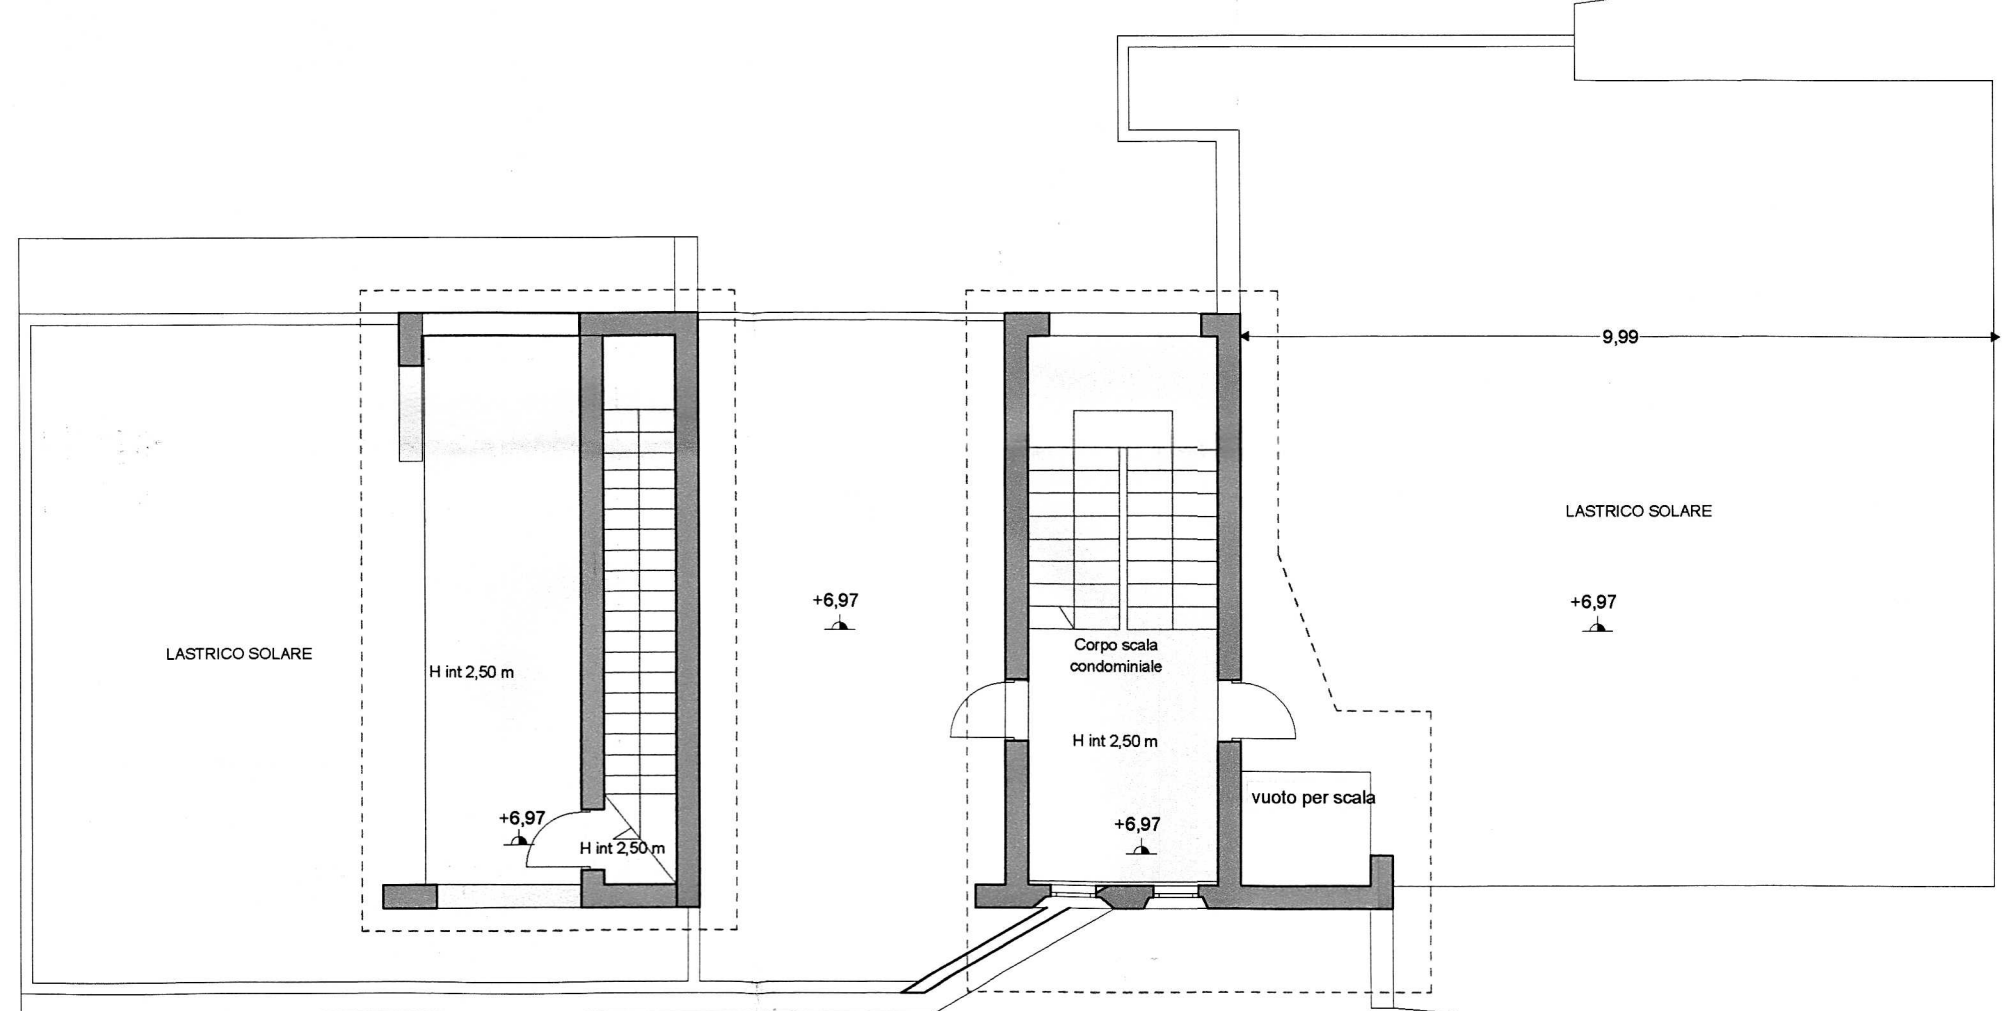

ripristino altezza 2,50 ml