


OGGETTO:
VARIANTE IN CORSO D'OPERA AL PERMESSO DI COSTRUIRE N.16 DEL 20/07/2021
CON AMPLIAMENTO DEL 20% A SENSI DELL'ART. 4 L.R. 1/2011 e s.m.l.

Via Nicholas Green Foglio N. 6 P.ile 873 e 874 (Ex. Pile 106 e 776)
Catasto Terreni: -

PROSPETTI 1:100
SEZIONI 1:100

COMUNE DI SAN VITALIANO
20 SET 2023
Prot. N. 91230

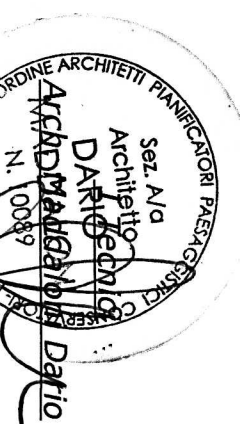

Completato:

INVESTIMENTI DIMOSBILARI SRL


INVESTIMENTI DIMOSBILARI SRL
Via Vittorio Veneto 100 - 00187 Roma (RM)
Pec: investimenti@dimosbilari.it
Tel: 06 47800000




Tav

4


PROSPETTO SUD-EST - CORPO B
Scala 1:100

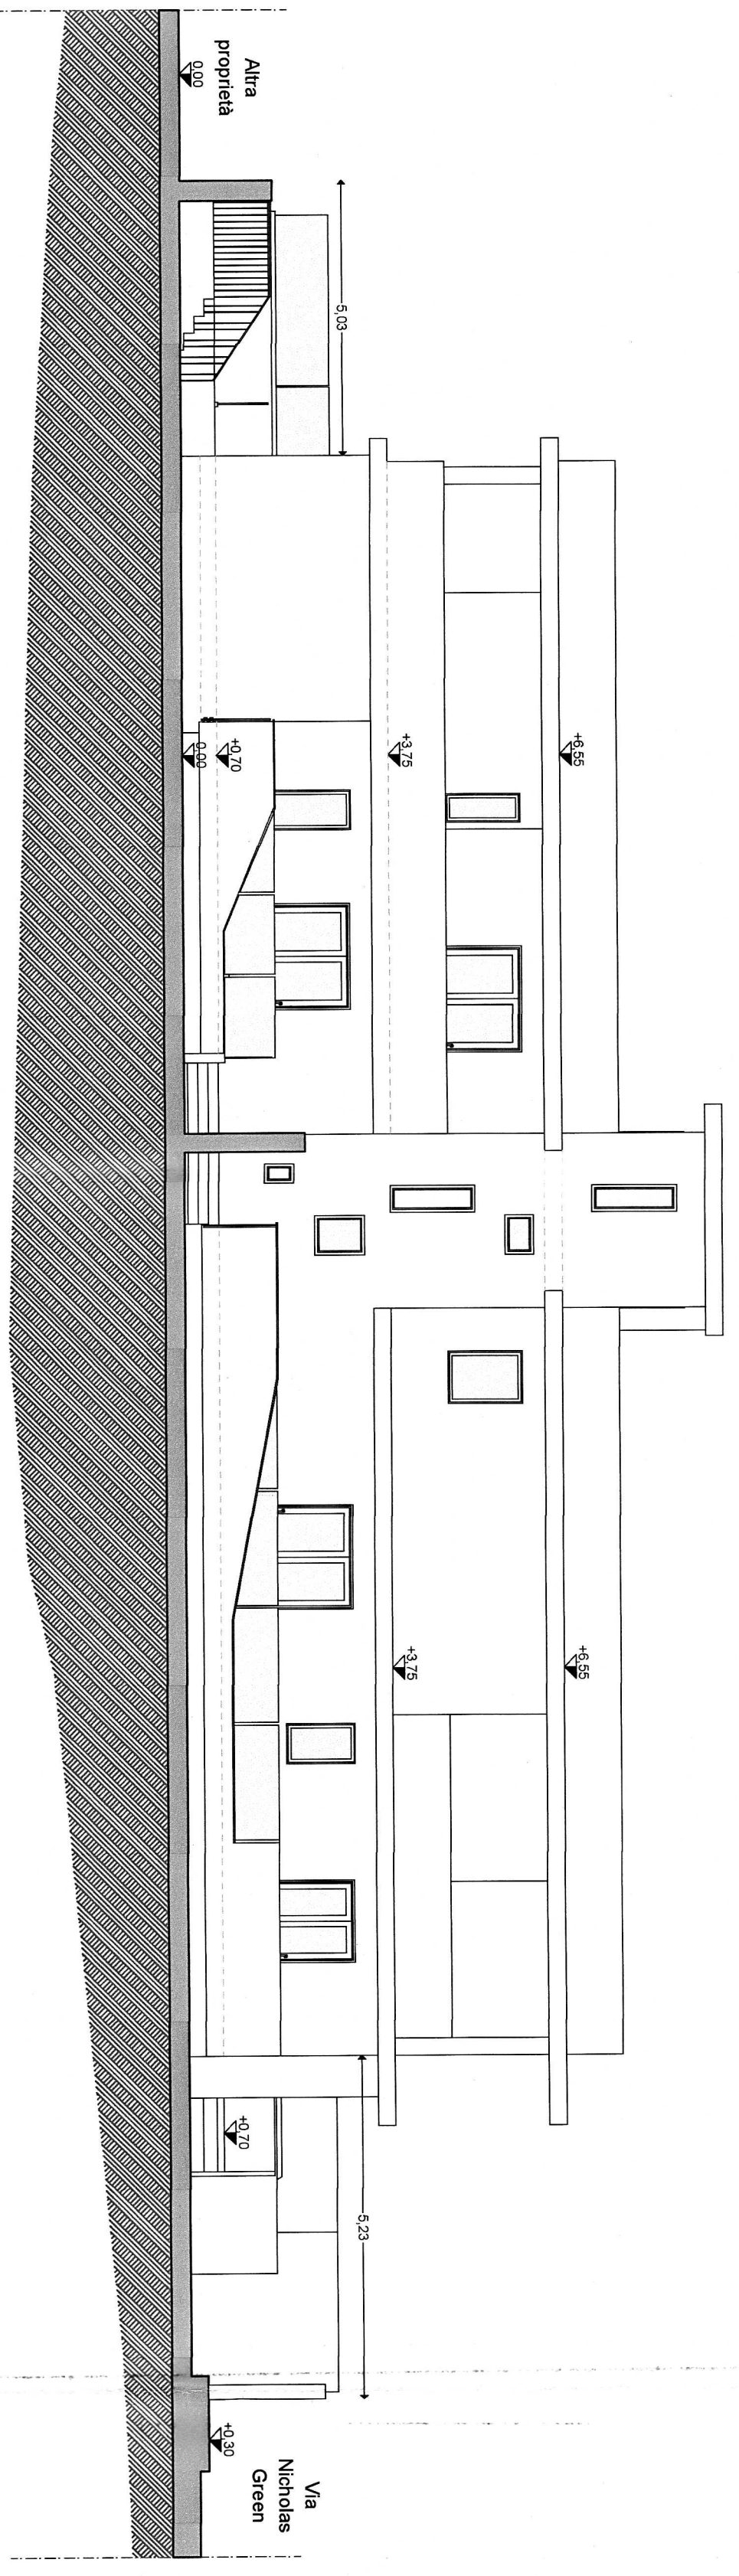


PROSPETTO NORD-OVEST - CORPO A
Scala 1:100

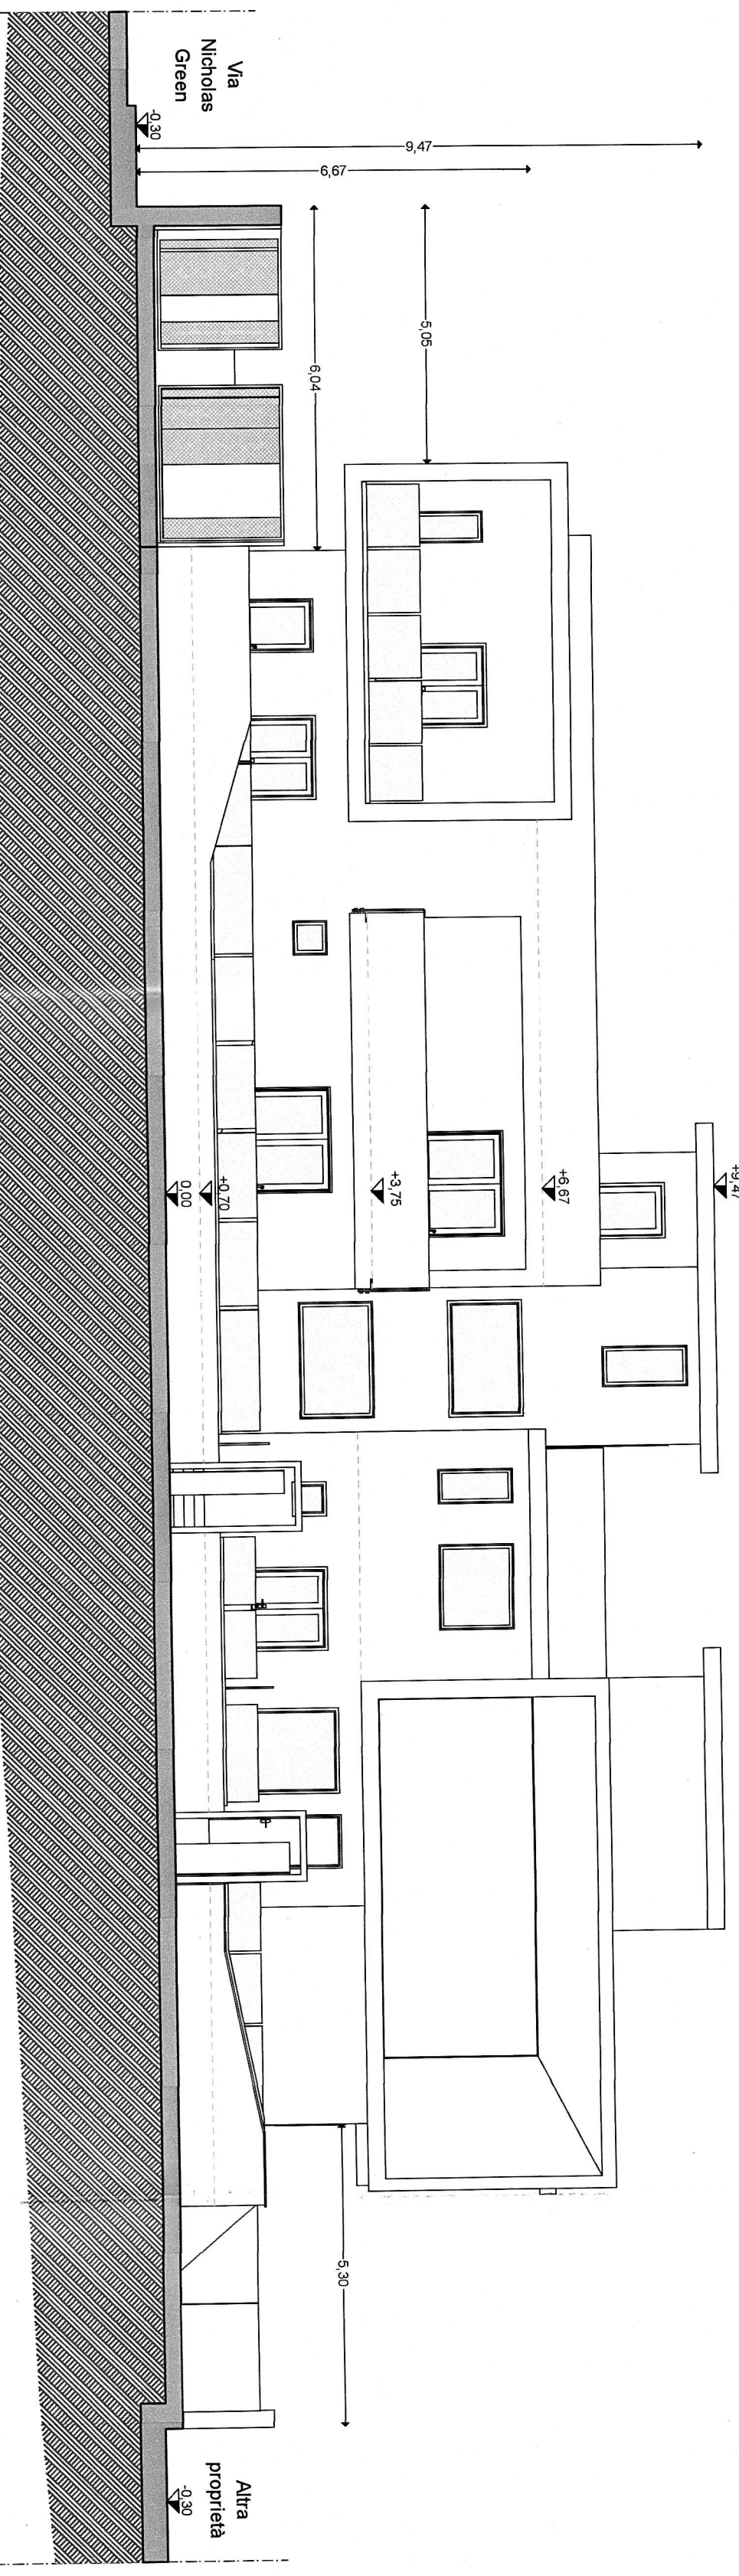


SEZIONE A-A- CORPO B
Scala 1:100

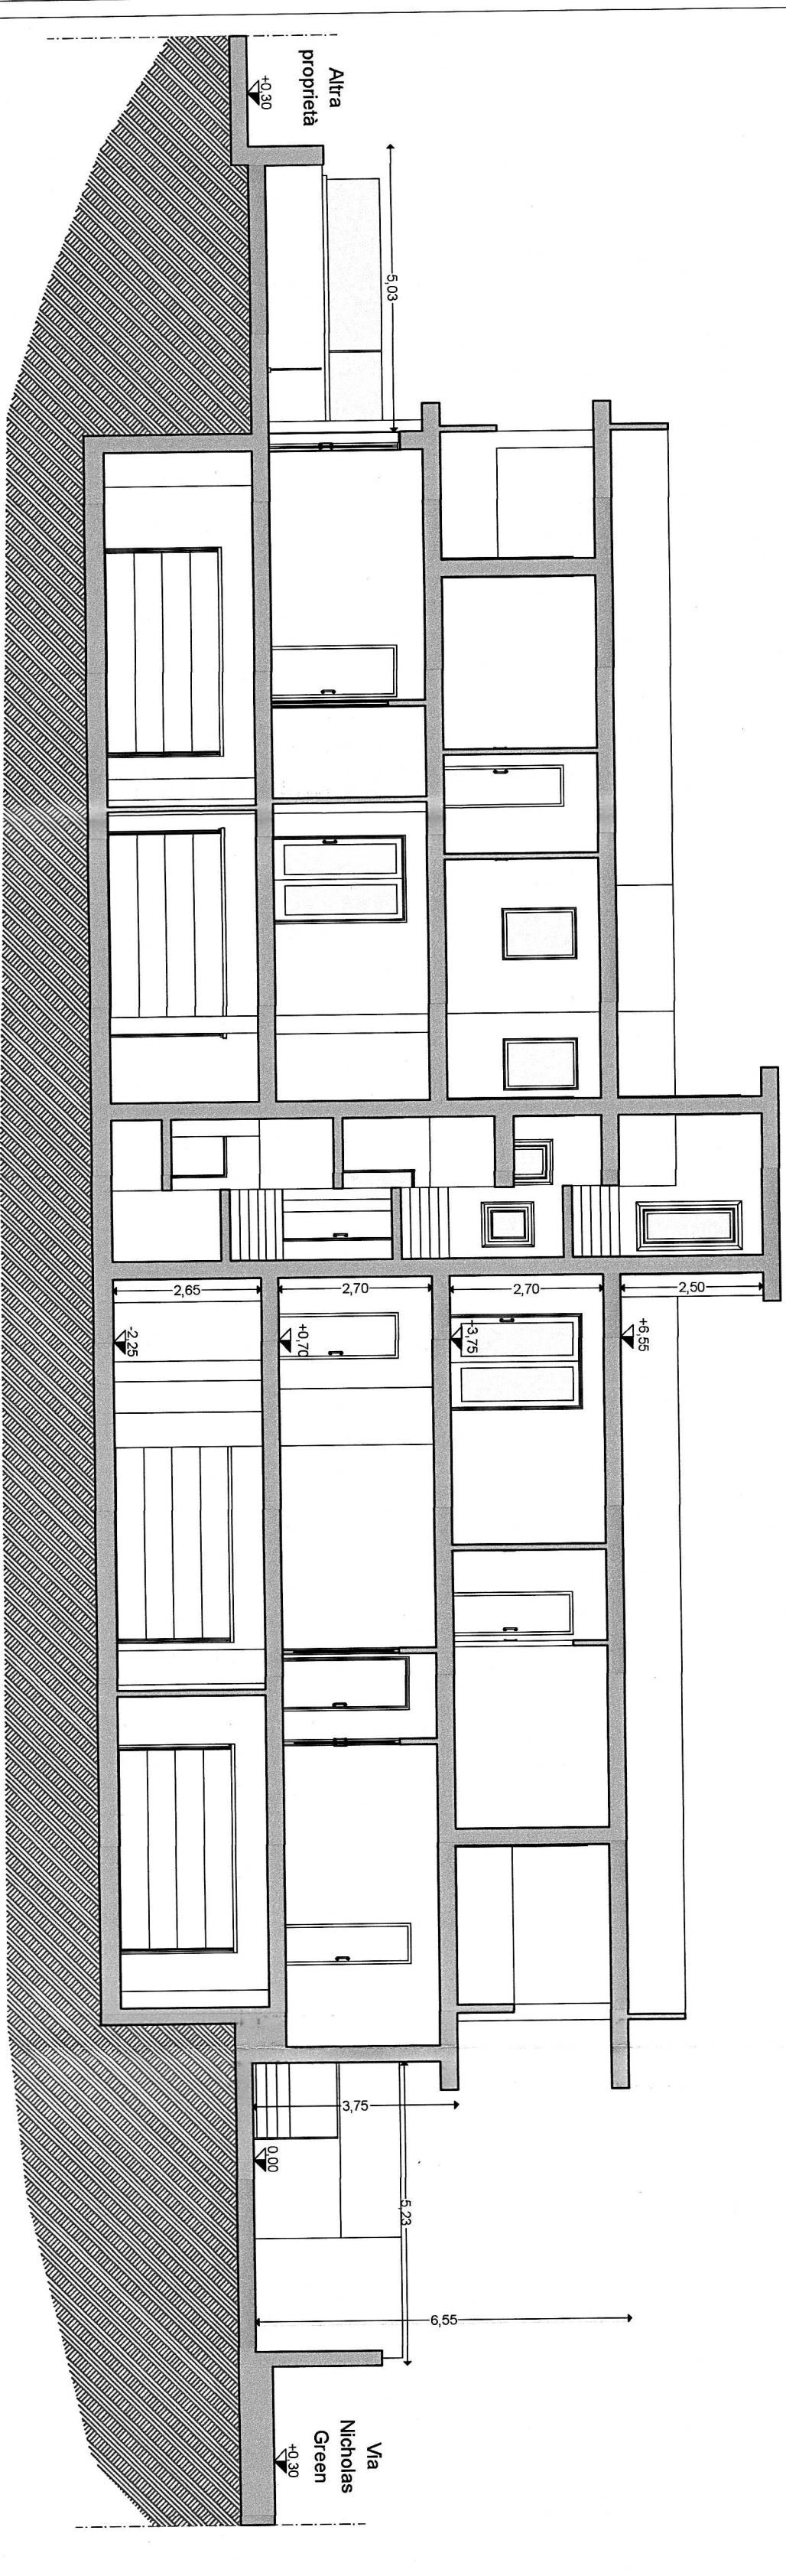


PROSPETTO NORD-OVEST - CORPO B
Scala 1:100

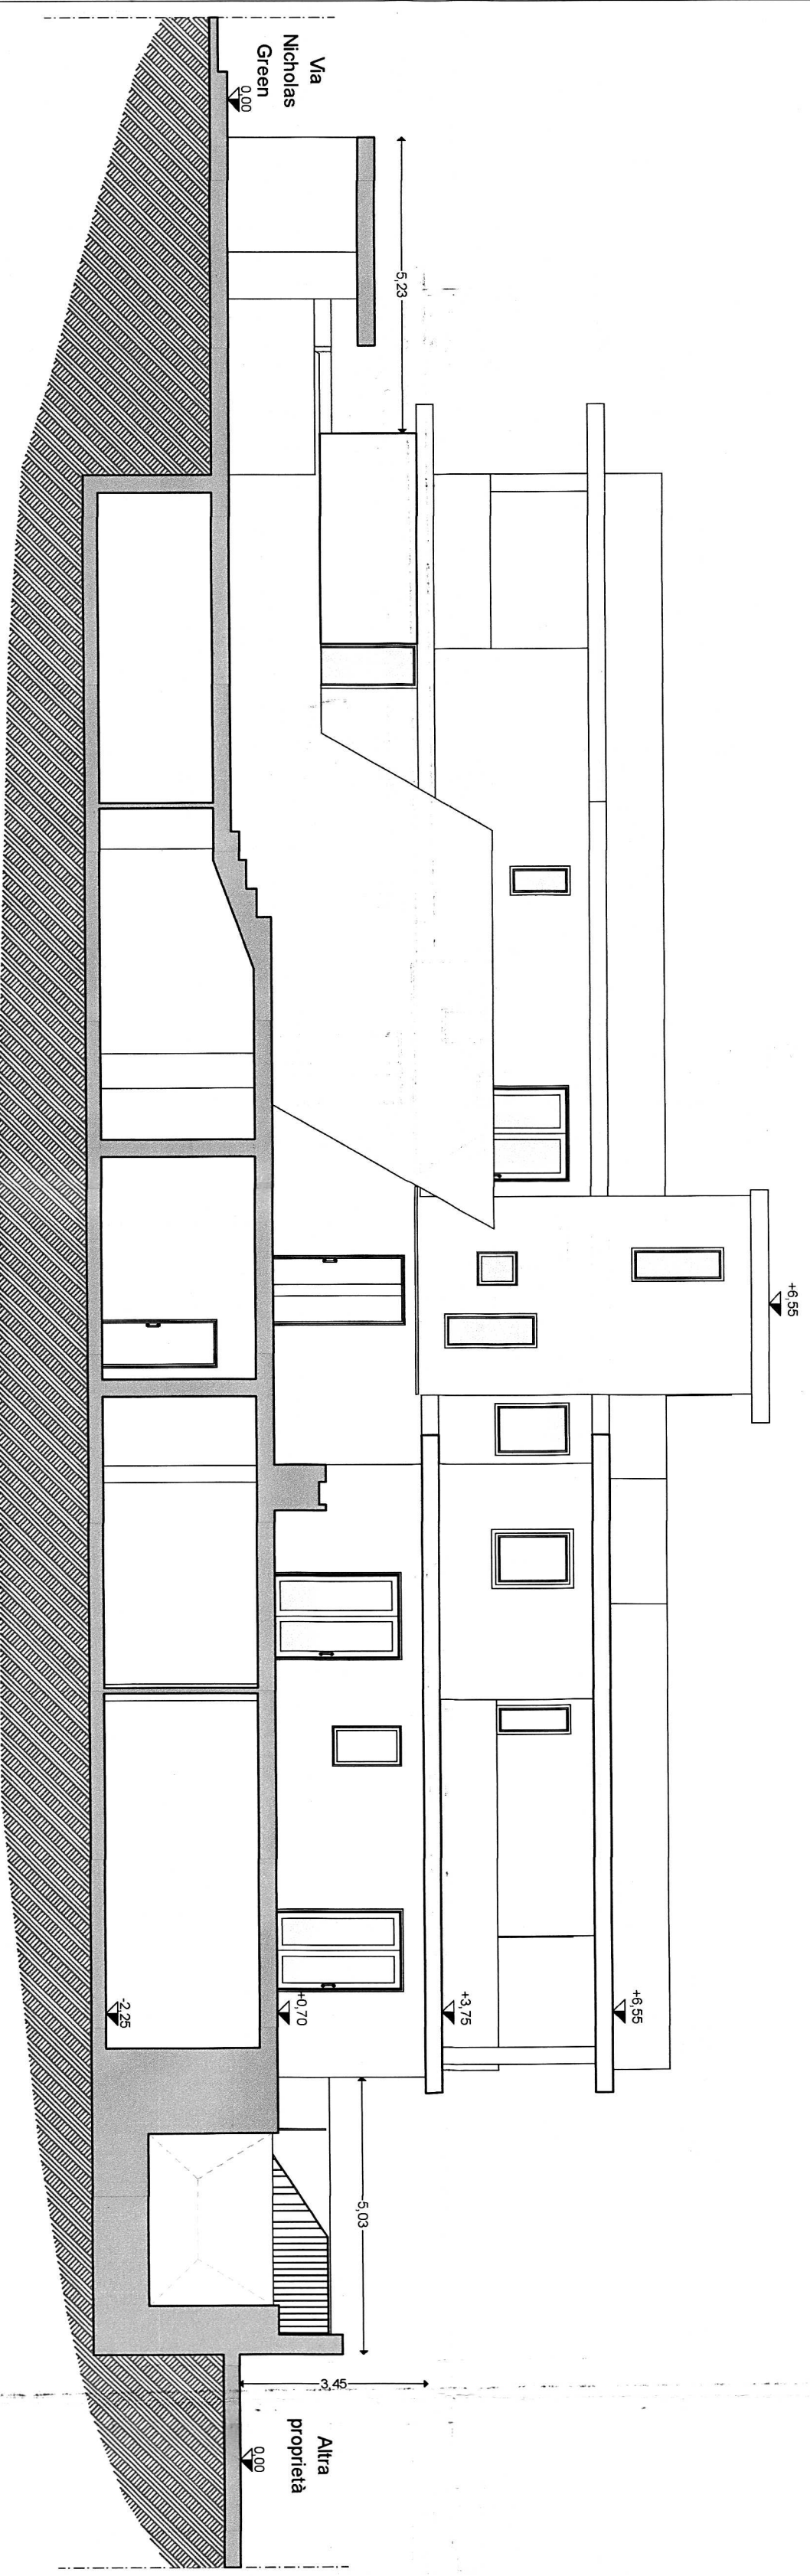


PROSPETTO SUD-EST - CORPO A
Scala 1:100

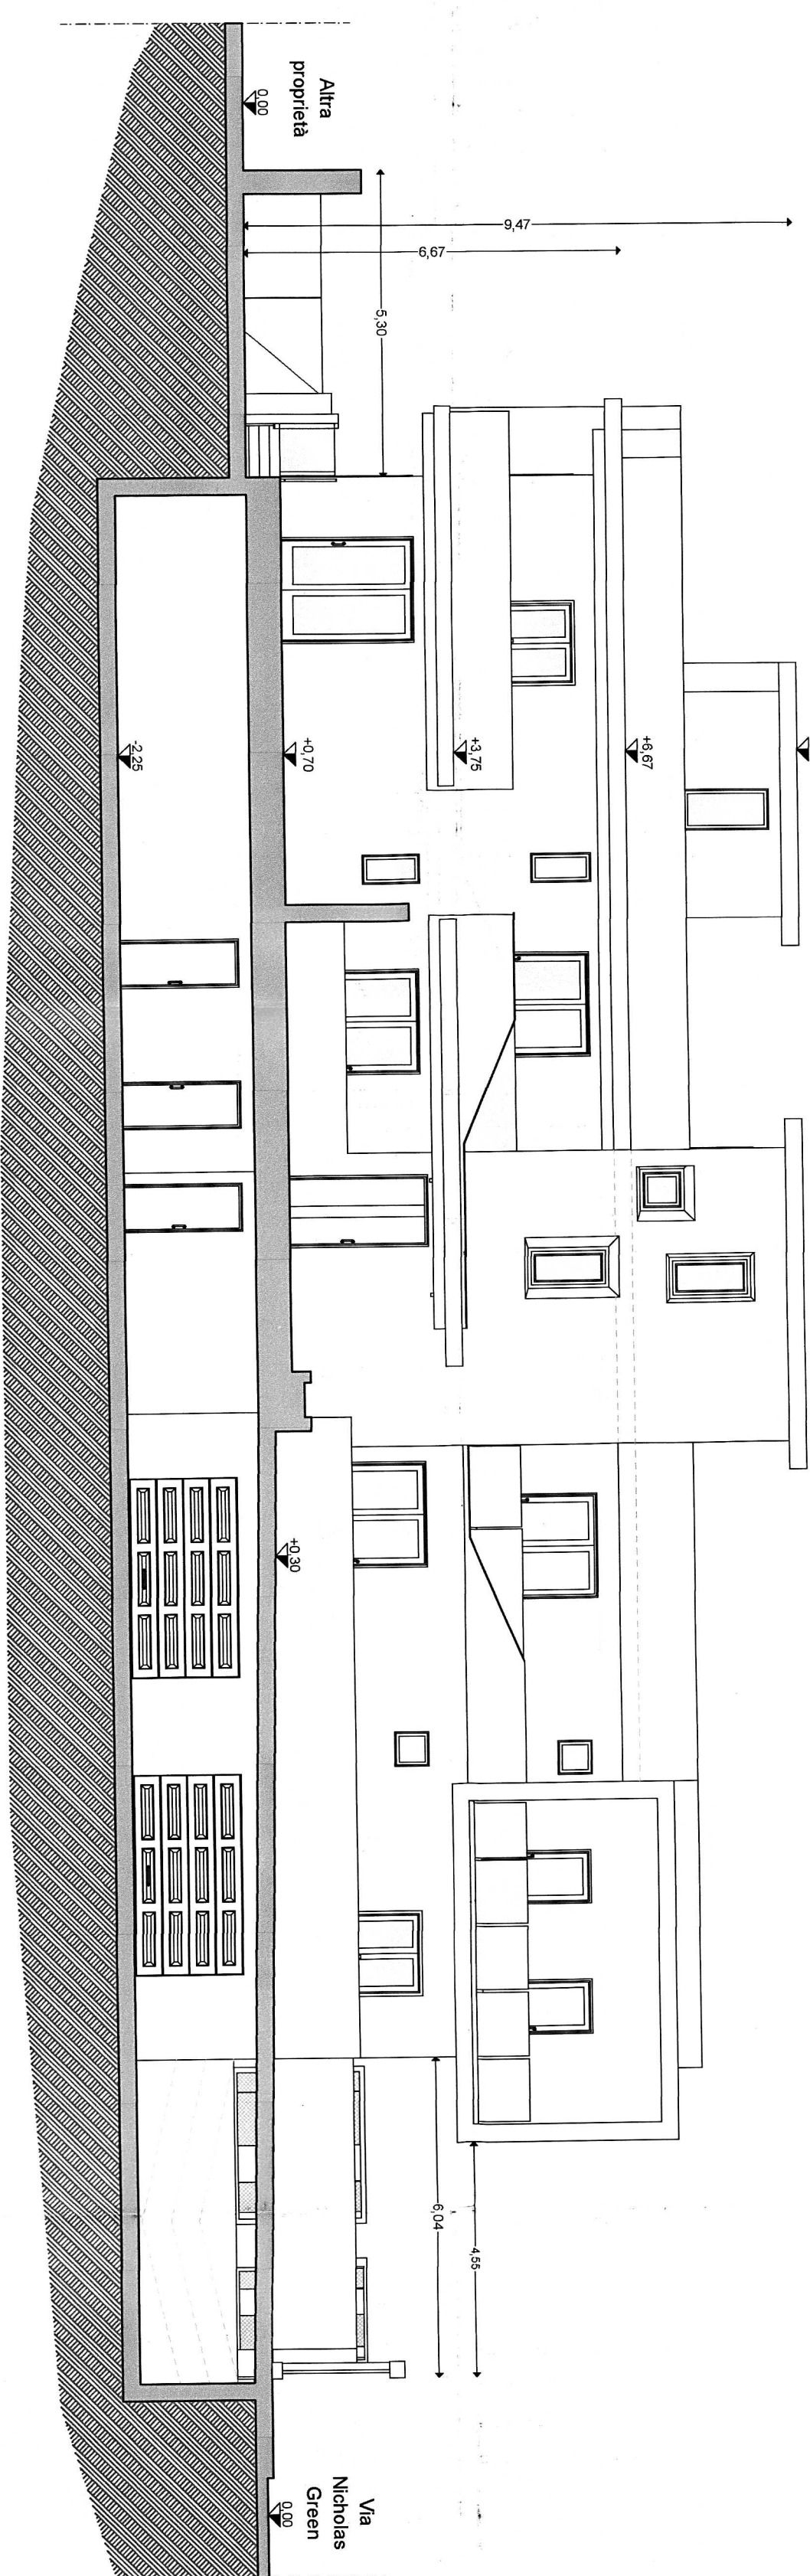


SEZIONE B-B' CORPO A
Scala 1:100

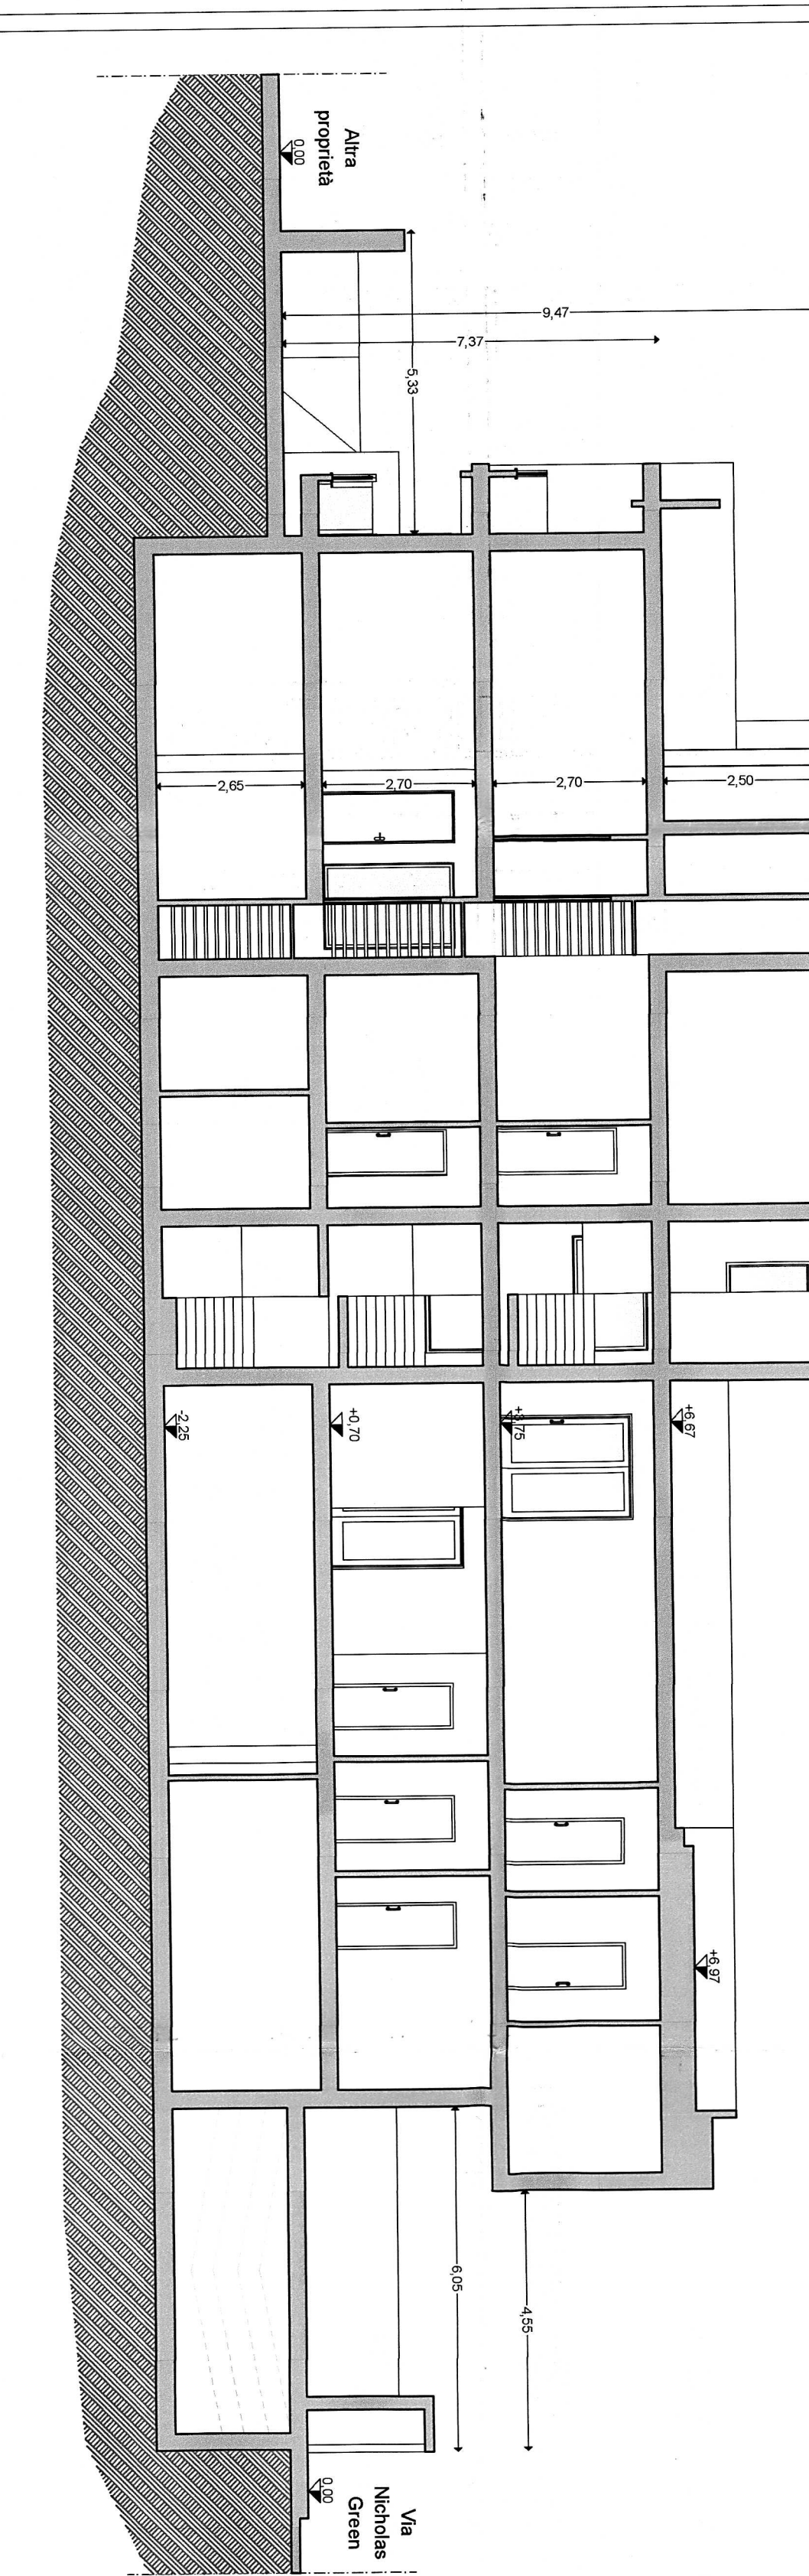

PROSPETTO NORD-EST - CORPO A e CORPO B
Scala 1:100

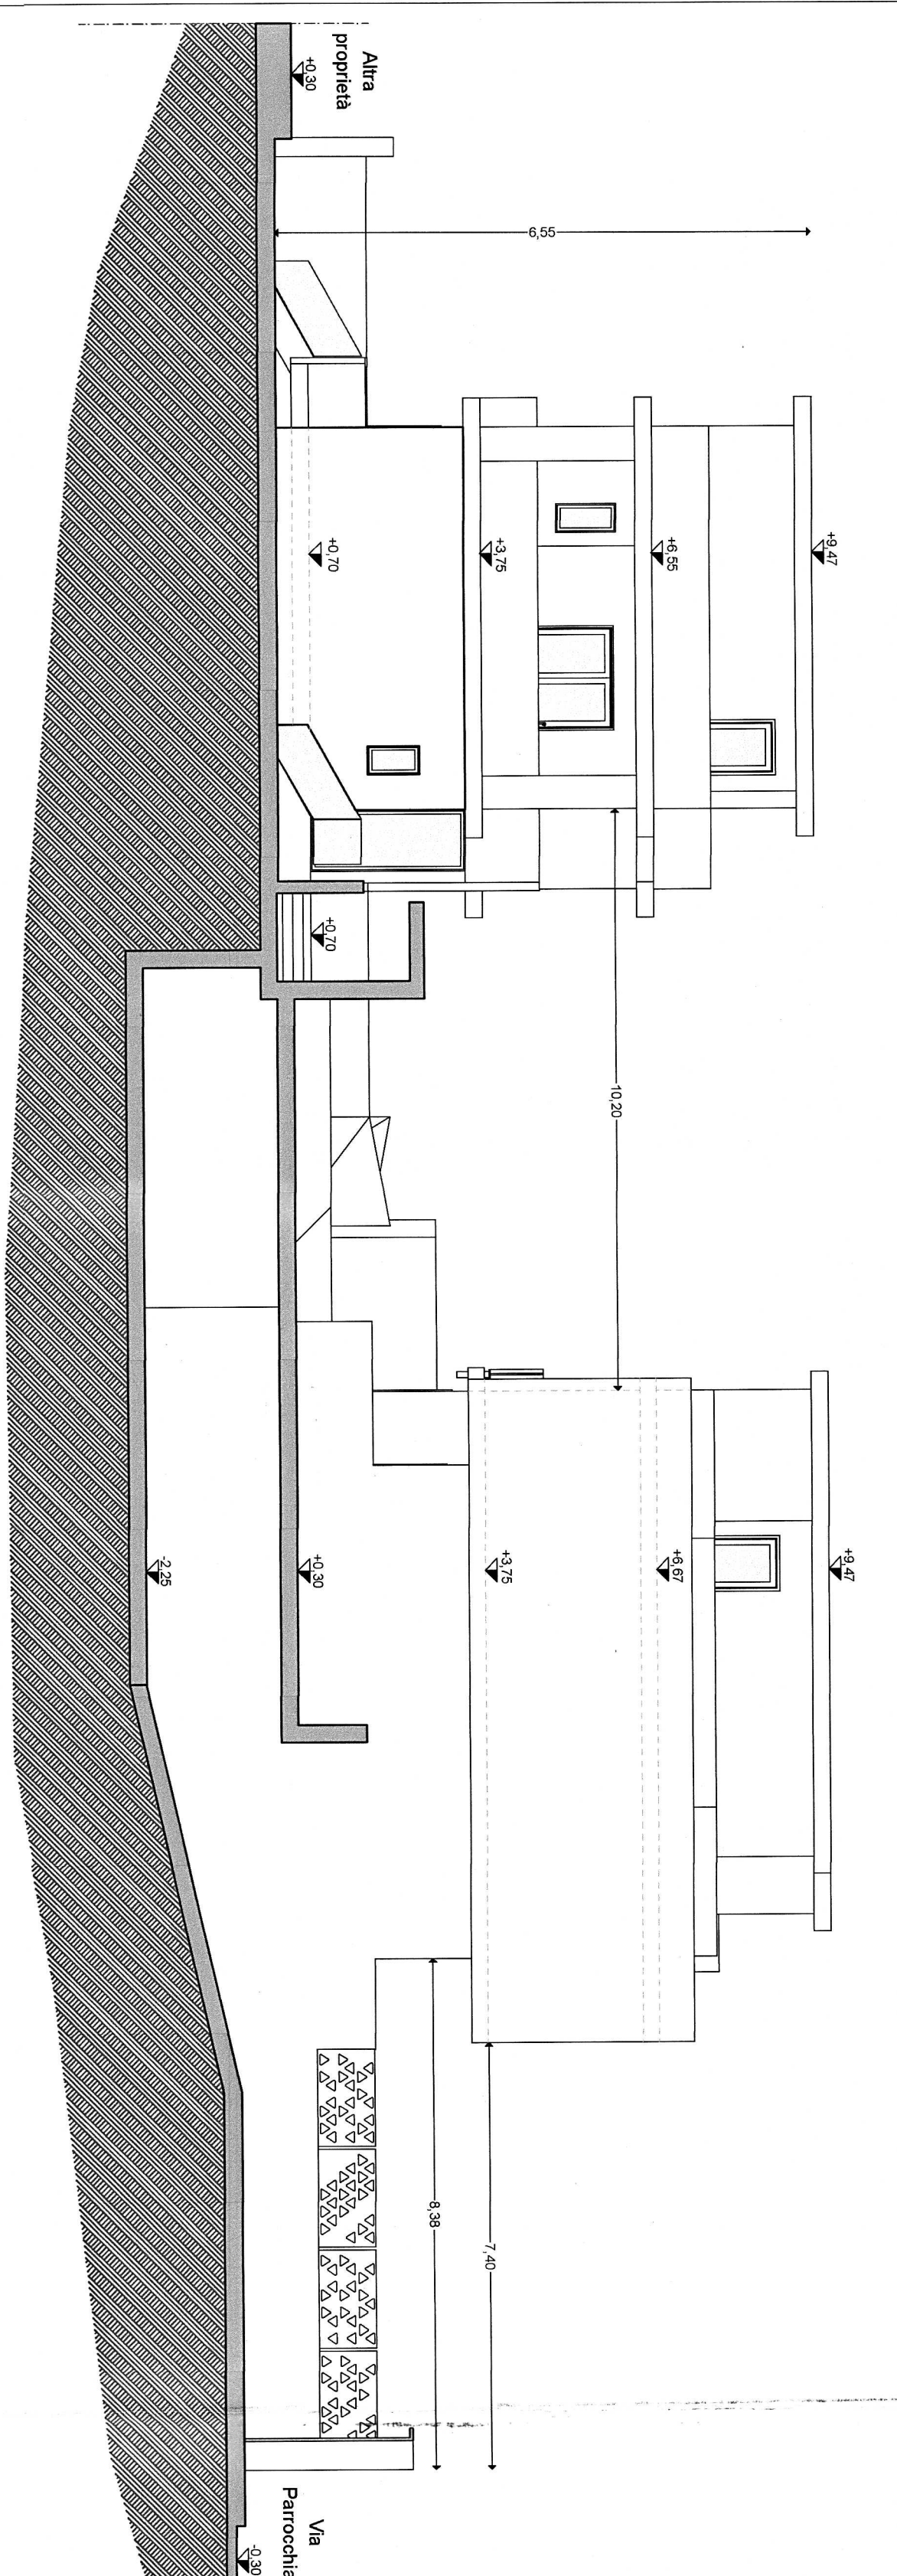

PROSPETTO SUD-OVEST - CORPO A e CORPO B
Scala 1:100

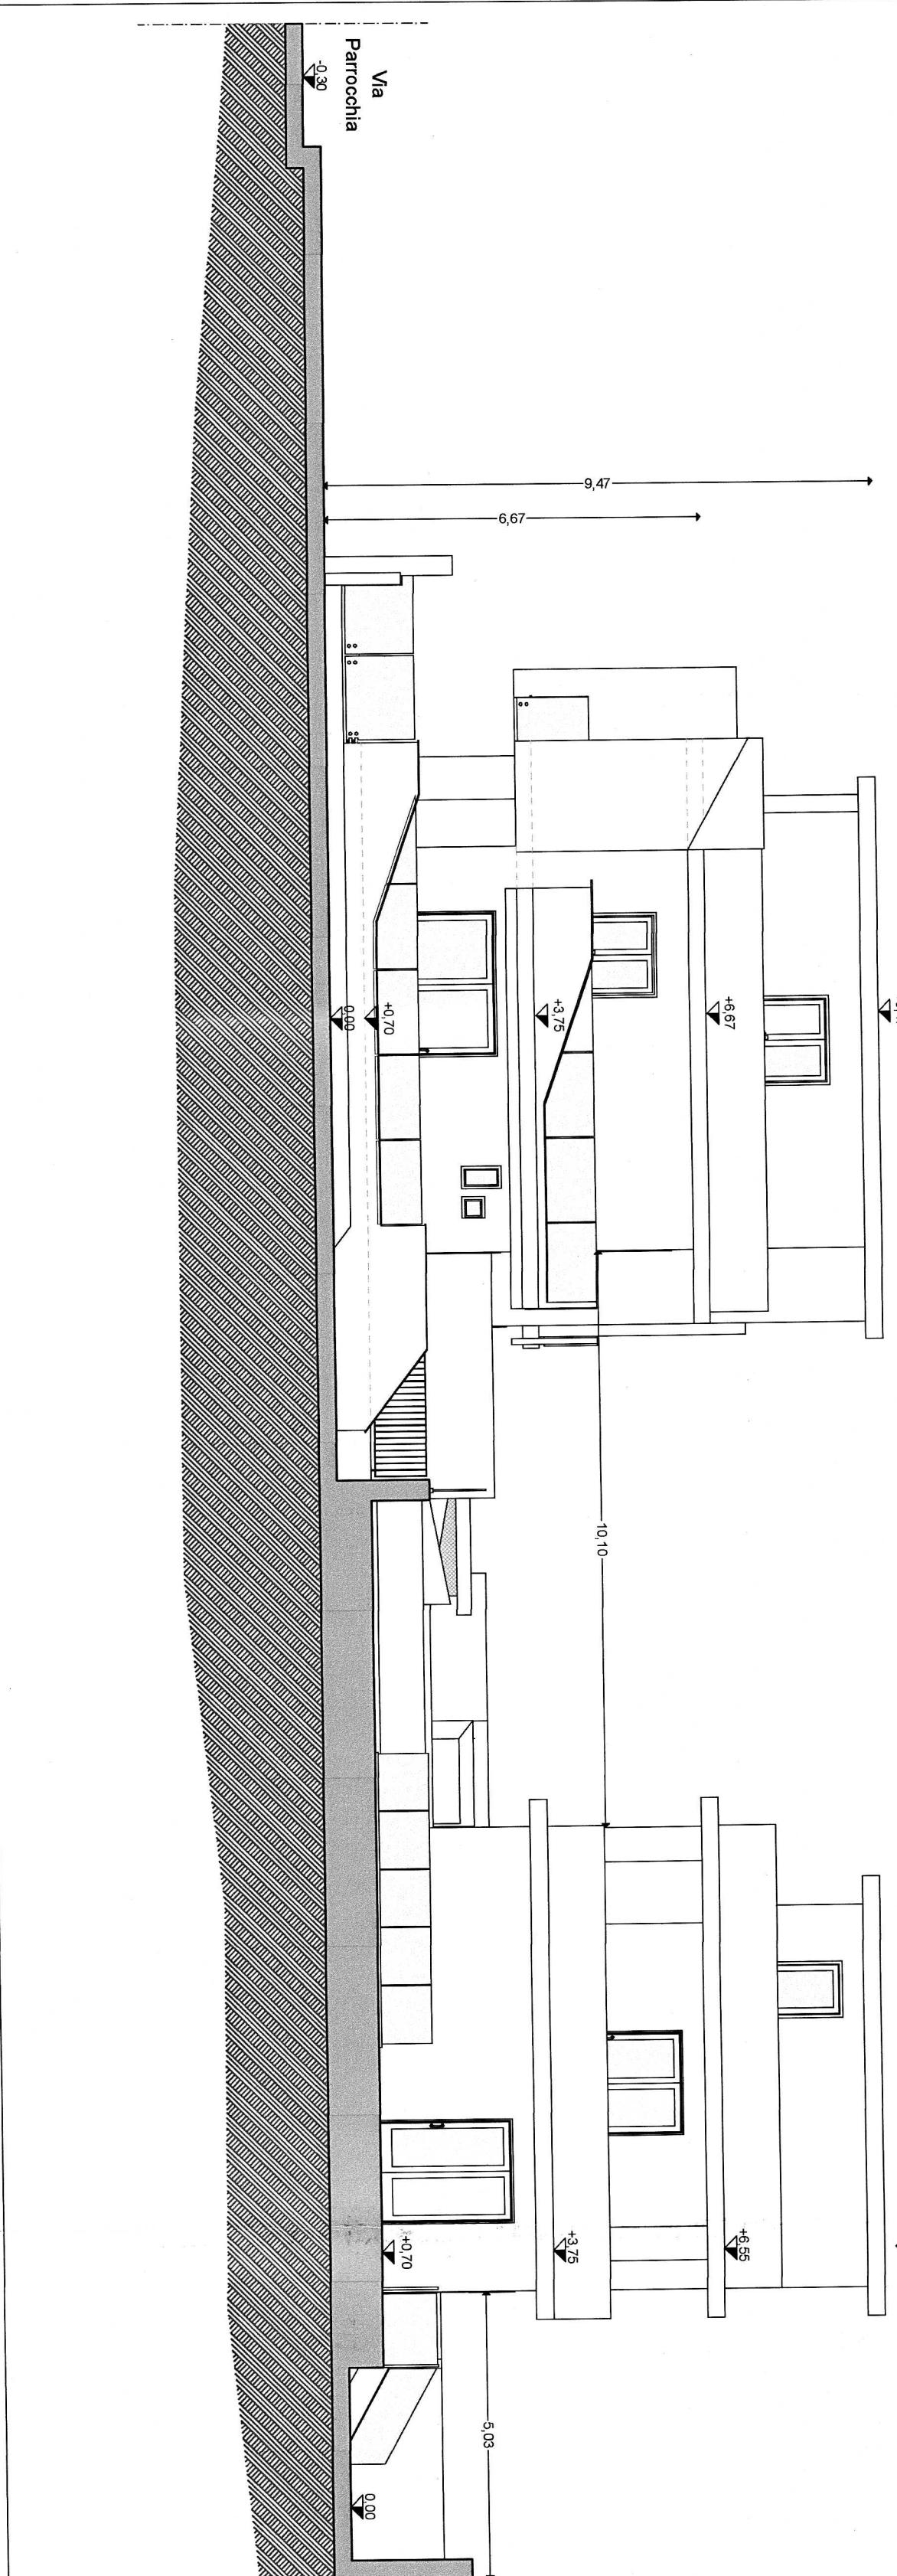

SEZIONE C-C' CORPO A e CORPO B
Scala 1:100

