COME DA SCIA PROT.1080 del 25/01/2024

Comune di San Vitaliano

Provincia di Napoli

Prot. n. 4174

OGGETTO:

VARIANTE IN CORSO D'OPERA AL PDC N°16 DEL 22/07/2021 CON AMPLIAMENTO DEL 20% AI SENSI DELL'ART. 4 L.R. 1/2011 E s.m.i.

Via Nicholas Green
Catasto terreni: Foglio N. 6, P.lle 873 e 874 (Ex. Plle 106 e 776)

STATO DI FATTO COME DA SCIA PROT. 1080/24

PIANTE 1:100

COMUNE DI SAN VITALIANO
(Provincia di Napoli)
PERMESSO DI COSTRUIRE
n. 09 del 02/07/2024
Il Capo Settore UTC
arch. Francesco Giaccio

IL RESPONSABILE DEL PROCEDIMENTO
Geom. Pasquale Ariano

Committenti:
INVESTIMENTI IMMOBILIARI SRL

INVESTIMENTI IMMOBILIARI SRL
Via Vittorio Veneto, 105 - 80031 Busciano (NA)
P.IVA: 09632241213
Pec: investimenti.immobiliari2020@pec.it
N. REA 104307

I Tecnici
Arch. Maddaloni Dario
Ing Coppola Pasquale

Tav
04

TABELLA PLANOVOLUMETRICA DI PROGETTO

VOLUMETRIA ASSENTITA CON PDC N.16 del 22/07/2021
1.761,74 mc

Suddivisione per corpi di fabbrica

STATO RILEVATO	CORPO A (Calcolo per piani)				
		(mt x mt)	SUP. LORDA (mq)	H (mt)	VOLUME (mc)
	APPARTAMENTI 5 ,6 e 9 PIANO TERRA	①(4,00x7,57) +②(8,14x7,87) + ③(4,71X2,46) +④(7,87x4,56) + ⑤(5,31x11,23)	198,43 mq	3,05 mt	605,21 mc
	APPARTAMENTI 7, 8 e 9 PRIMO PIANO	①(7,87x7,53) +②(4,20x7,87) + ③(4,56x7,87) +④(4,70x0,56)+ ⑤(5,80x11,23)	196,02 mq	2,92 mt	572,38 mc
			SUP TOT 394,45 mq	VOLUME TOT 1.177,60 mc	

PIANTA PIANO TERRA
CORPO A - Appartamento 5 (34,33 mq)
Appartamento 6 (107,12 mq)
Appartamento 9 (56,98 mq)

PIANTA PRIMO PIANO
CORPO A - Appartamento 7 (33,05 mq)
Appartamento 8 (103,70 mq)
Appartamento 9 (59,27 mq)

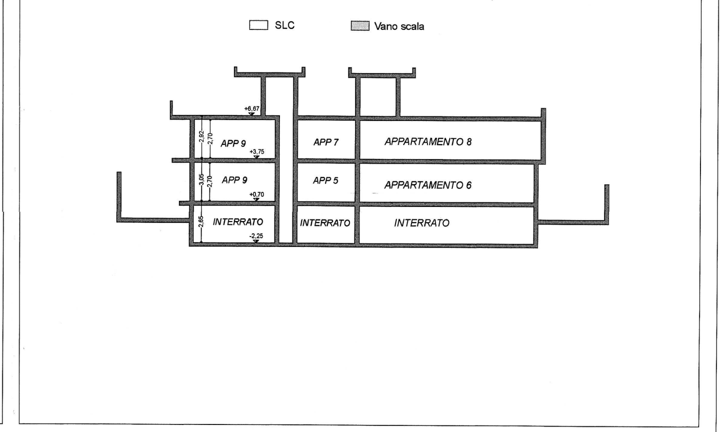

PLANIMETRIA DI INQUADRAMENTO - SCALA 1:1000

ADDUZIONE IDRICA COMUNALE — RETE FOGNARIA COMUNALE — AREA DI INTERVENTO

PIANTA PIANO INTERRATO
Scala 1:100
Limite area di intervento

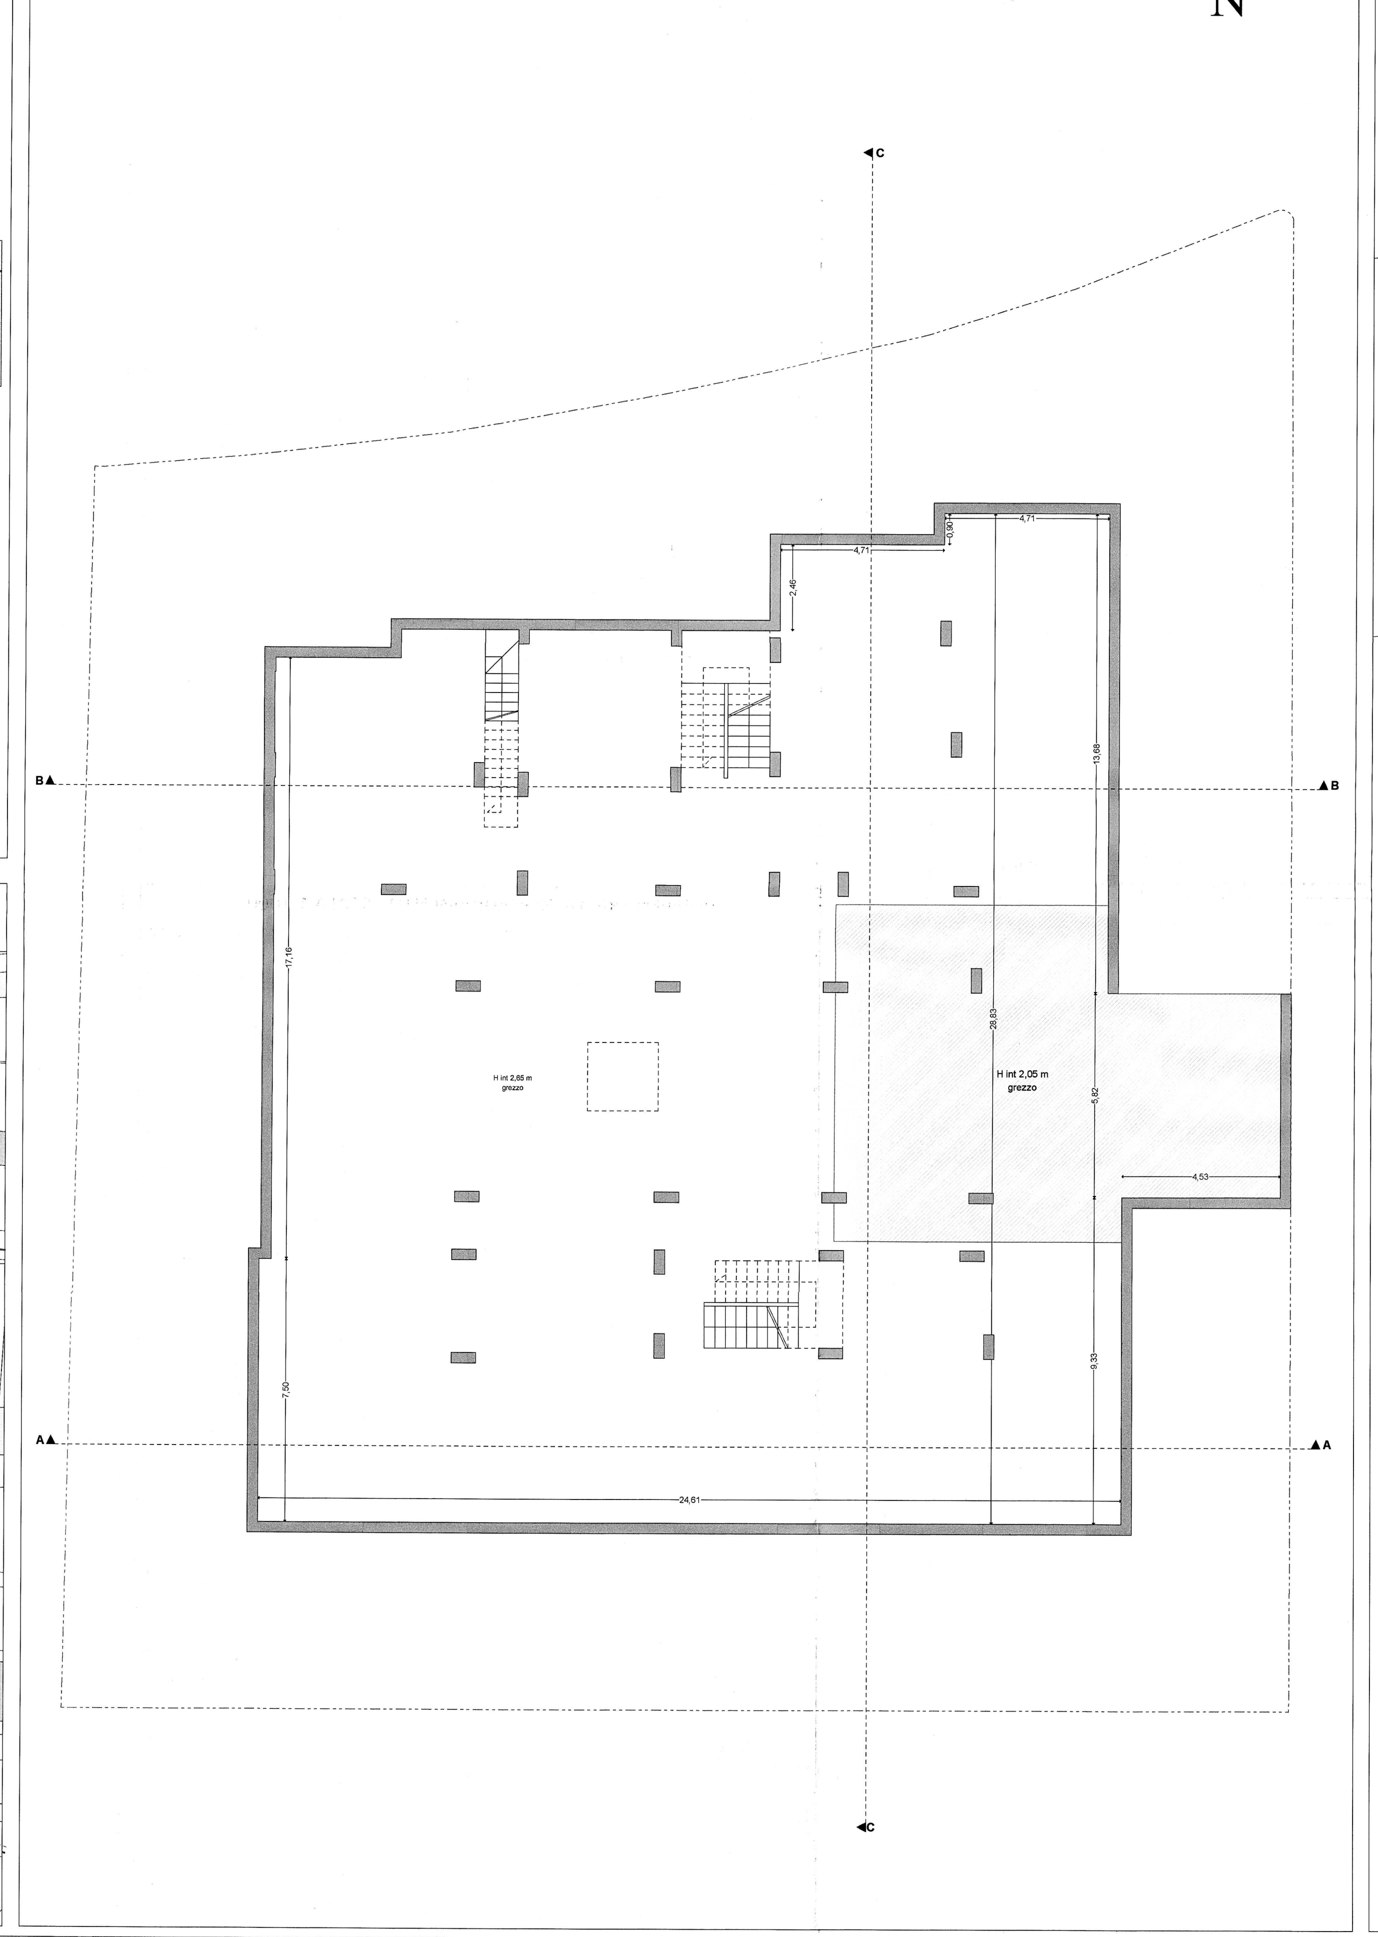

PIANTA PIANO TERRA
Scala 1:100
Limite area di intervento

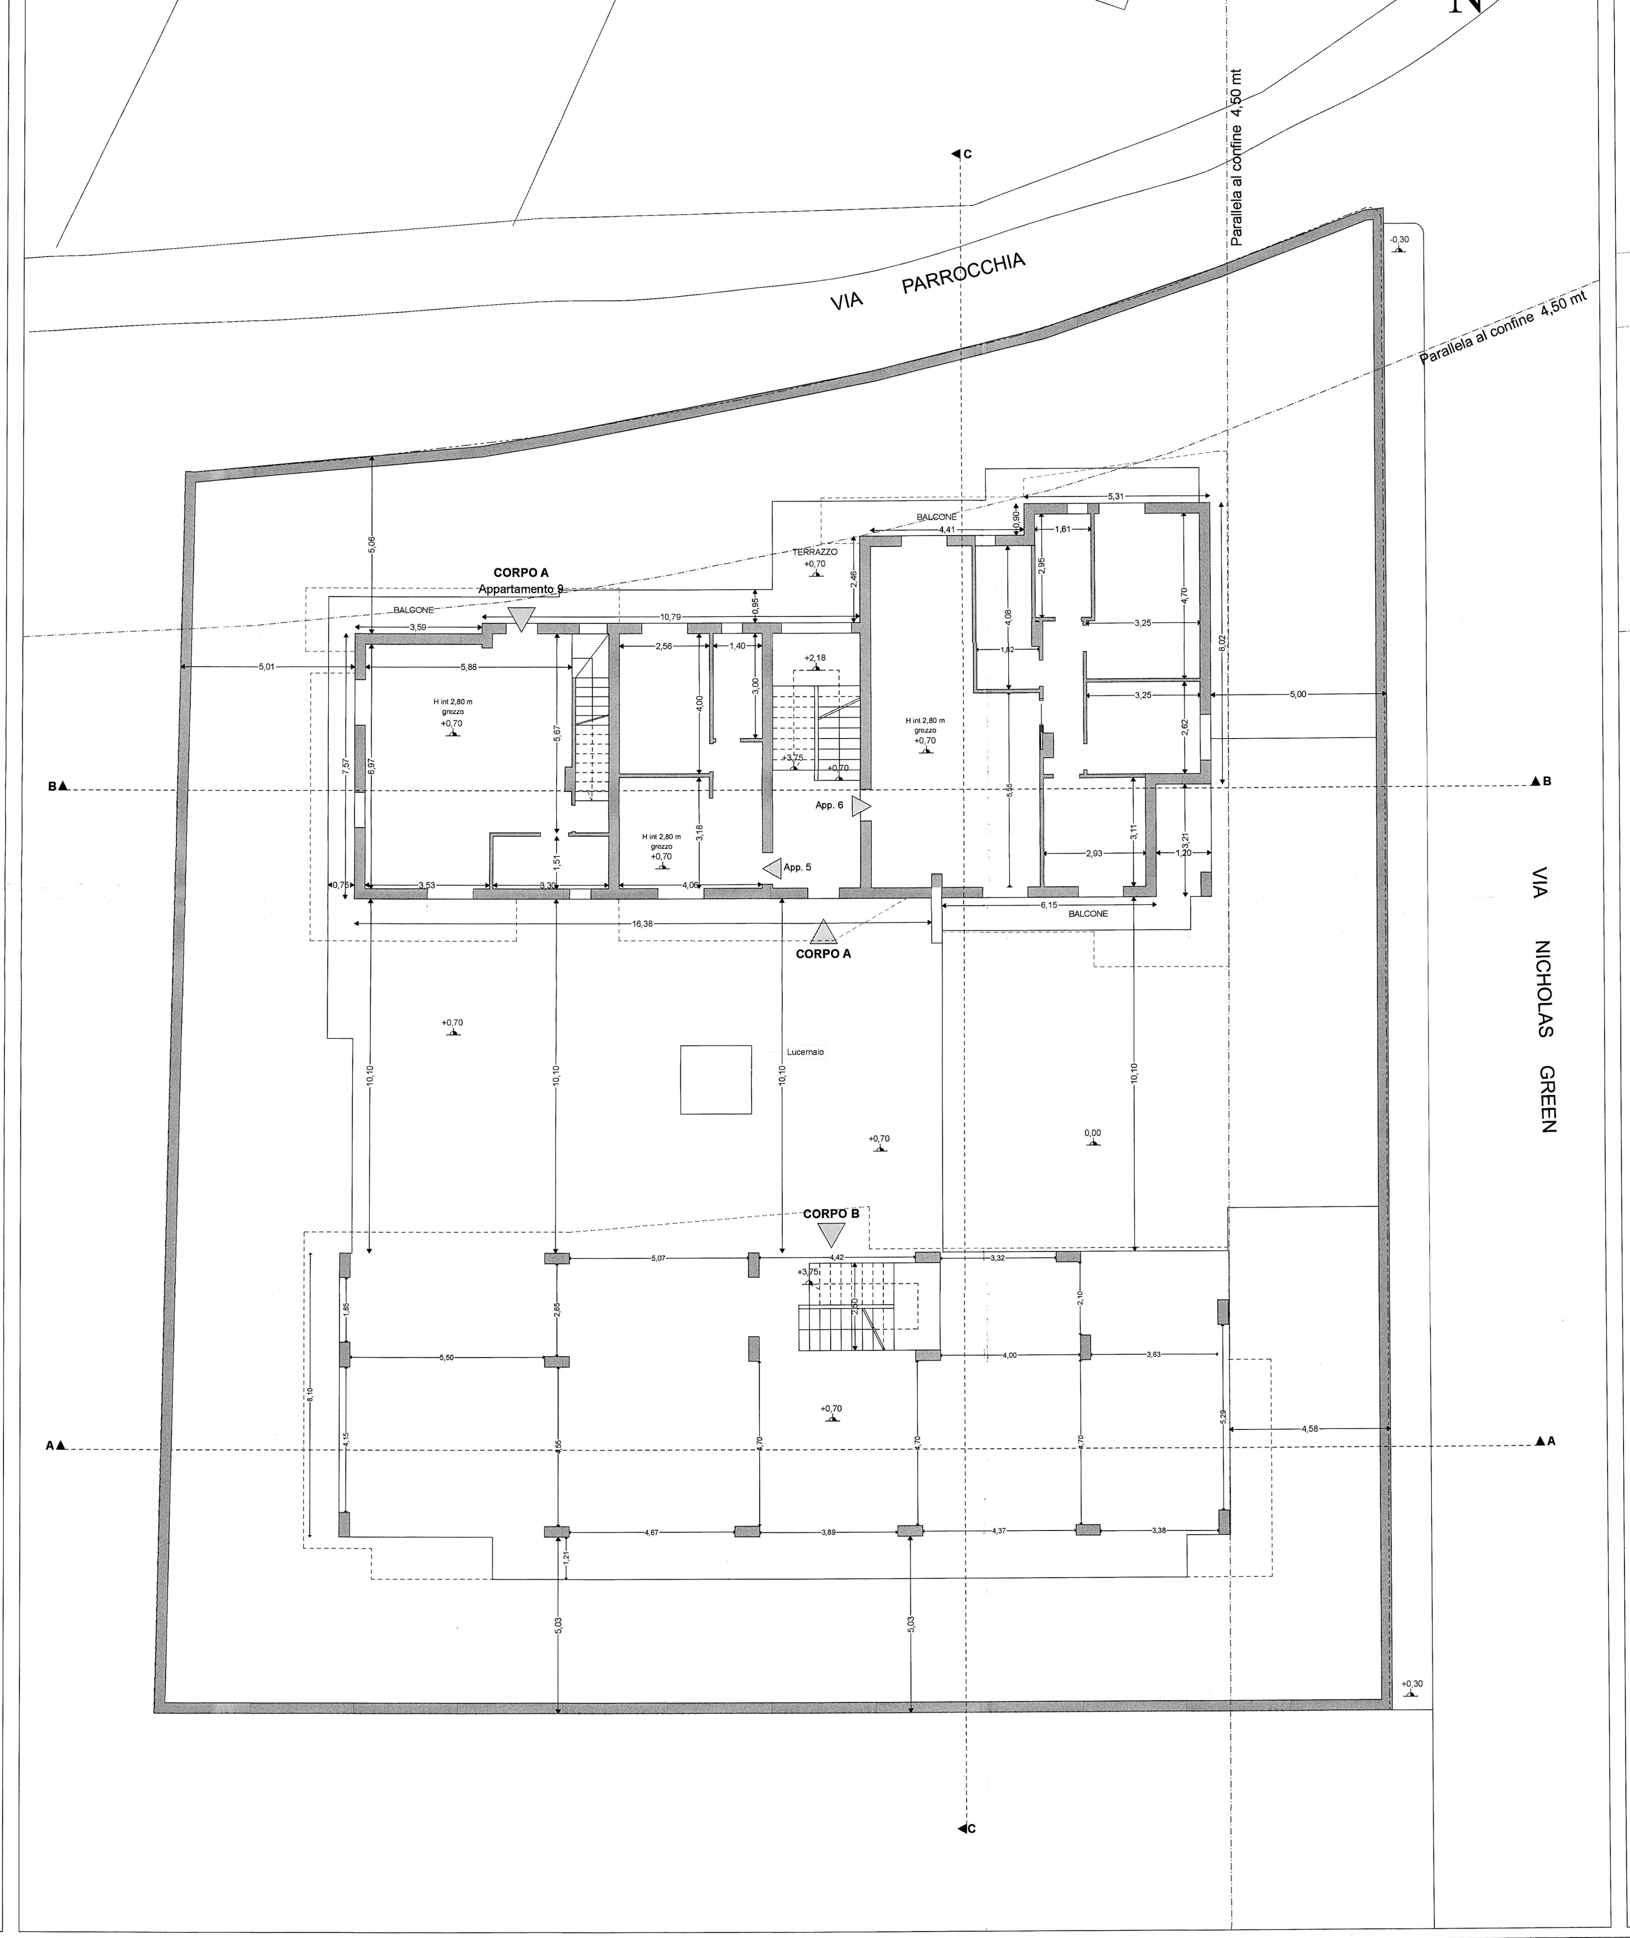

PIANTA PRIMO PIANO
Scala 1:100
Limite area di intervento

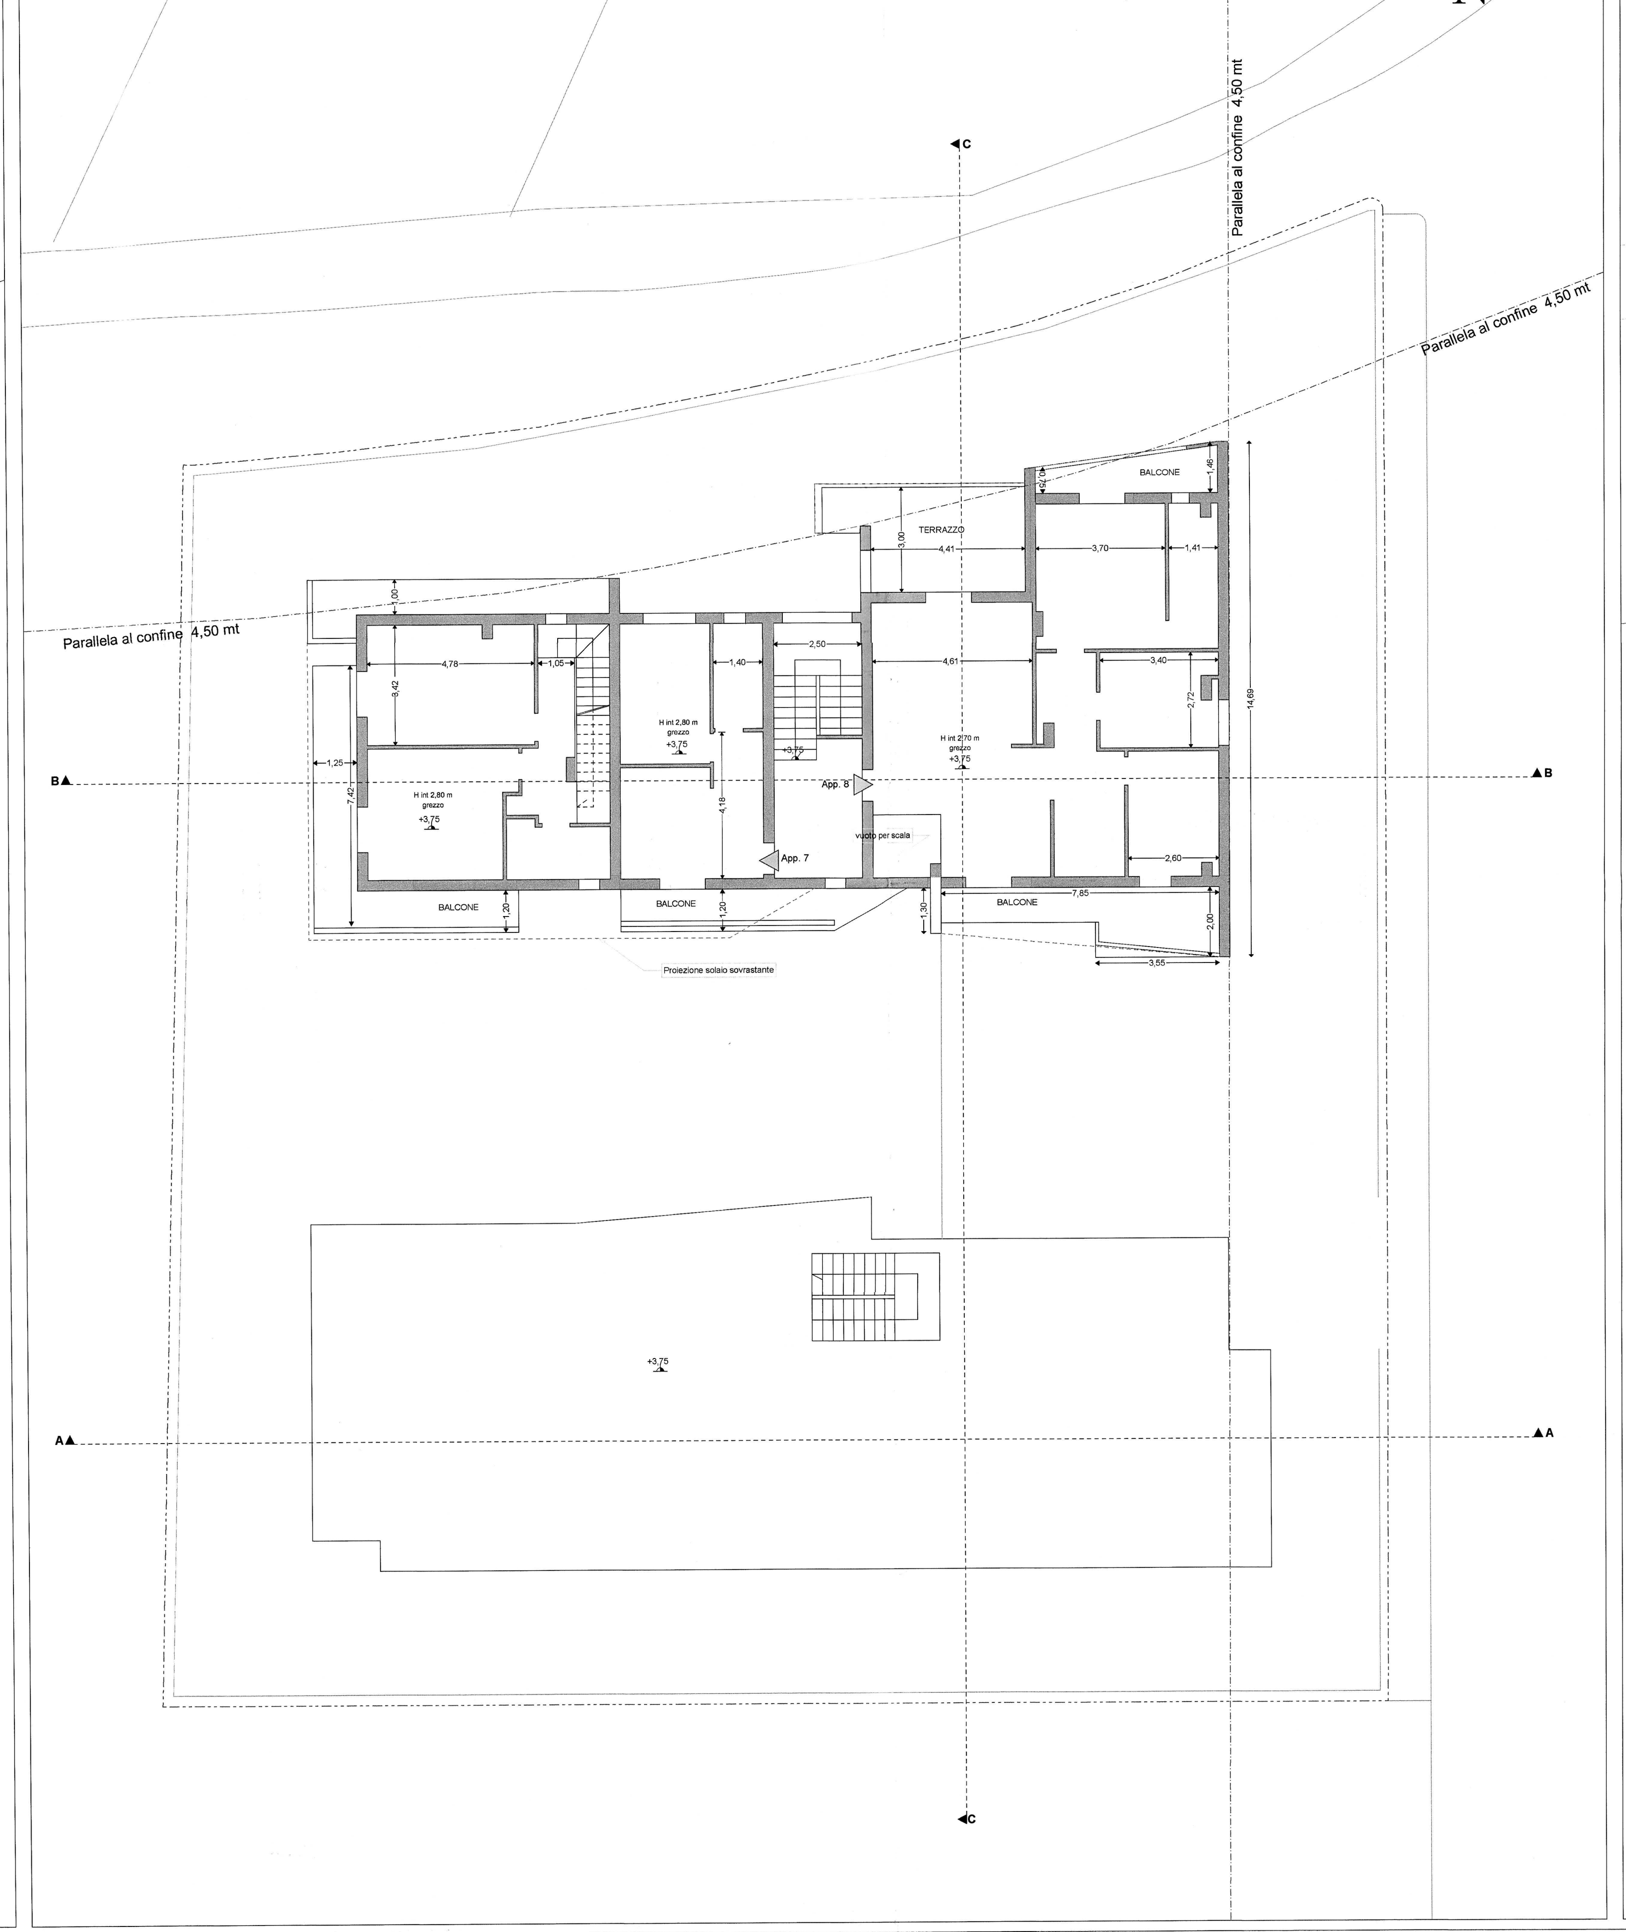

PIANTA LASTRICO SOLARE
Scala 1:100
Limite area di intervento

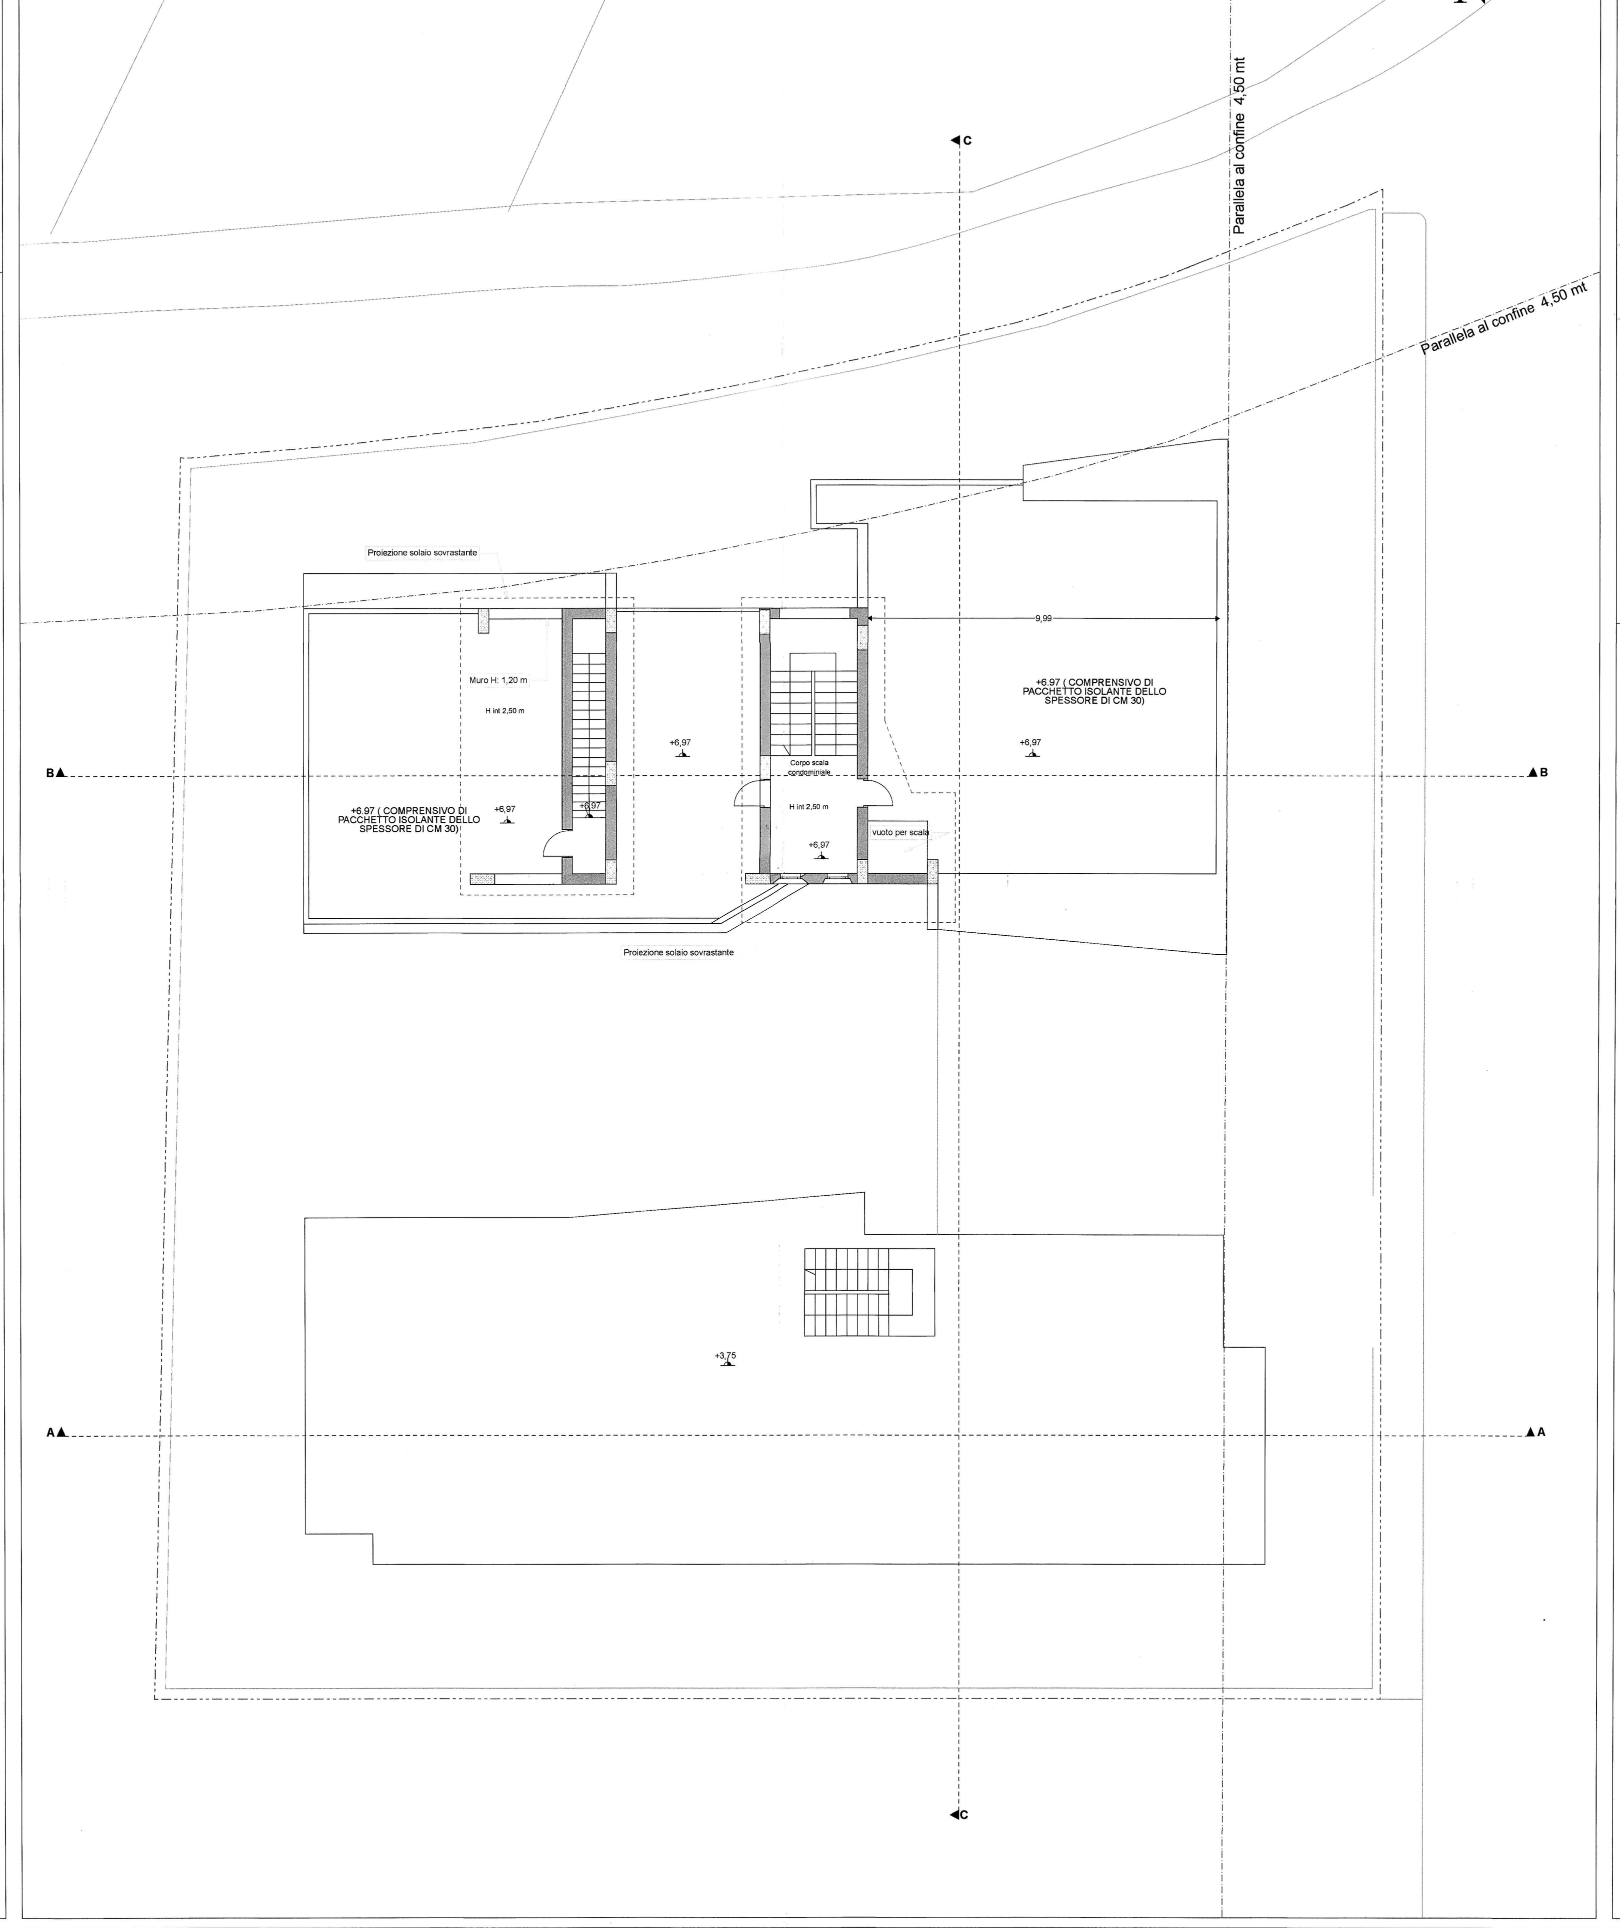
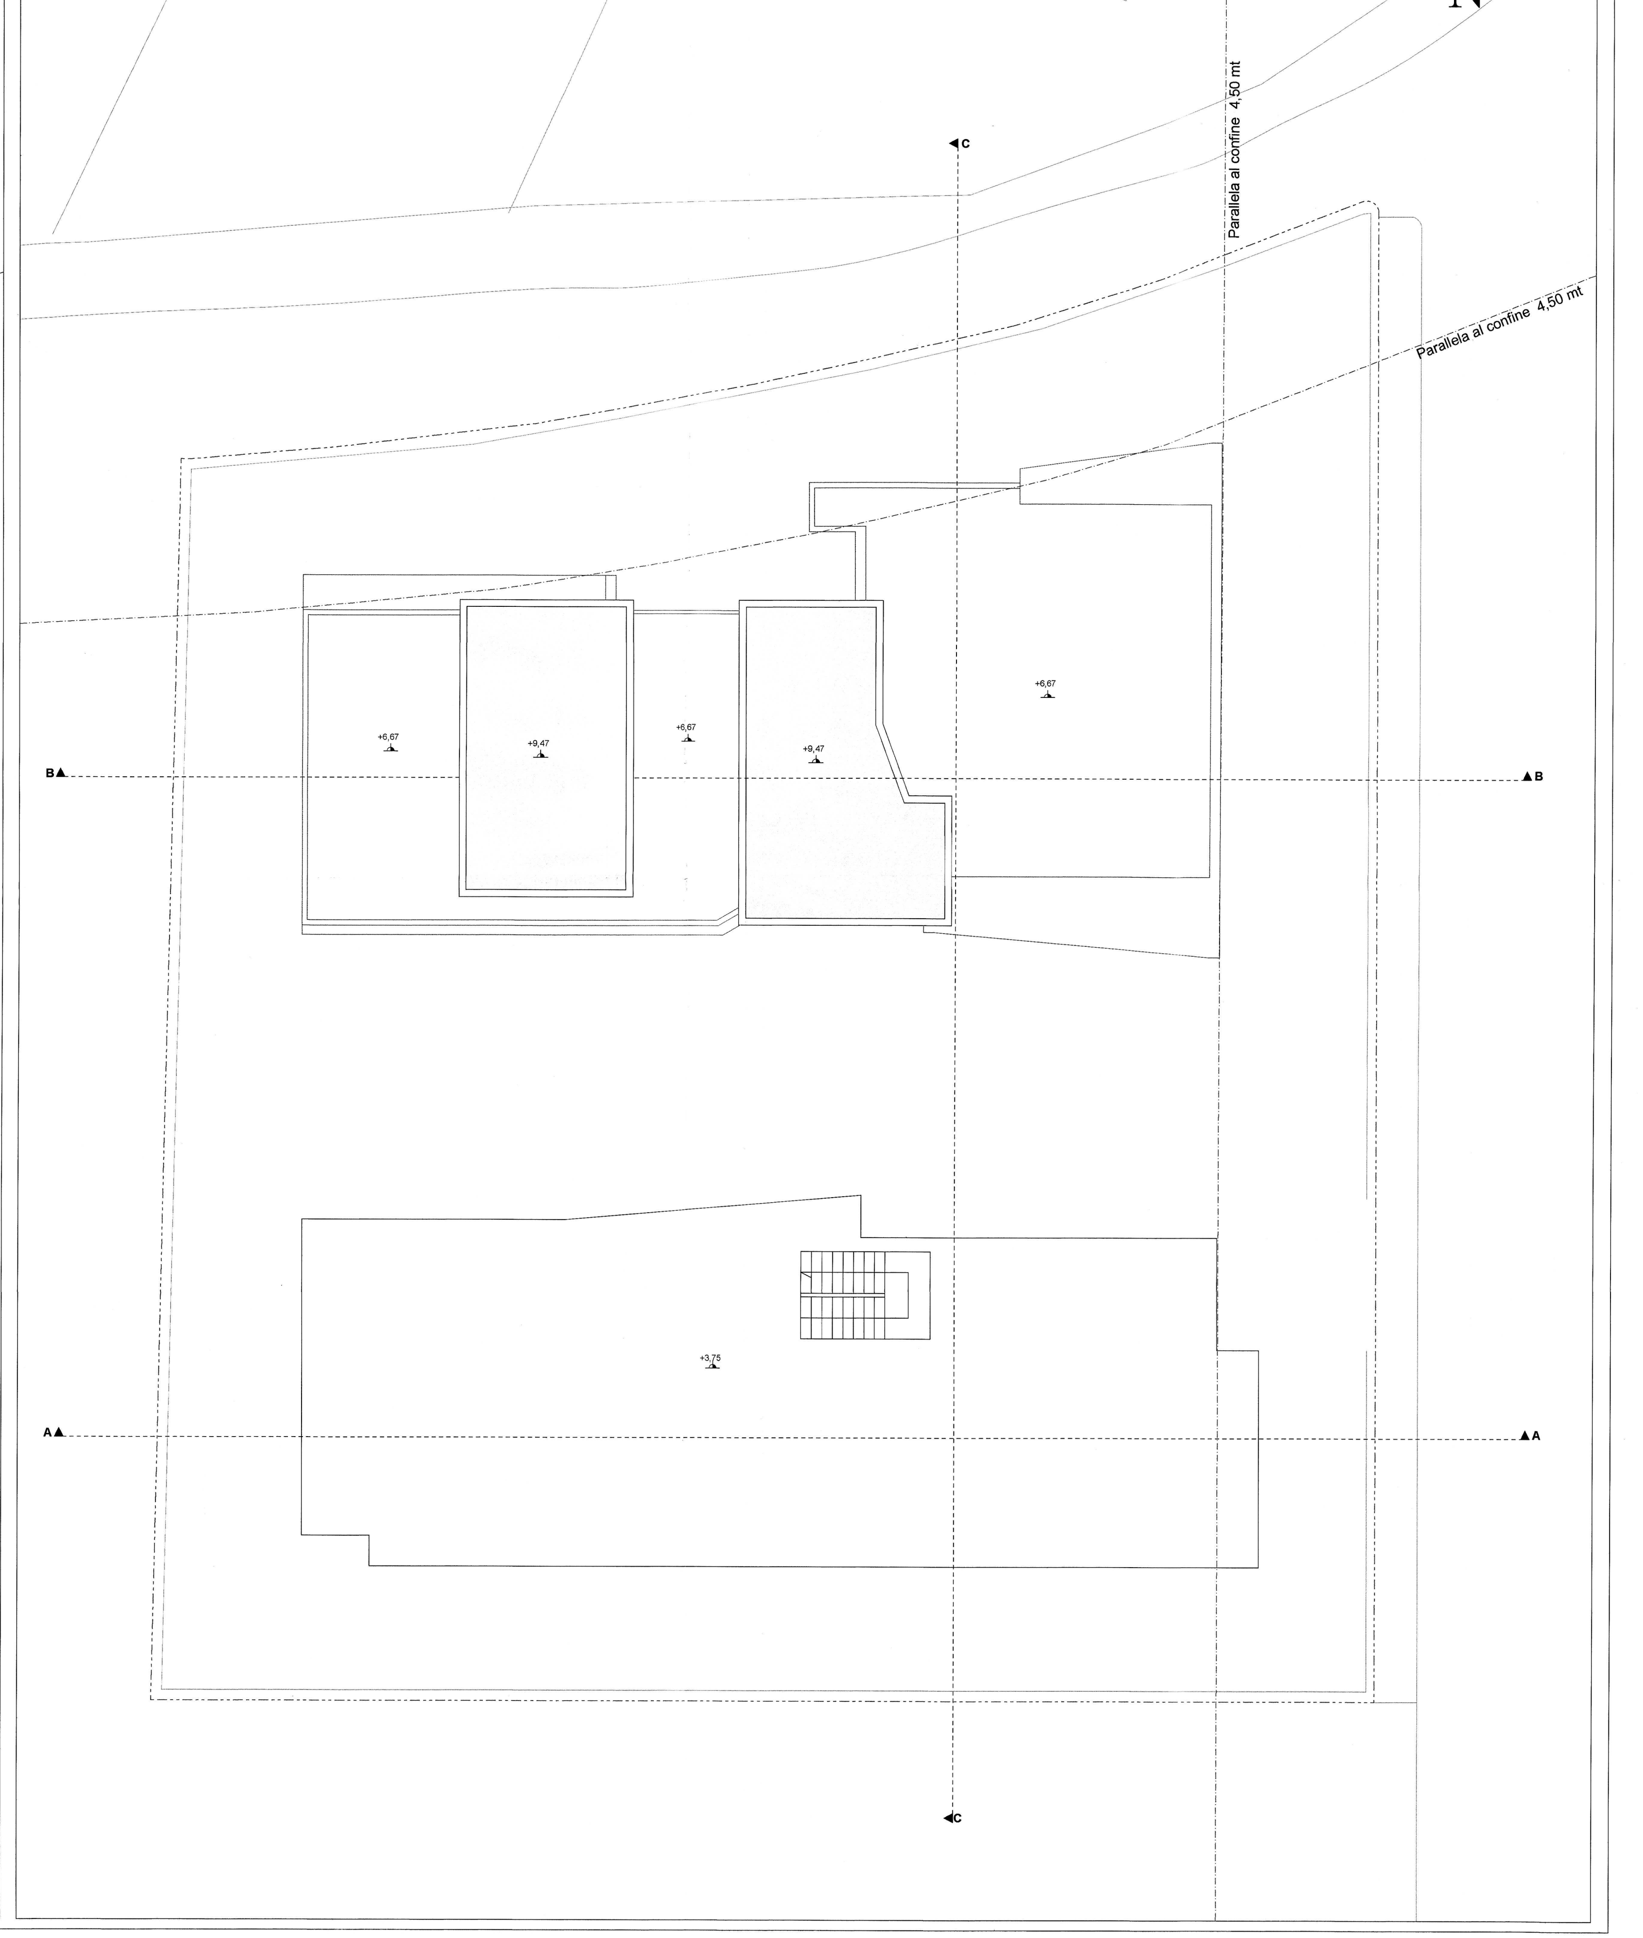
PIANTA DELLE COPERTURE
Scala 1:100
Limite area di intervento