

Comune di San Vitale
Provincia di Napoli

OGGETTO:
VARIANTE IN CORSO D'OPERA AL P.C. N°16 DEL 22/07/2021 CON AMPLIAMENTO DEL 30% AI SENSI DELL'ART. 4 L.R. 1/2011 E S.M.I.

Via Nicholas Green
CANTIERO ESISTENTE - Foglio N. 6, P.lla 873 e 874 (EX. P.lla 106 e 276)

STATO DI FATTO COME DA SCIA PROT. 1080/24

PROSPETTI 1:100

SEZIONI 1:100

COMUNE DI SAN VITALE

PROSPETTO DI CORPO B

PROSPETTO DI CORPO A

PROSPETTO DI CORPO C

PROSPETTO DI CORPO D

PROSPETTO DI CORPO E

COME DA SCIA PROT.1080 del 25/01/2024


PROSPETTO SUD-EST - CORPO B
Scala 1:100

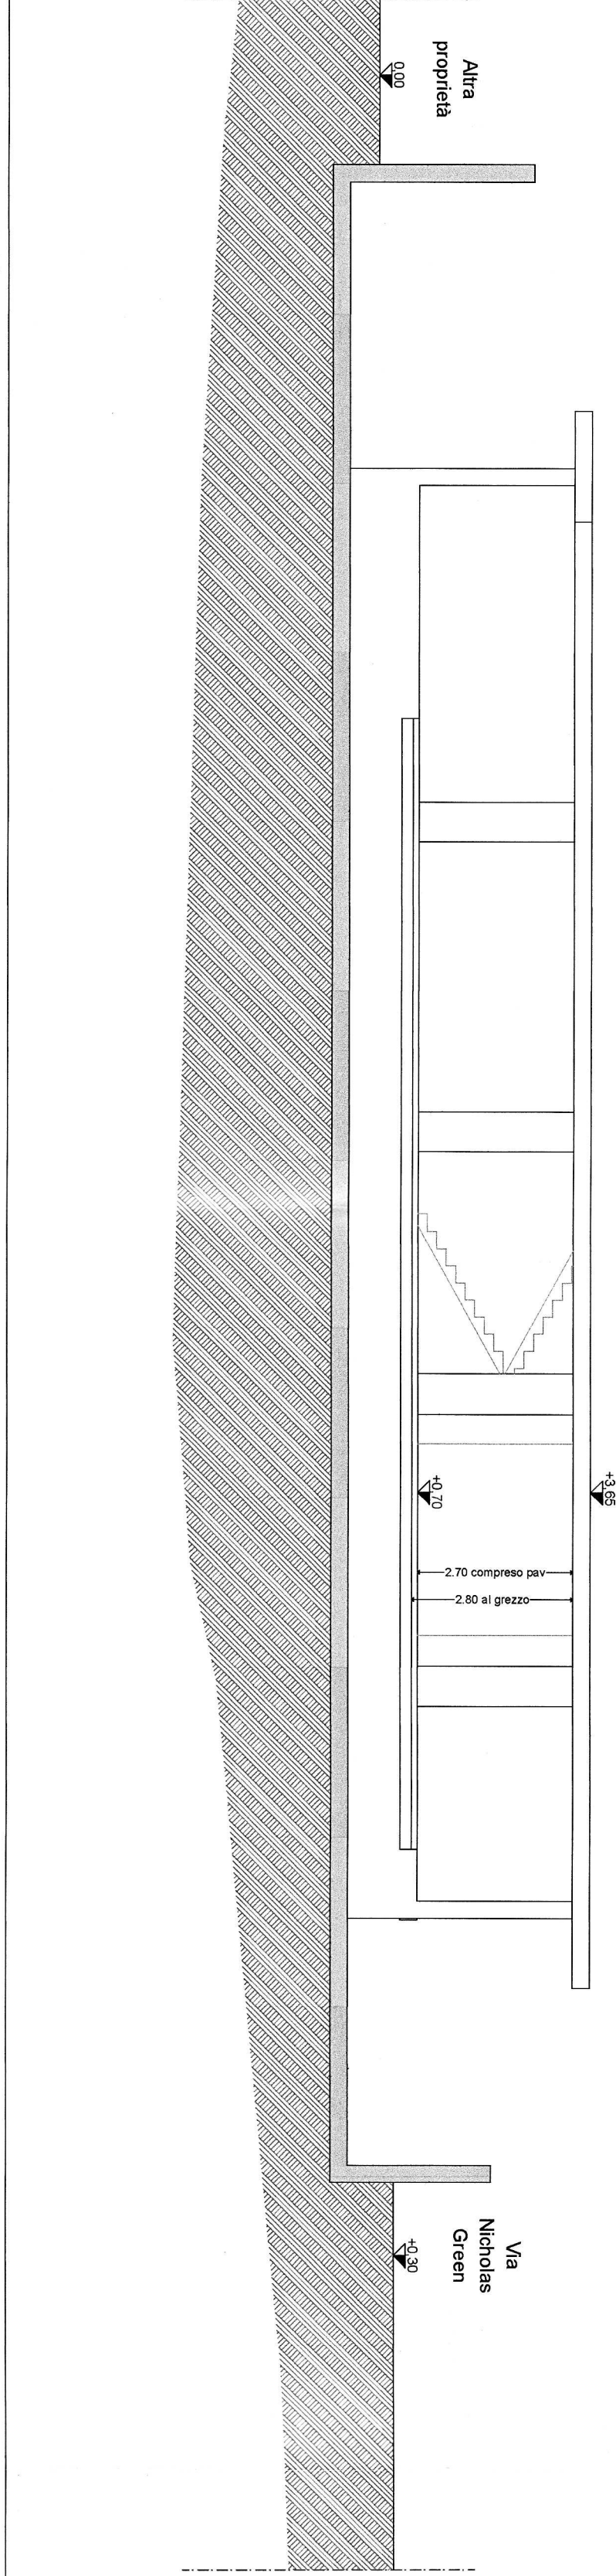


PROSPETTO NORD-OVEST - CORPO A
Scala 1:100

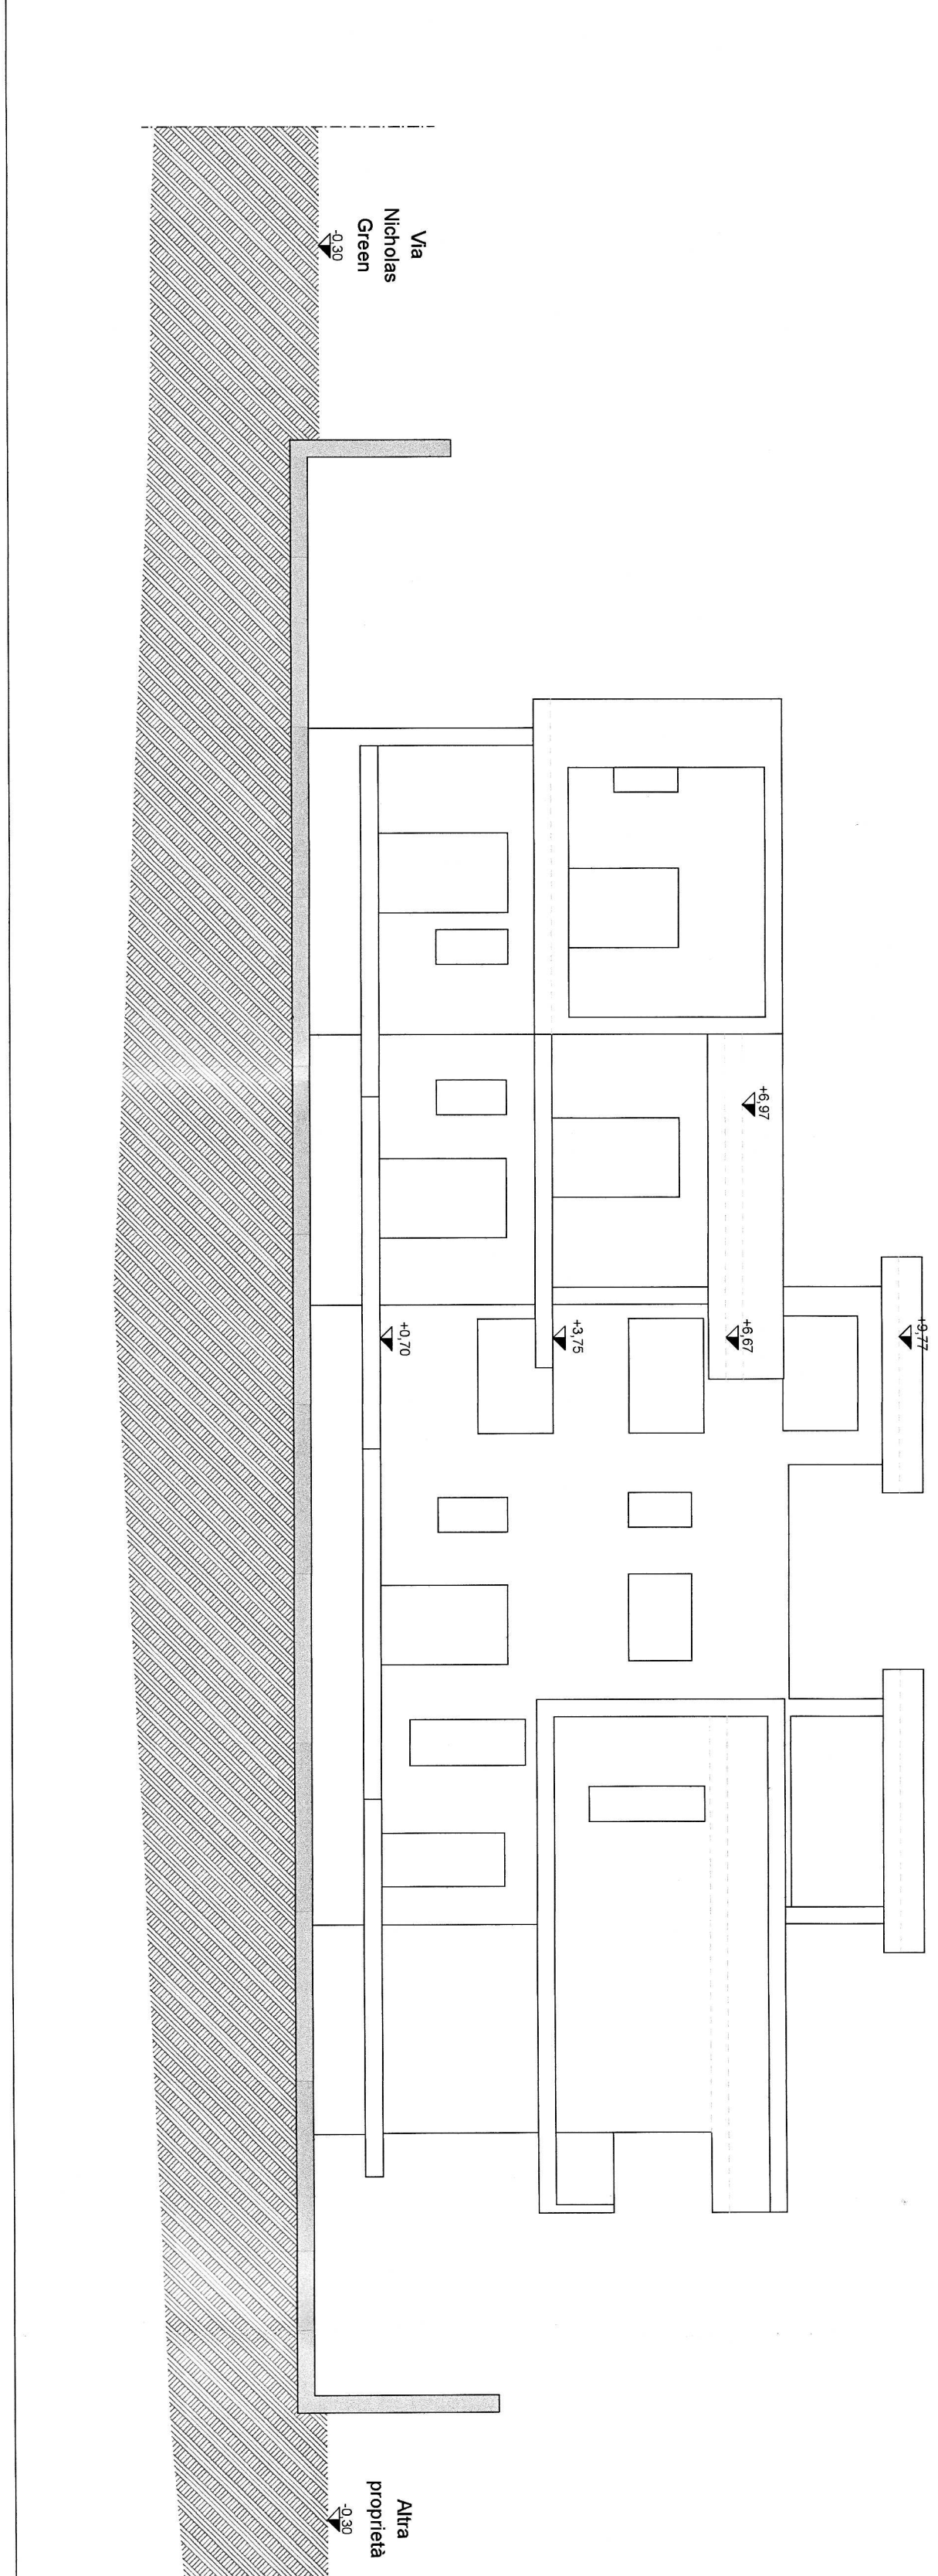


SEZIONE A-A' CORPO B
Scala 1:100

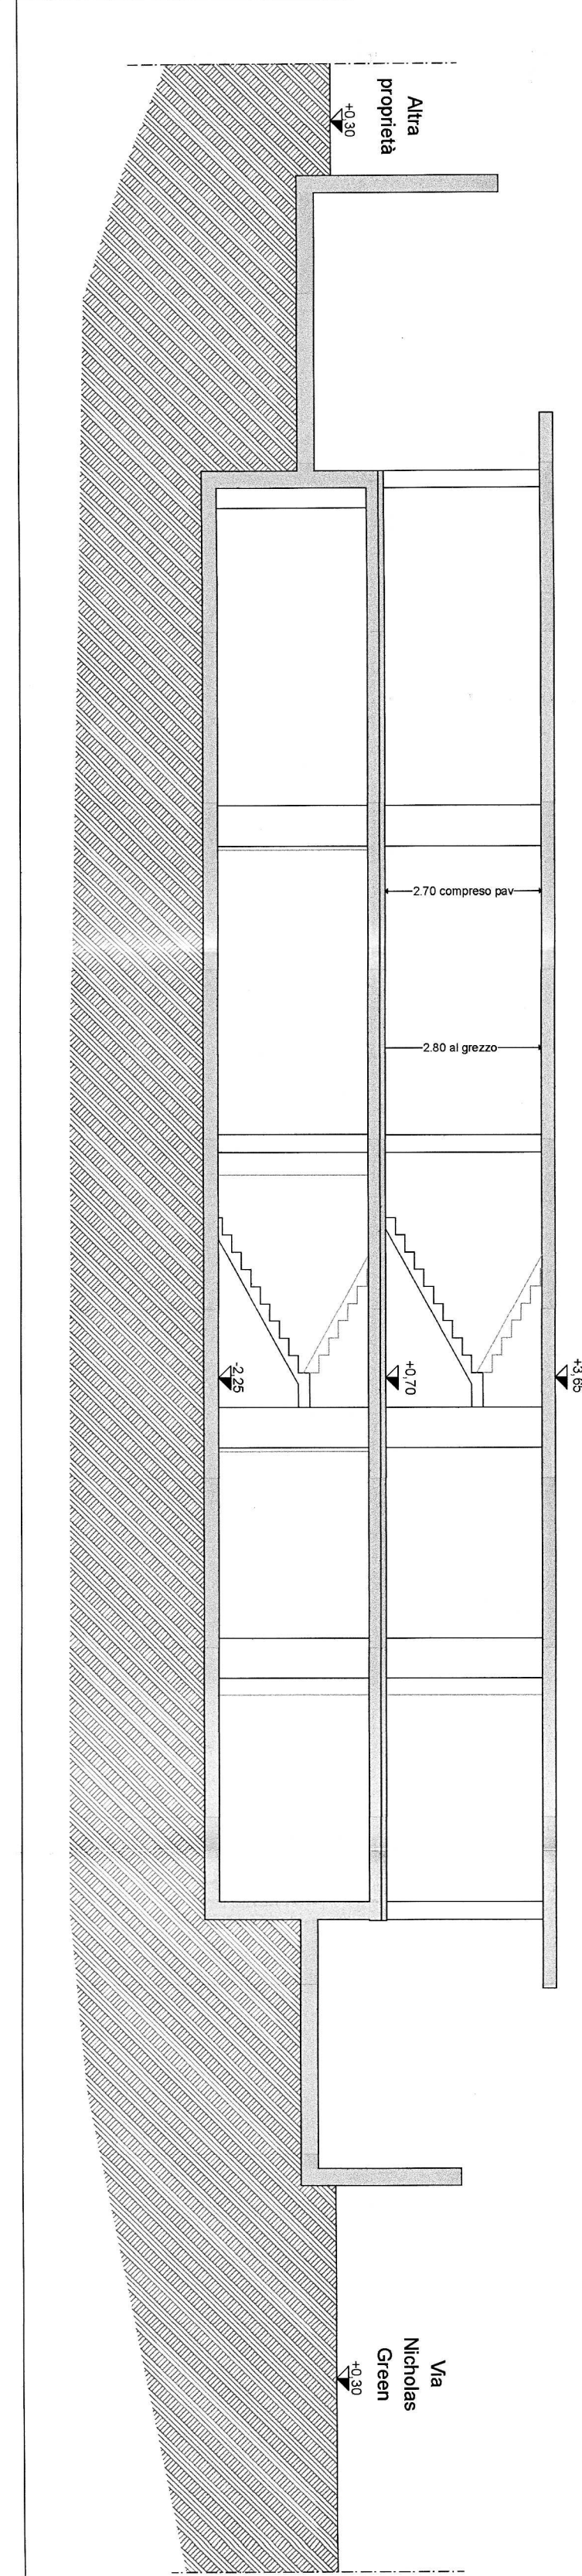


PROSPETTO NORD-OVEST - CORPO B
Scala 1:100

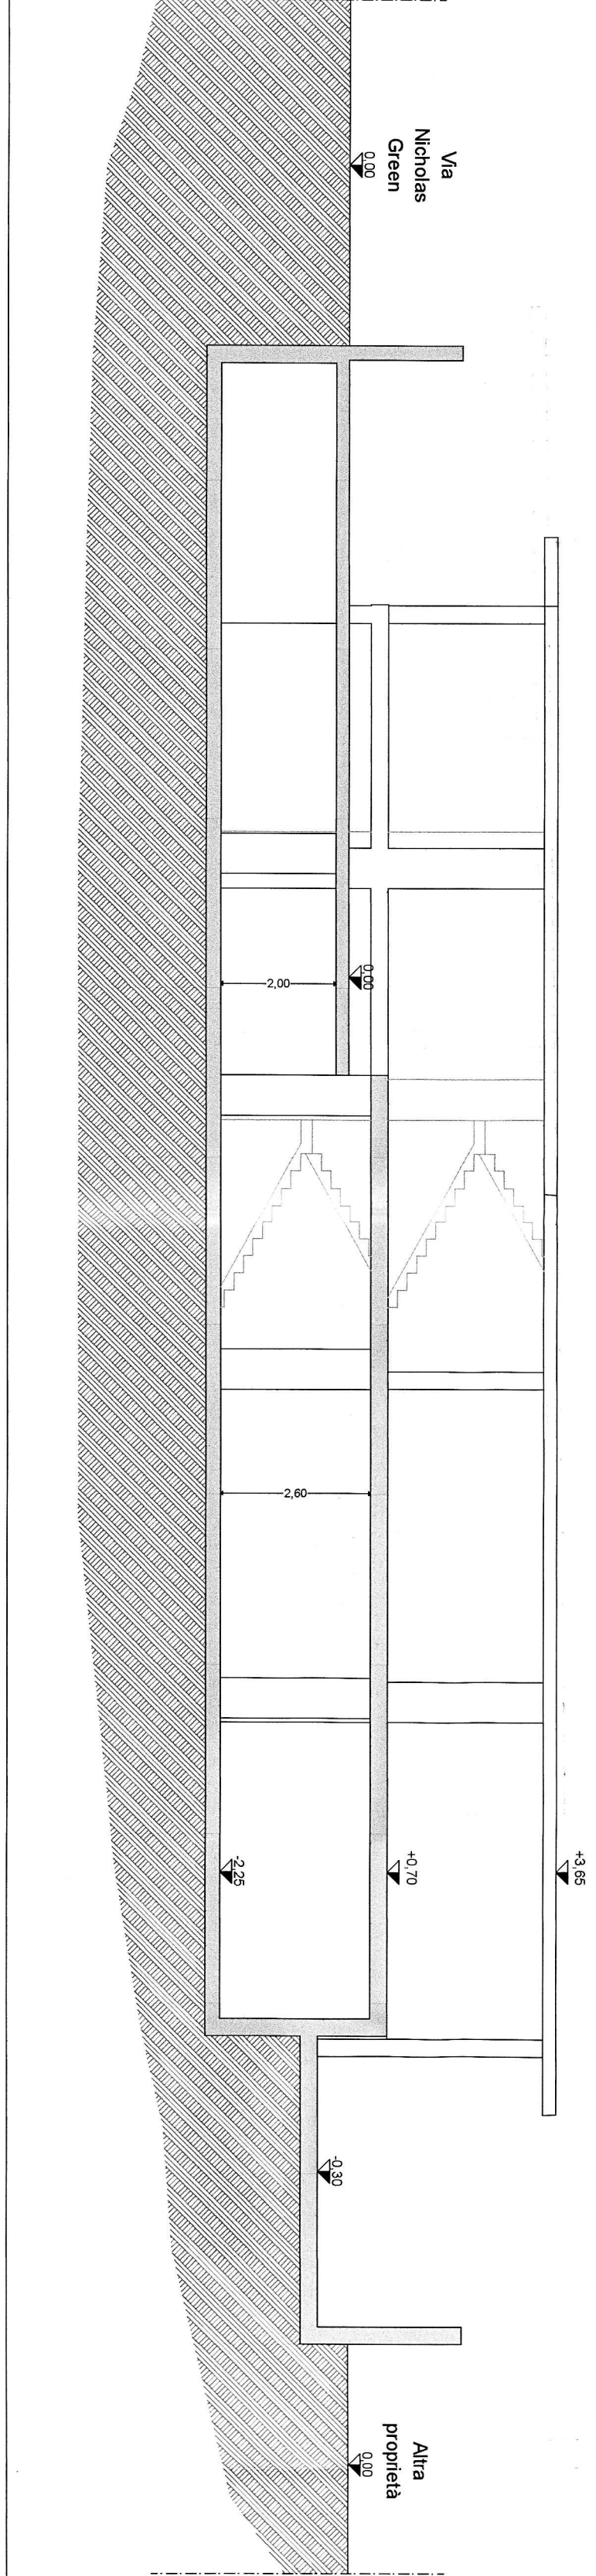


PROSPETTO SUD-EST - CORPO A
Scala 1:100

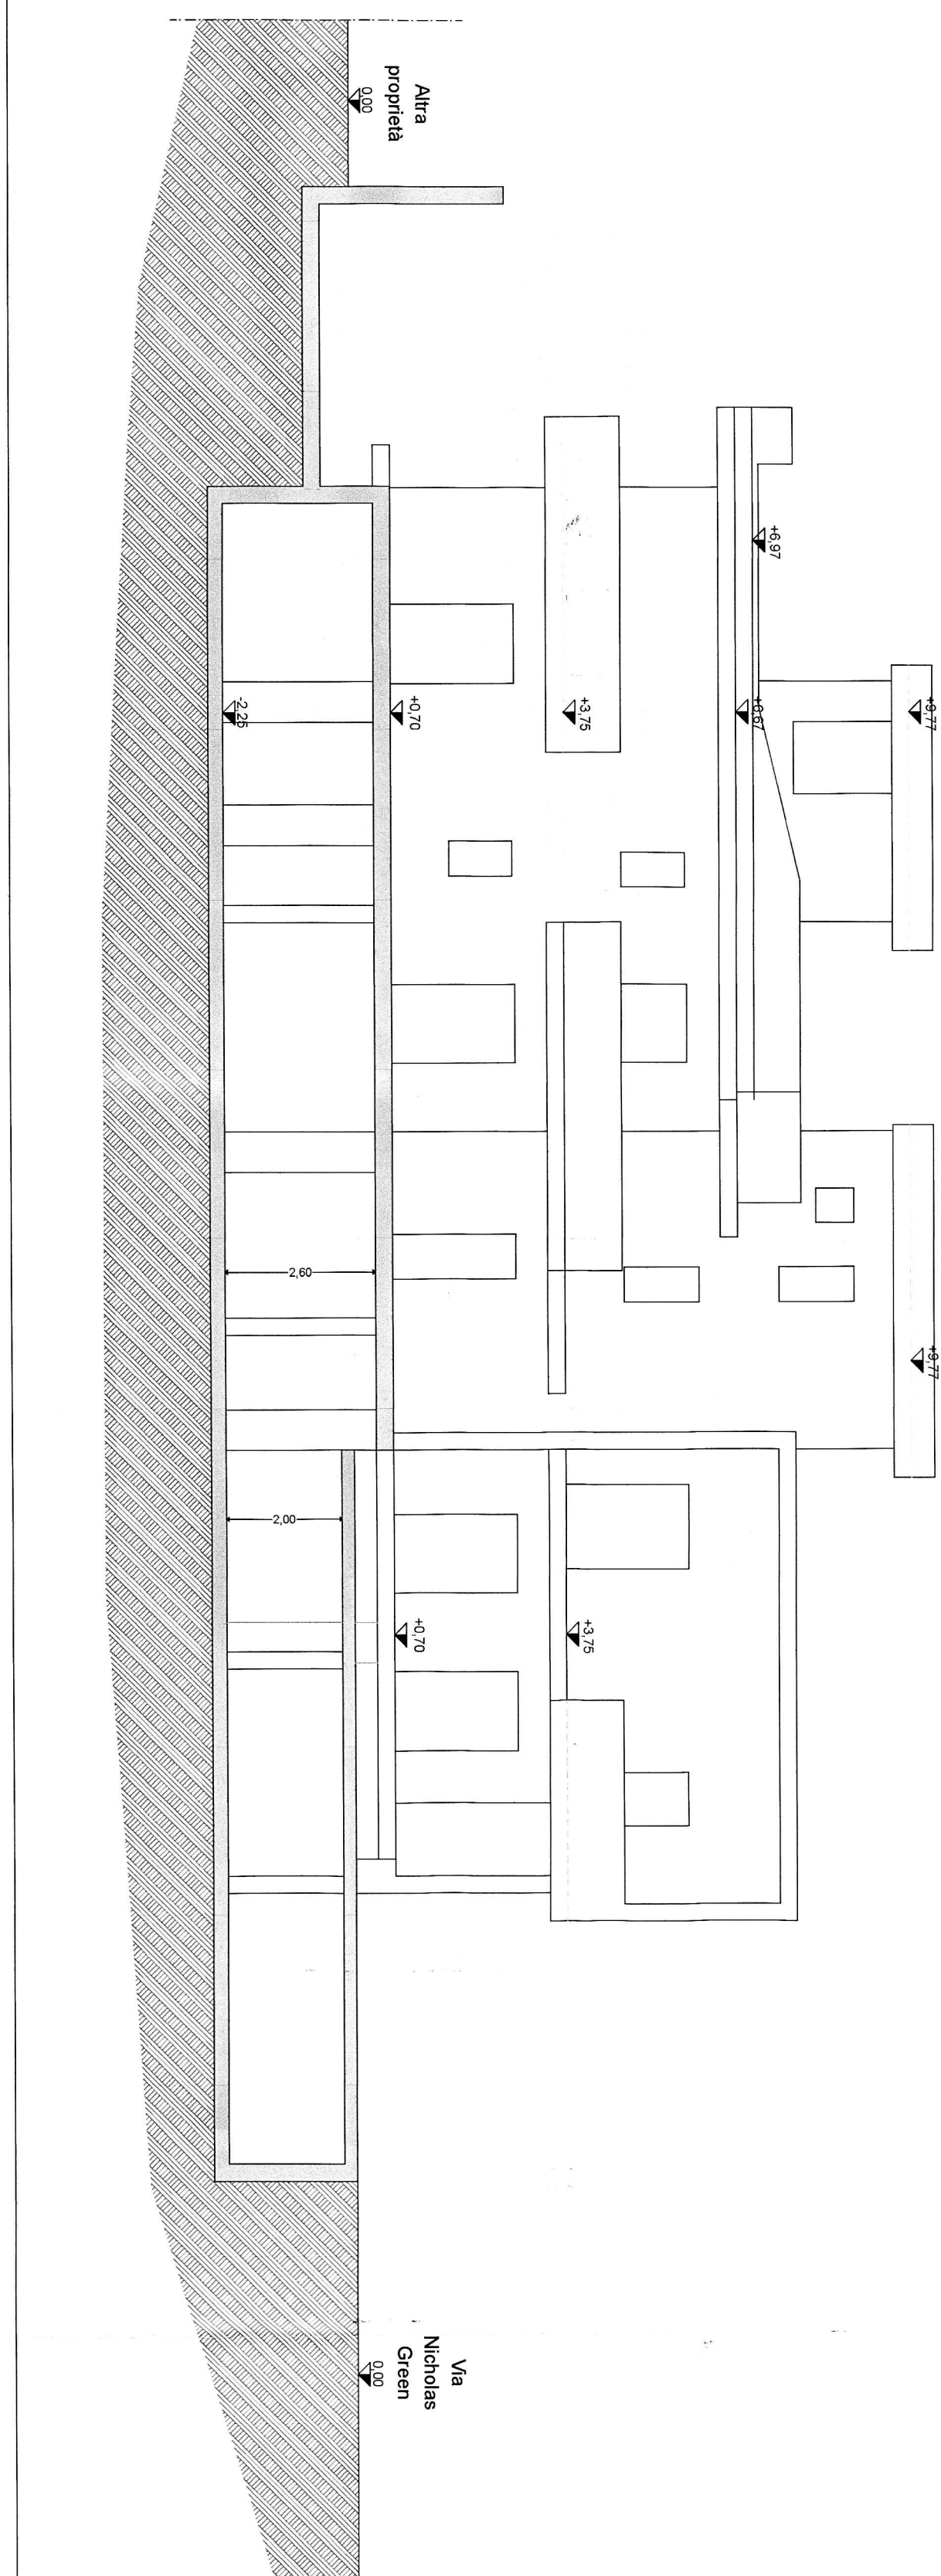


SEZIONE B-B' CORPO A
Scala 1:100

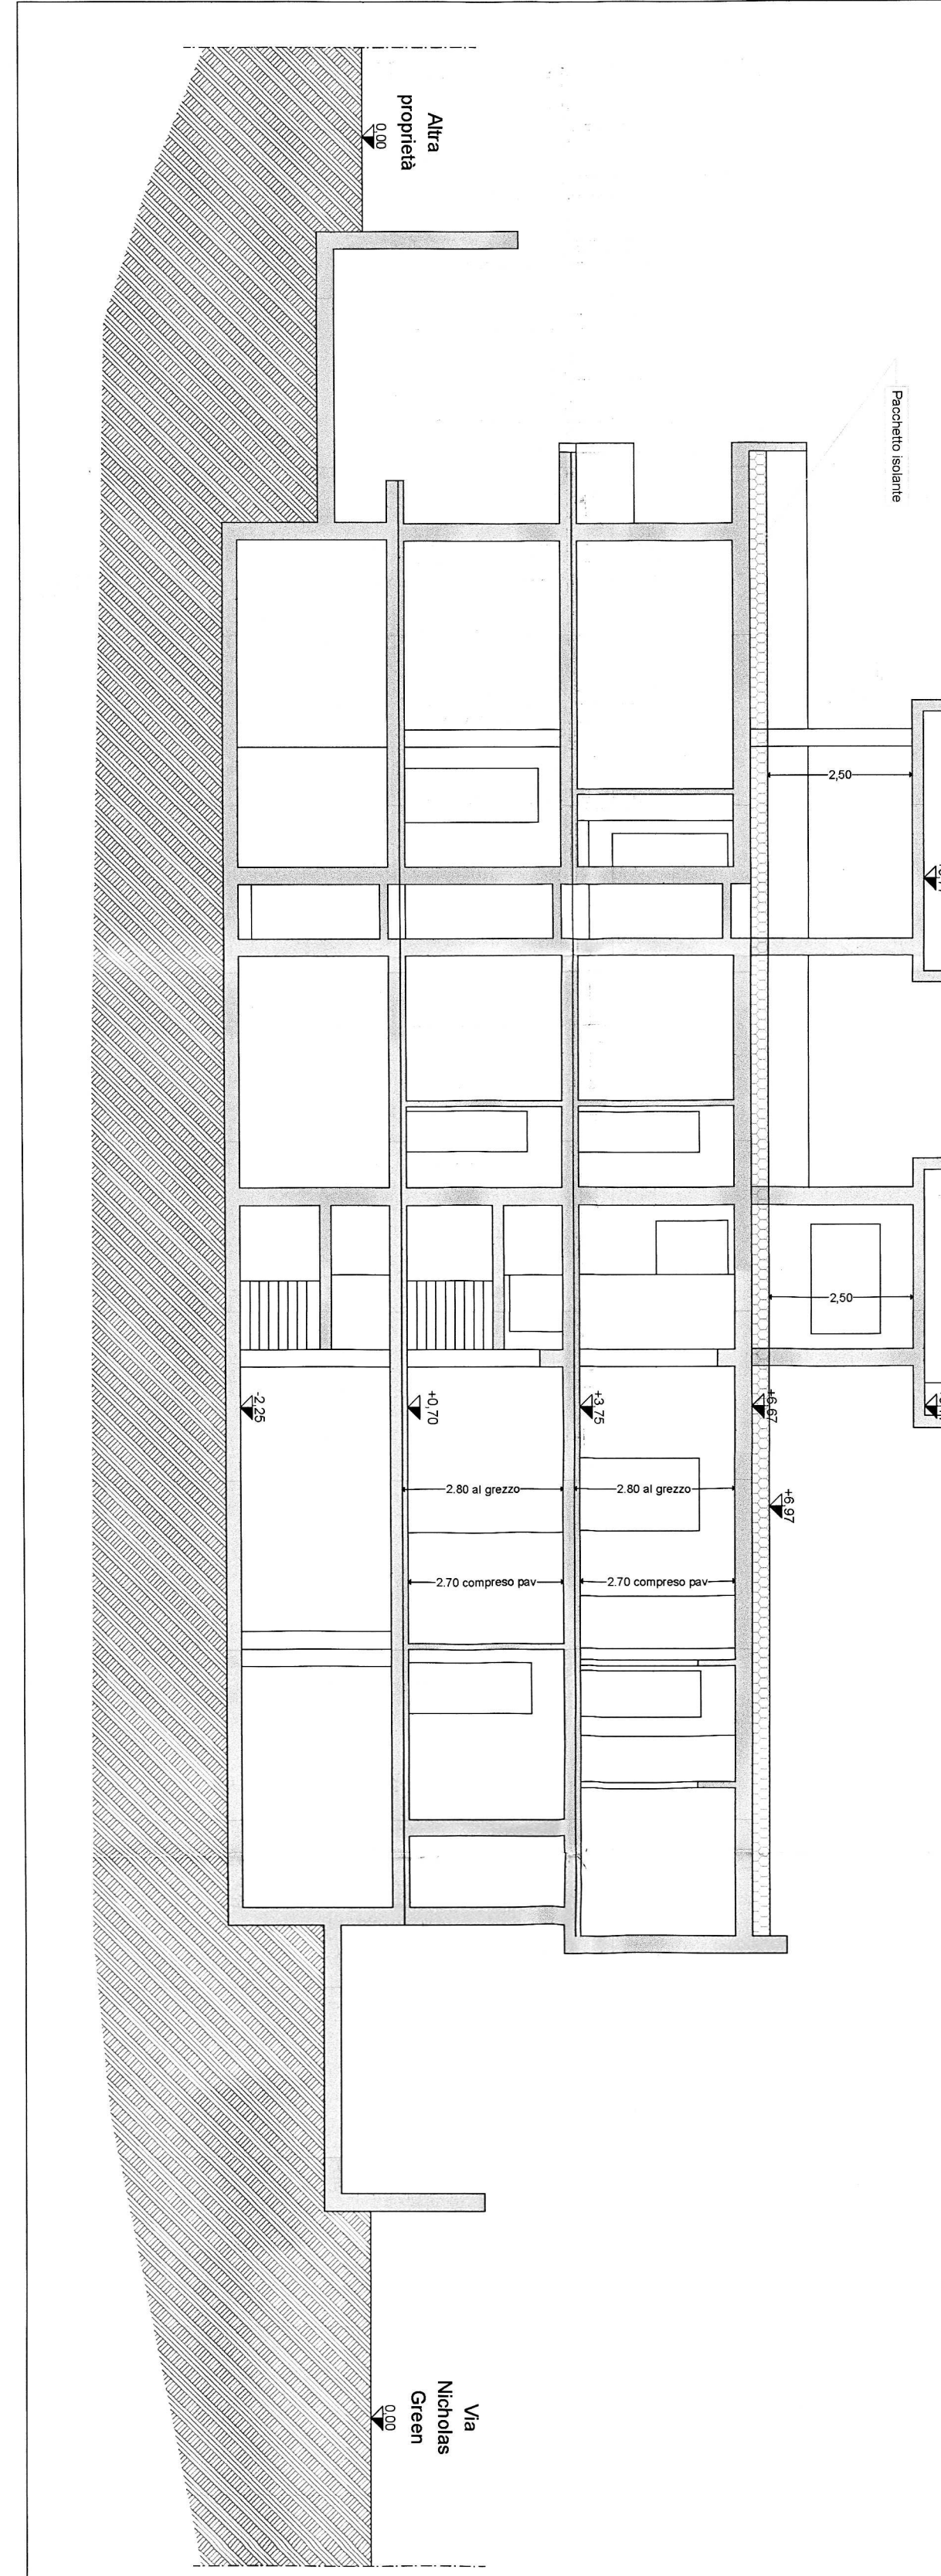

PROSPETTO NORD-EST - CORPO A e CORPO B
Scala 1:100

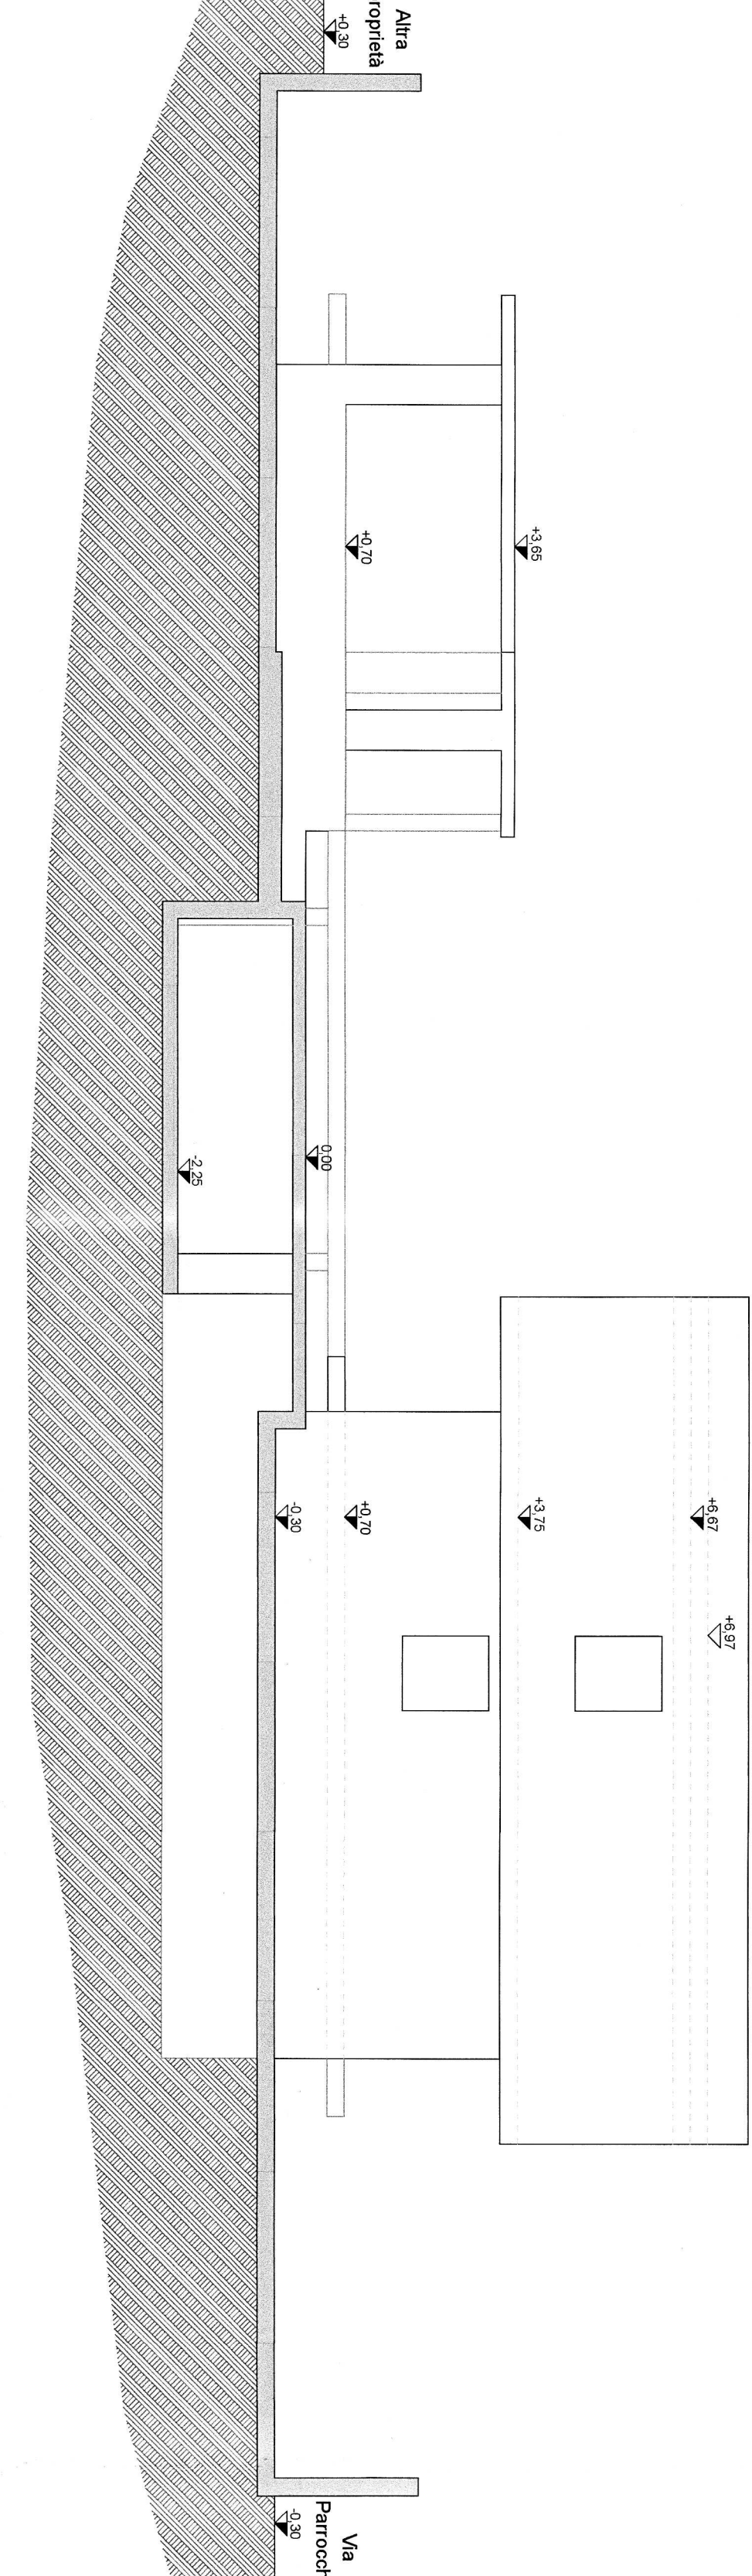

PROSPETTO SUD-OVEST - CORPO A e CORPO B
Scala 1:100

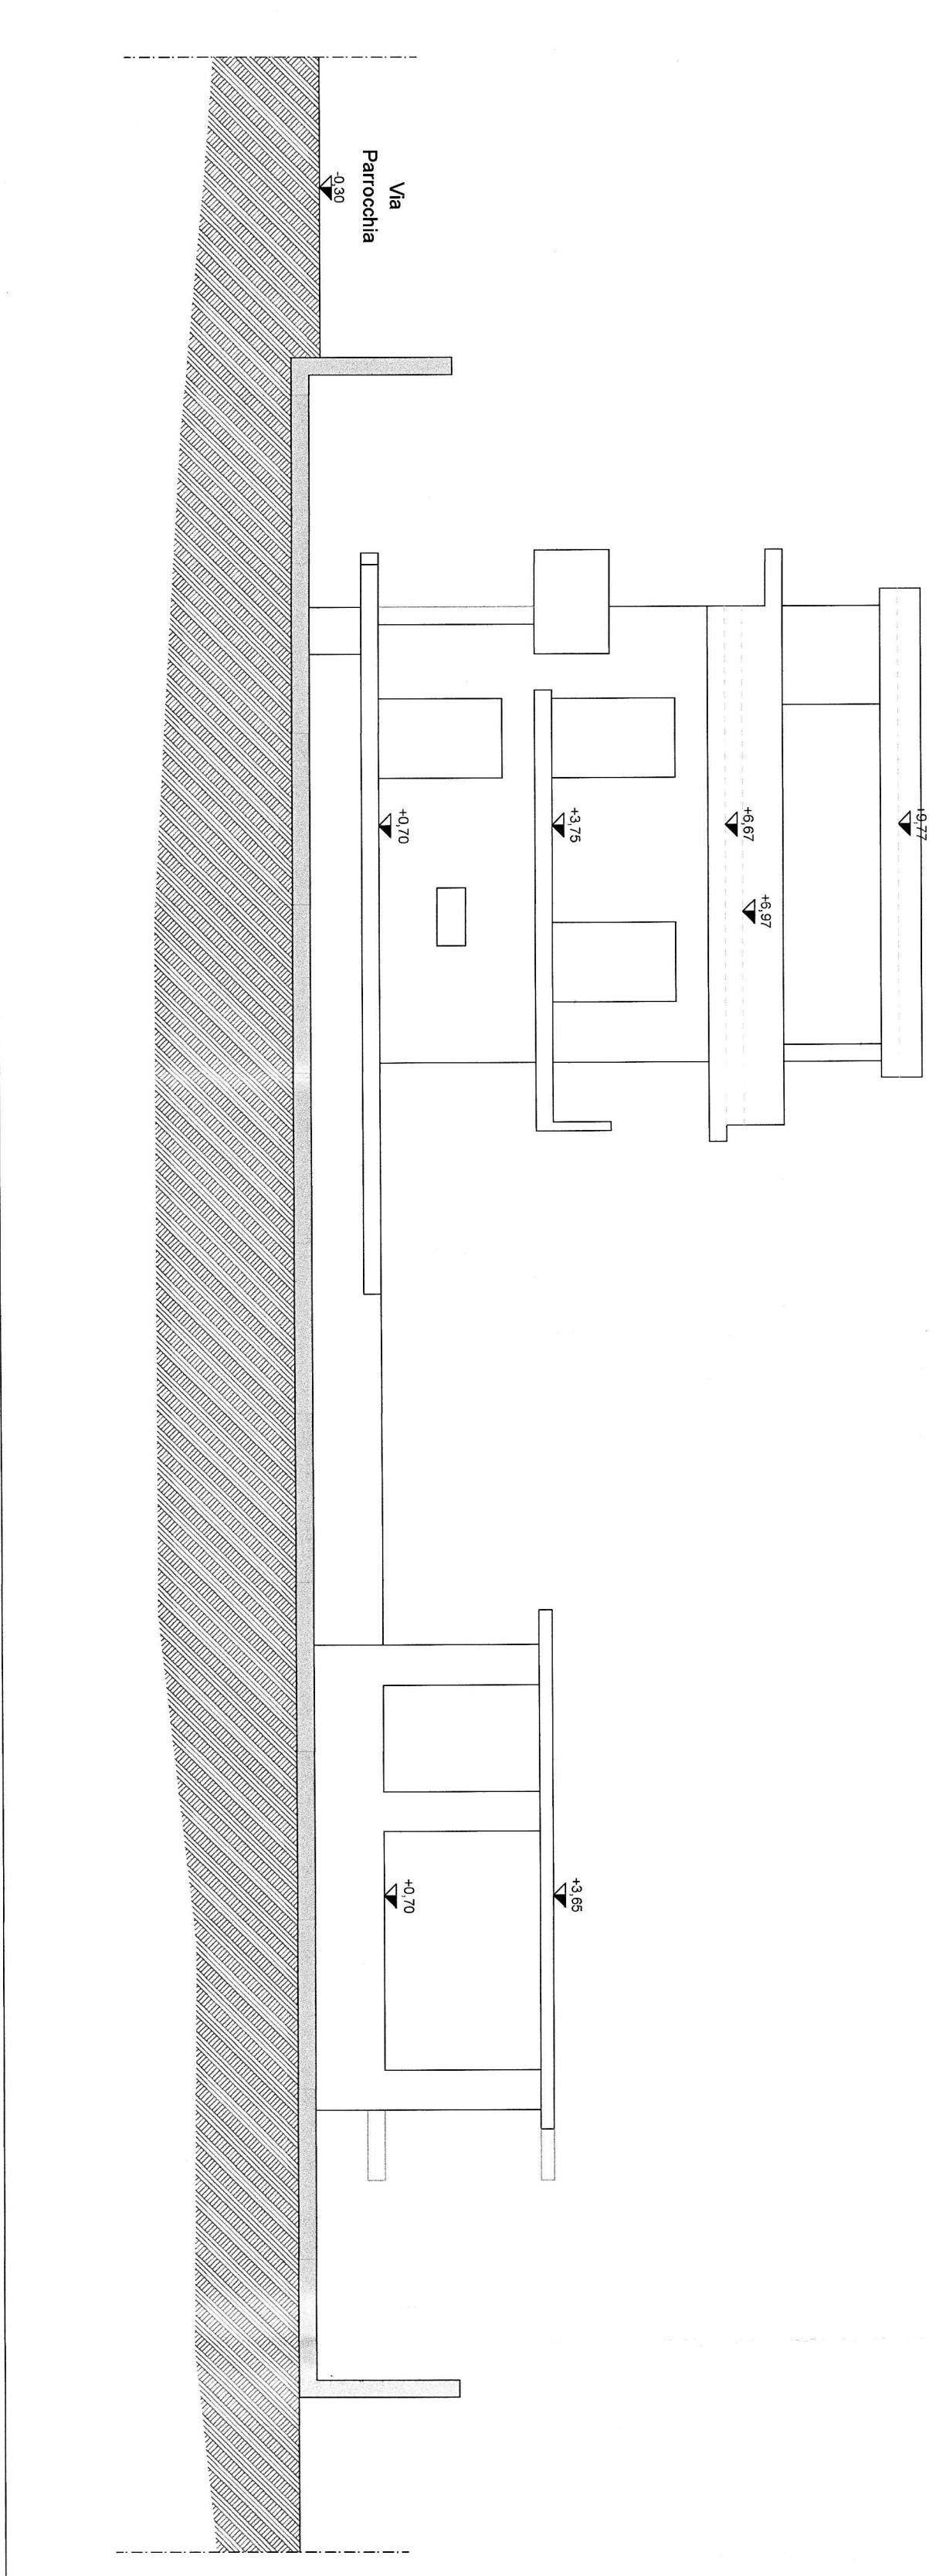

SEZIONE C-C' CORPO A e CORPO B
Scala 1:100

