

Comune di San Vitiliano
Provincia di Napoli

OGGETTO:

VARIANTE IN CORSO D'OPERA AL P.C. N° 19 DEL 22/07/2021 CON AMPLIAMENTO DEL 50% AL SENSO
DELL'AVV. 4. L.R. 1/2011 E S.M.L.

L.M.R.

Via Nicholas Green
Casaleo Termini: Foglio N. 6, Pile 872 e 874 (Ex. Pile 106 e 776)

PROGETTO:
COMUNE DI SAN VITALIANO
PESCIATO DI SAN VITALIANO
P. 11/100
R. 11/100 del 11/11/2011

SEZIONI 1:100

L. RESPONSABILE DEL PROGETTO

Il Capo Settore UTC
Arch. Francesco G. G. G.


INVESTIMENTI IMMOBILIARI S.R.L.

INVESTIMENTI IMMOBILIARI S.R.L.
Via V. ...
P. ...
R. ...


Ing. ...

Tav
07


PROSPETTO SUD-EST - CORPO B
Scala 1:100

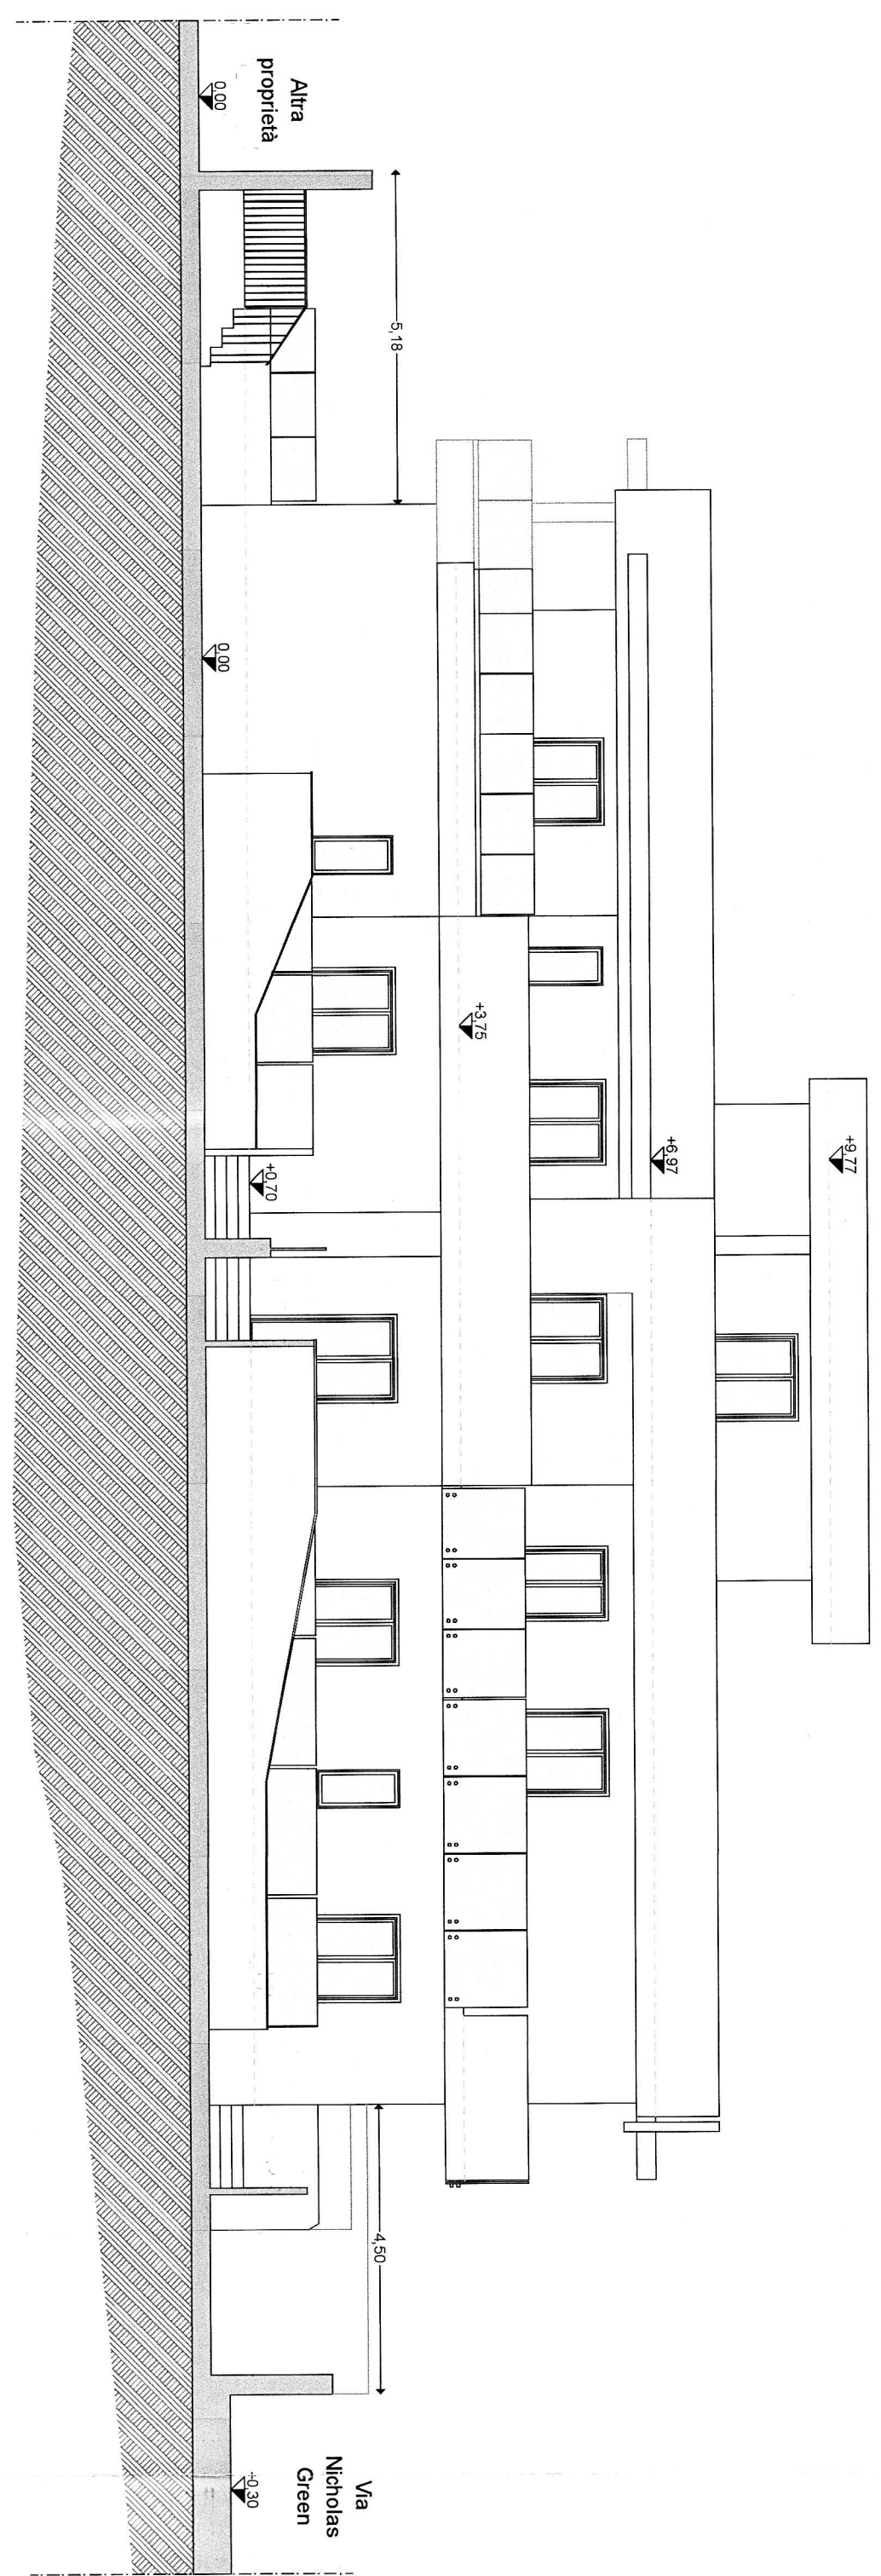


PROSPETTO NORD-OVEST - CORPO A
Scala 1:100

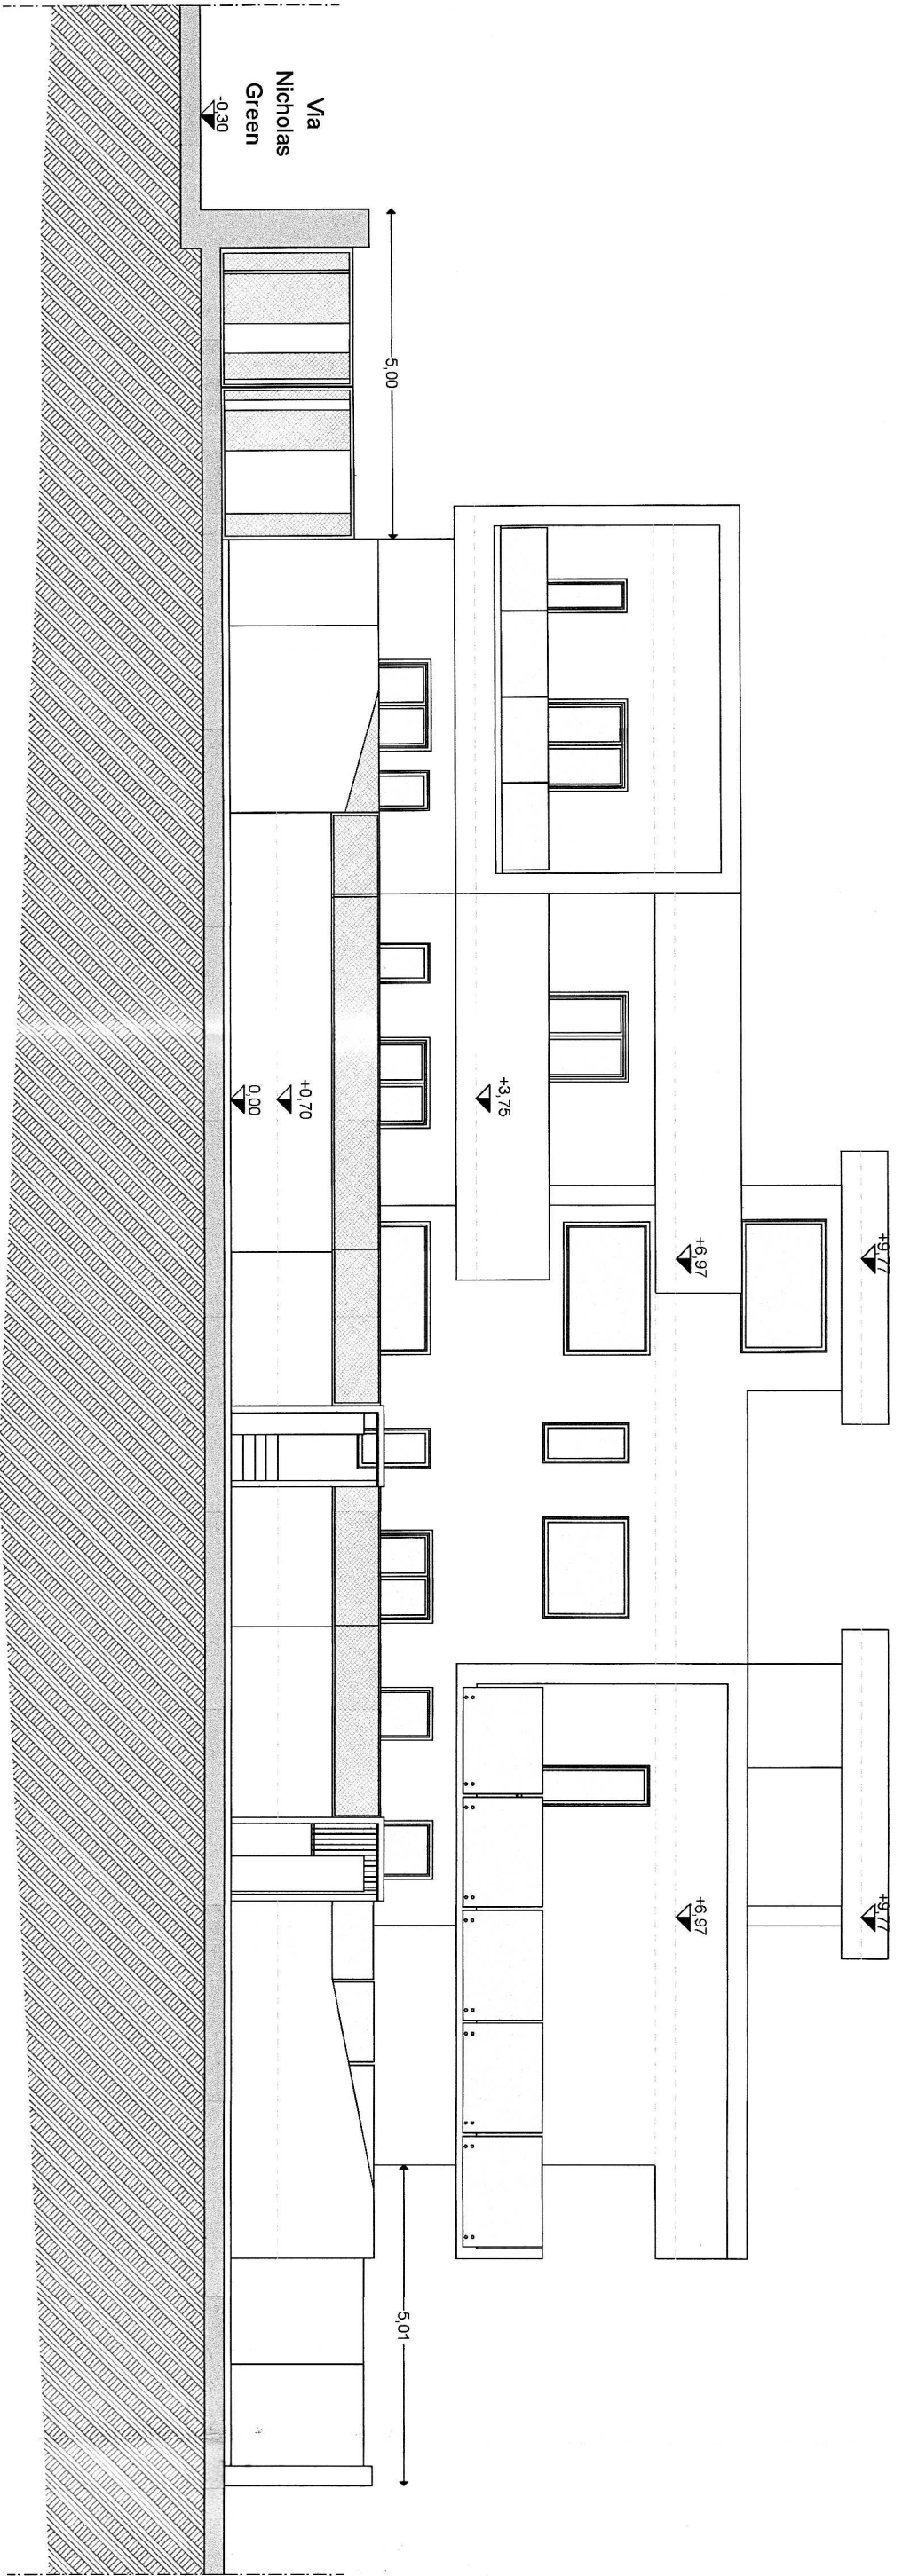


SEZIONE A-A' CORPO B
Scala 1:100

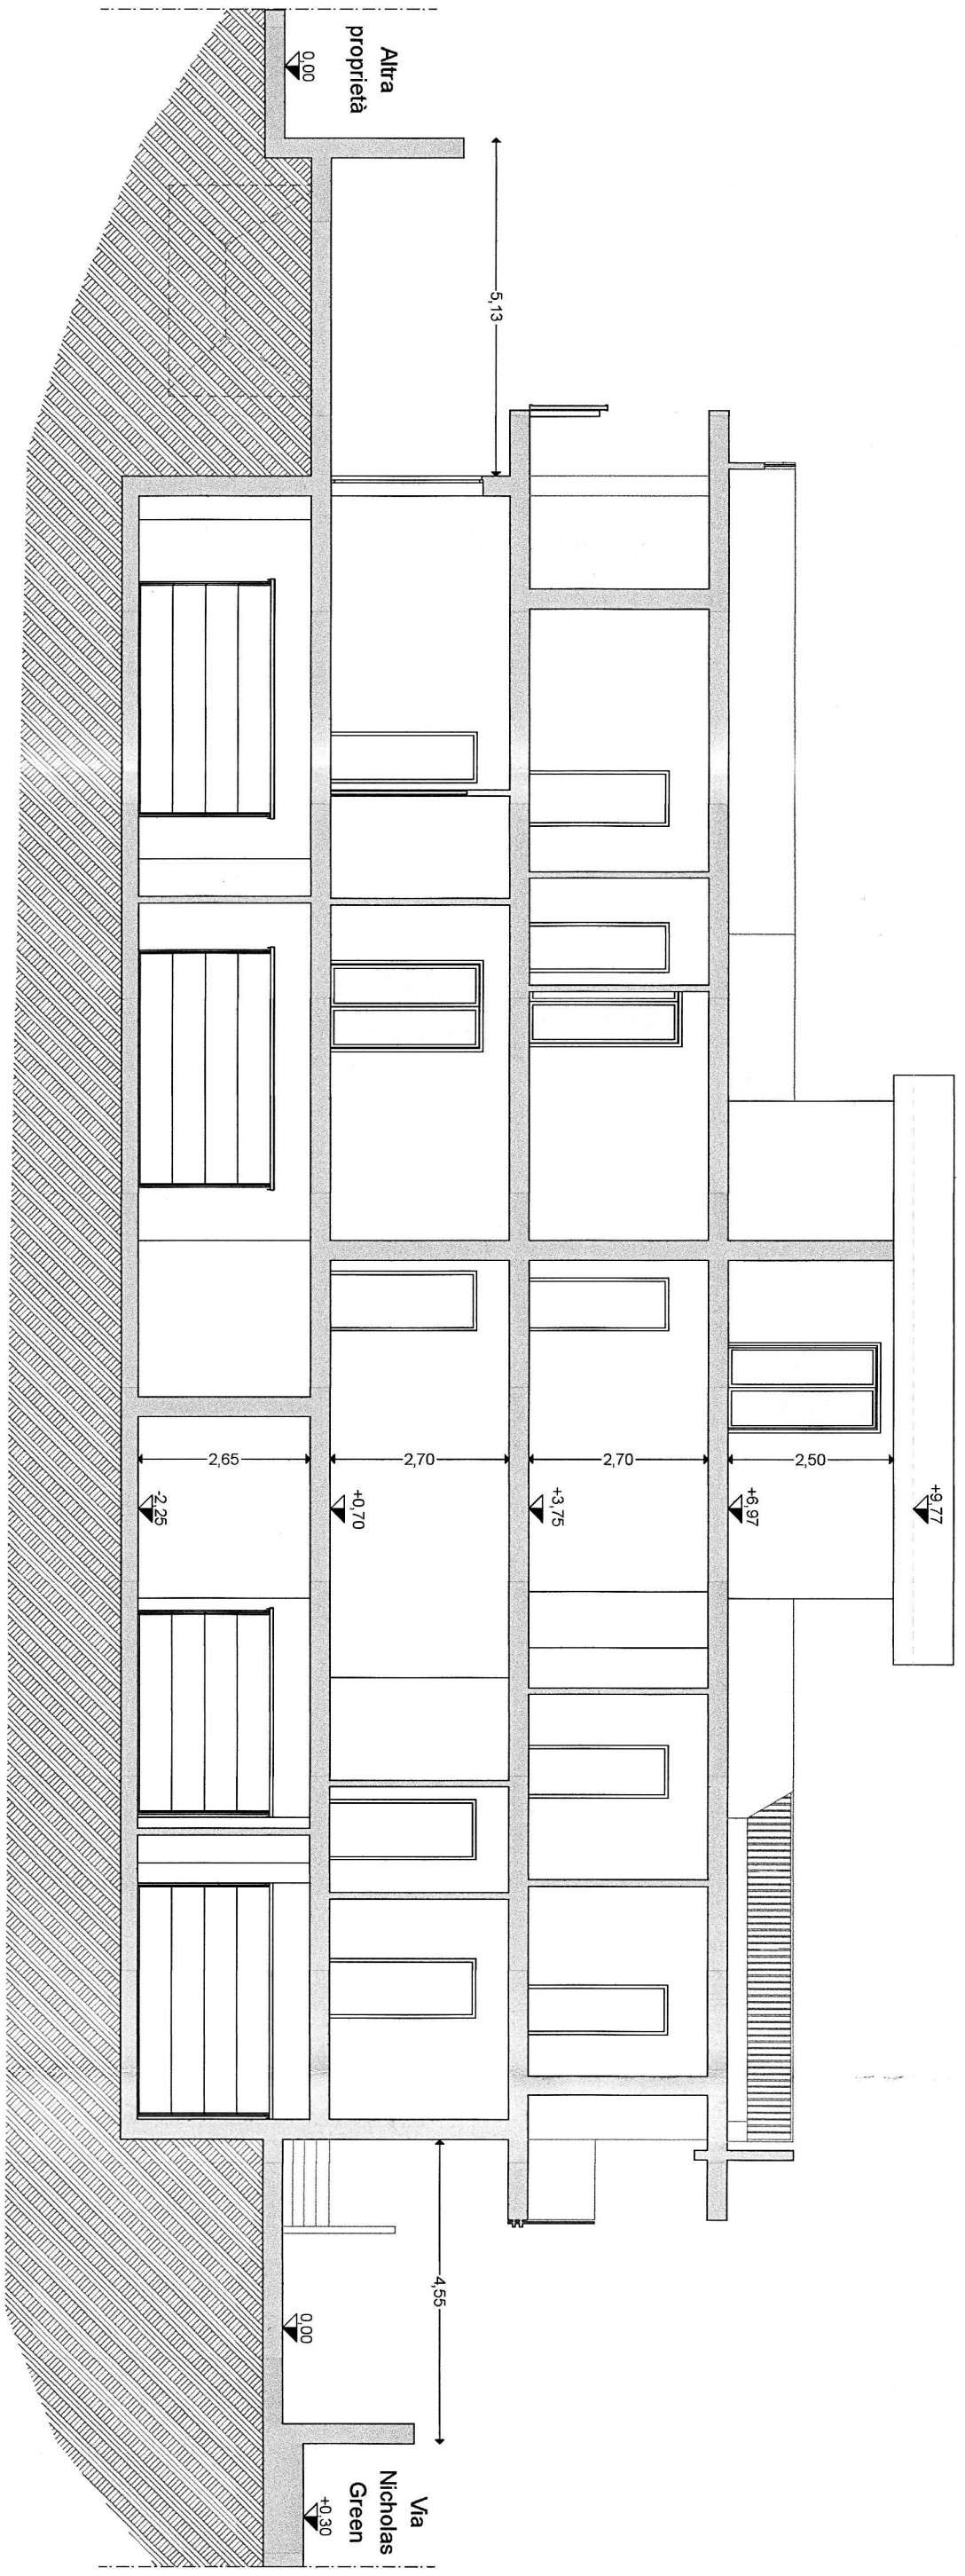


PROSPETTO NORD-OVEST - CORPO B
Scala 1:100

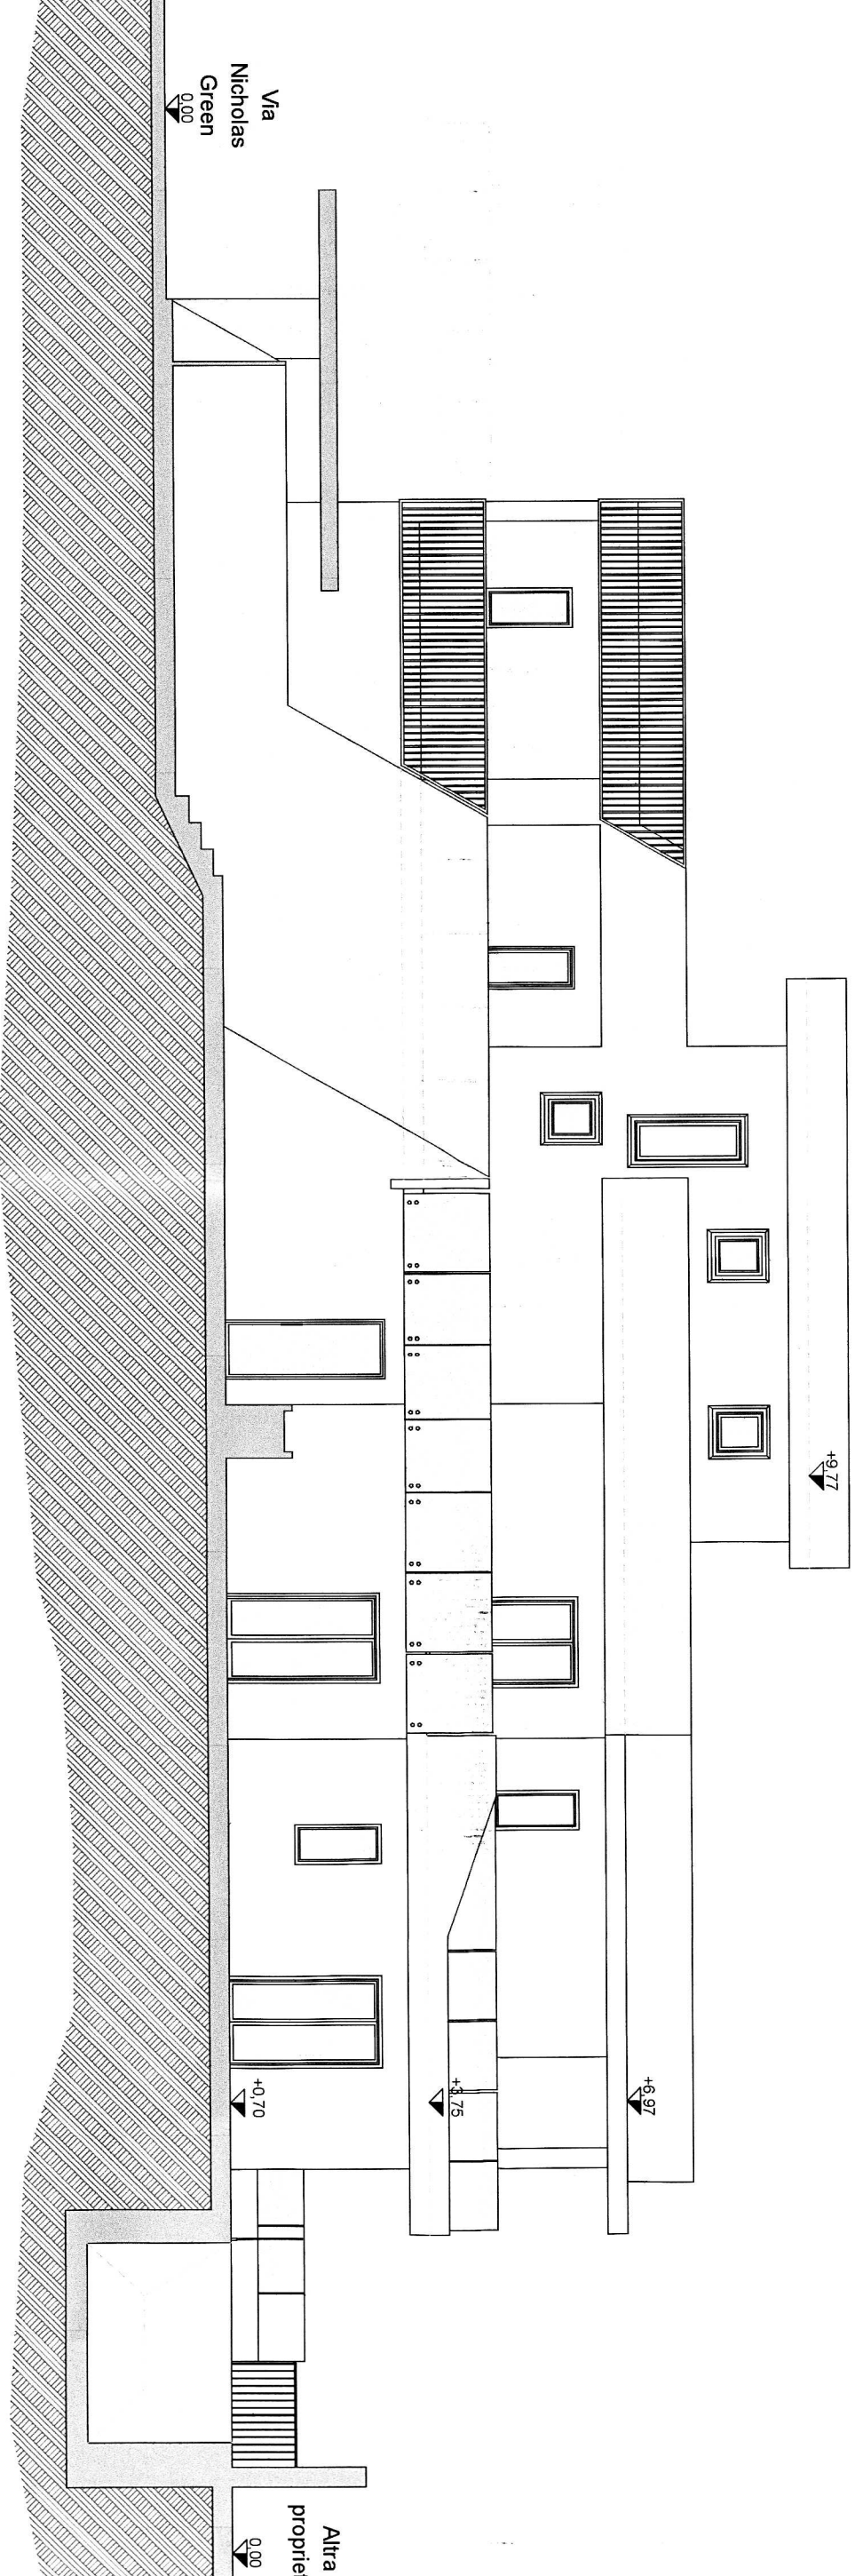


PROSPETTO SUD-EST - CORPO A
Scala 1:100

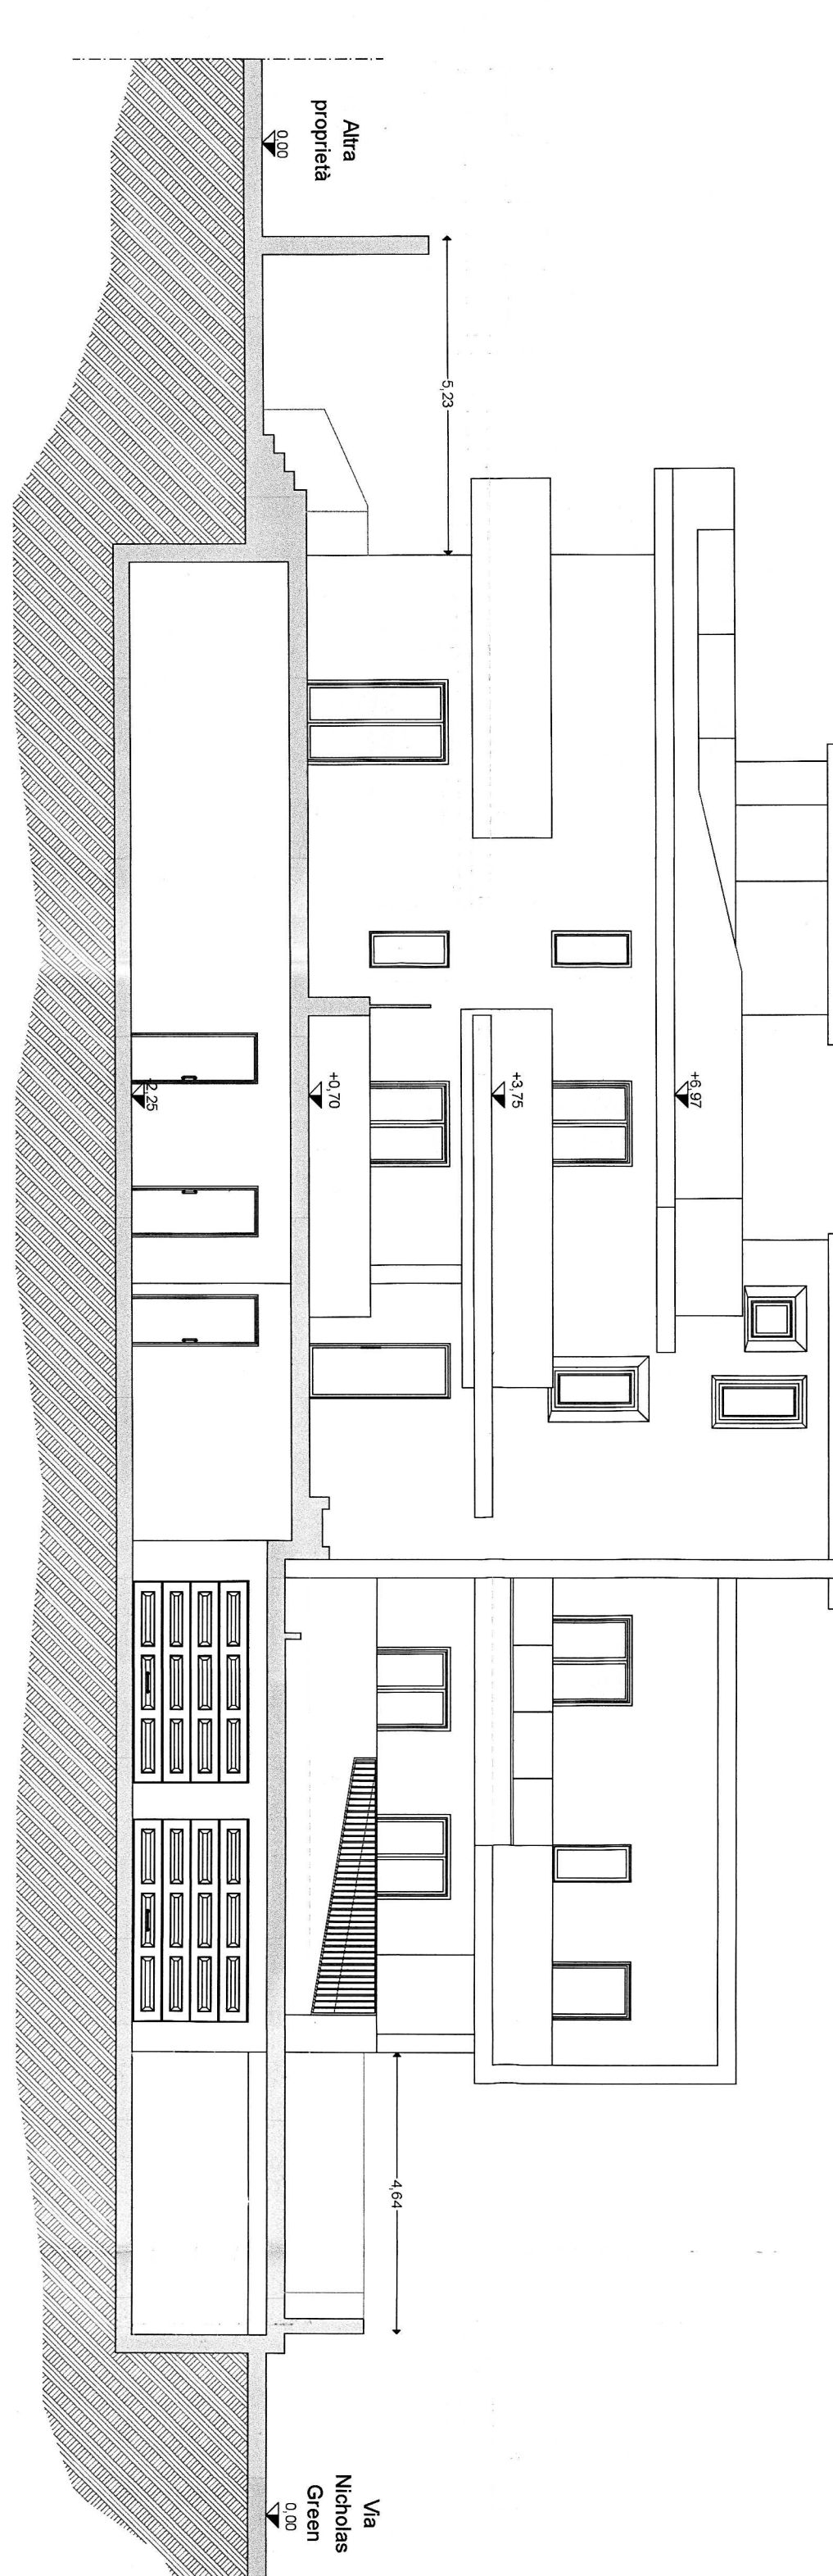


SEZIONE B-B' CORPO A
Scala 1:100

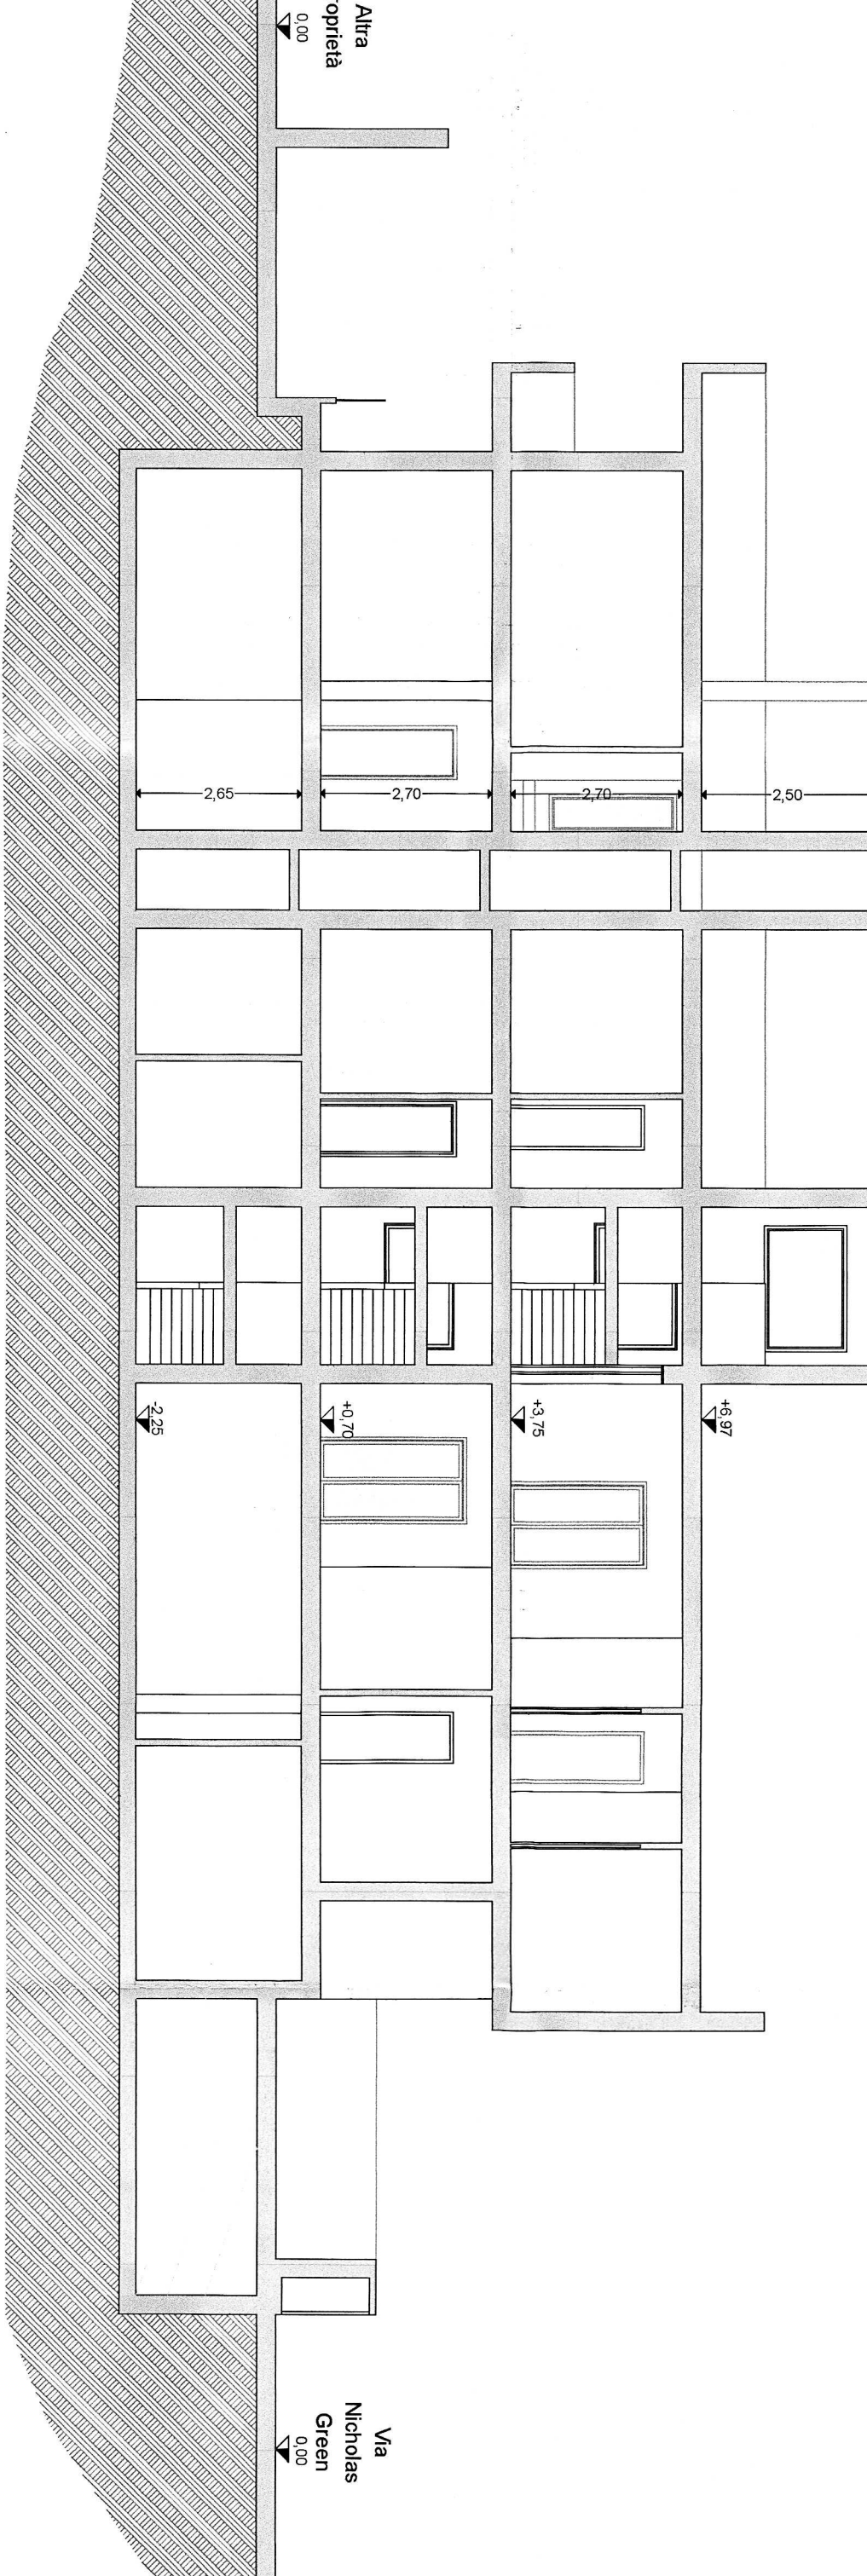

PROSPETTO NORD-EST - CORPO A e CORPO B
Scala 1:100

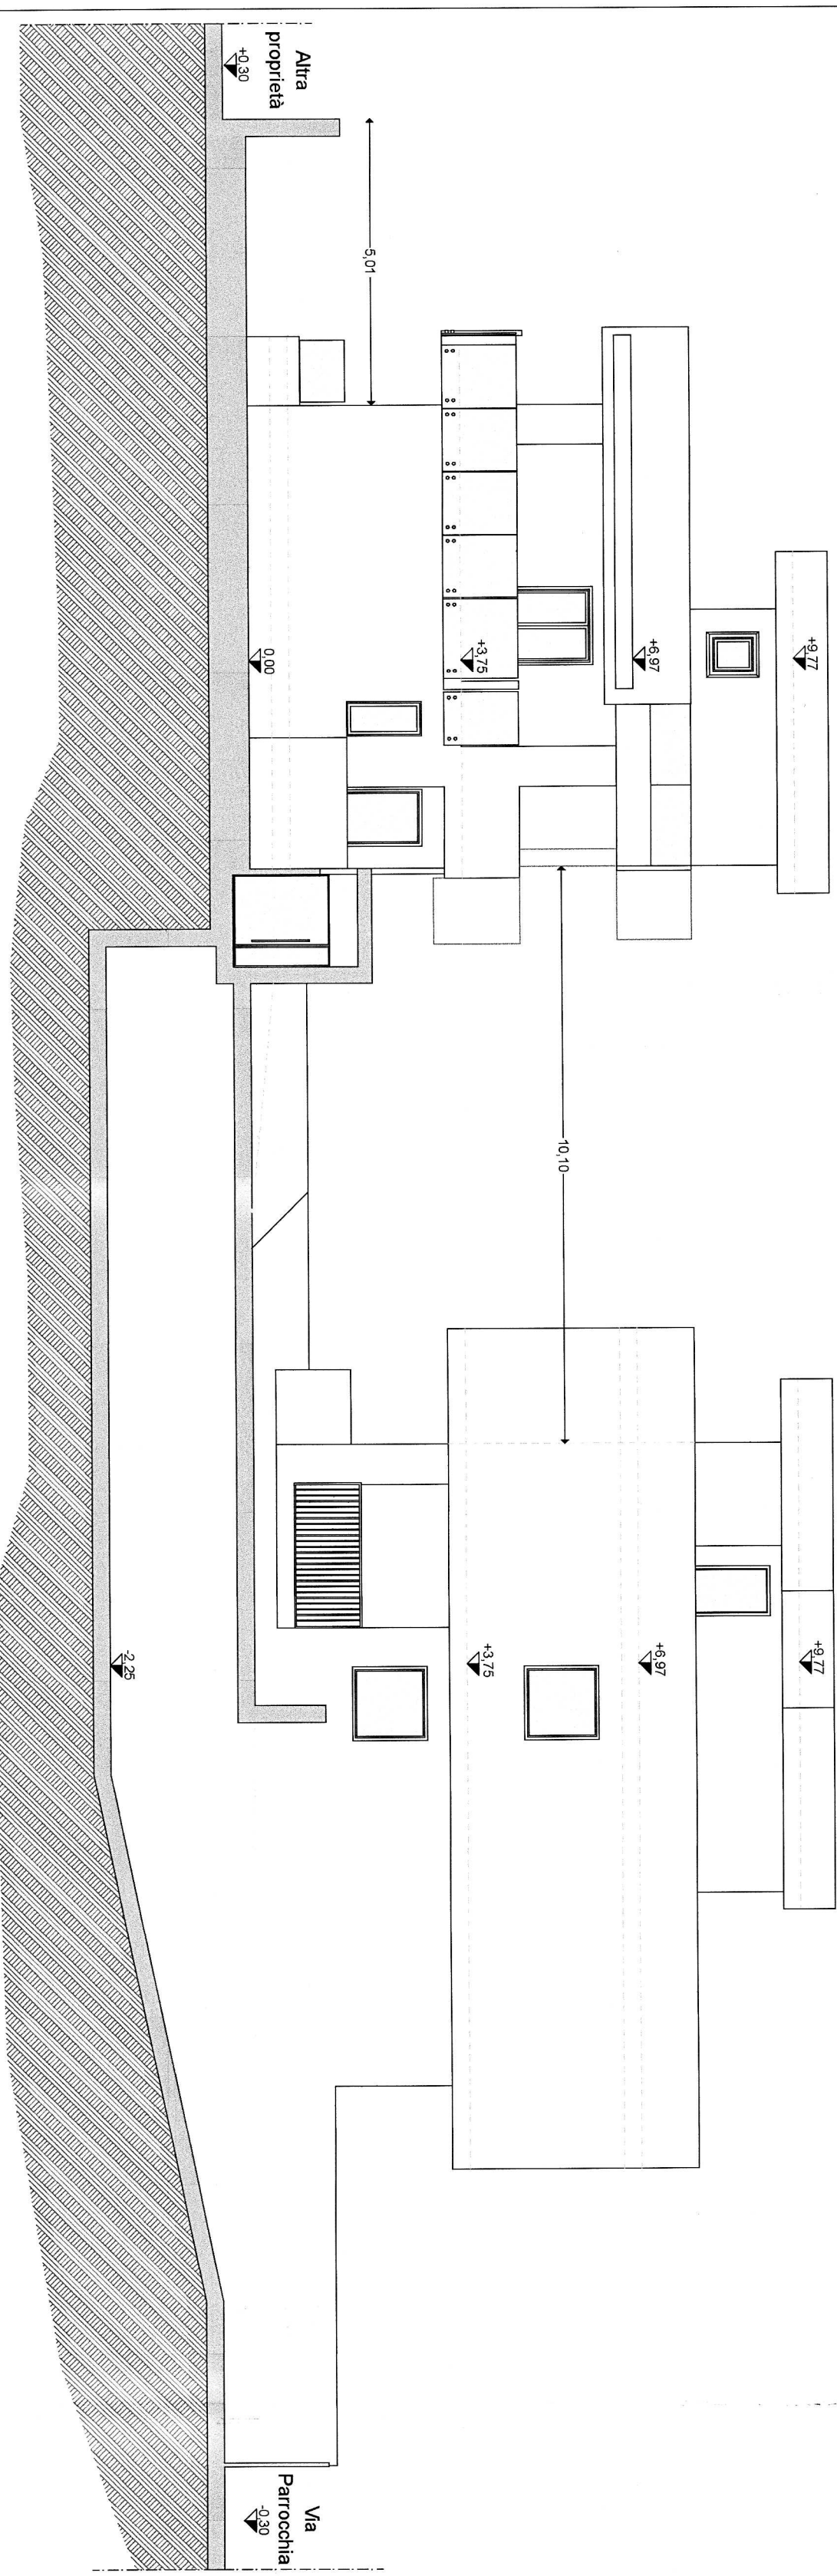

PROSPETTO SUD-OVEST - CORPO A e CORPO B
Scala 1:100

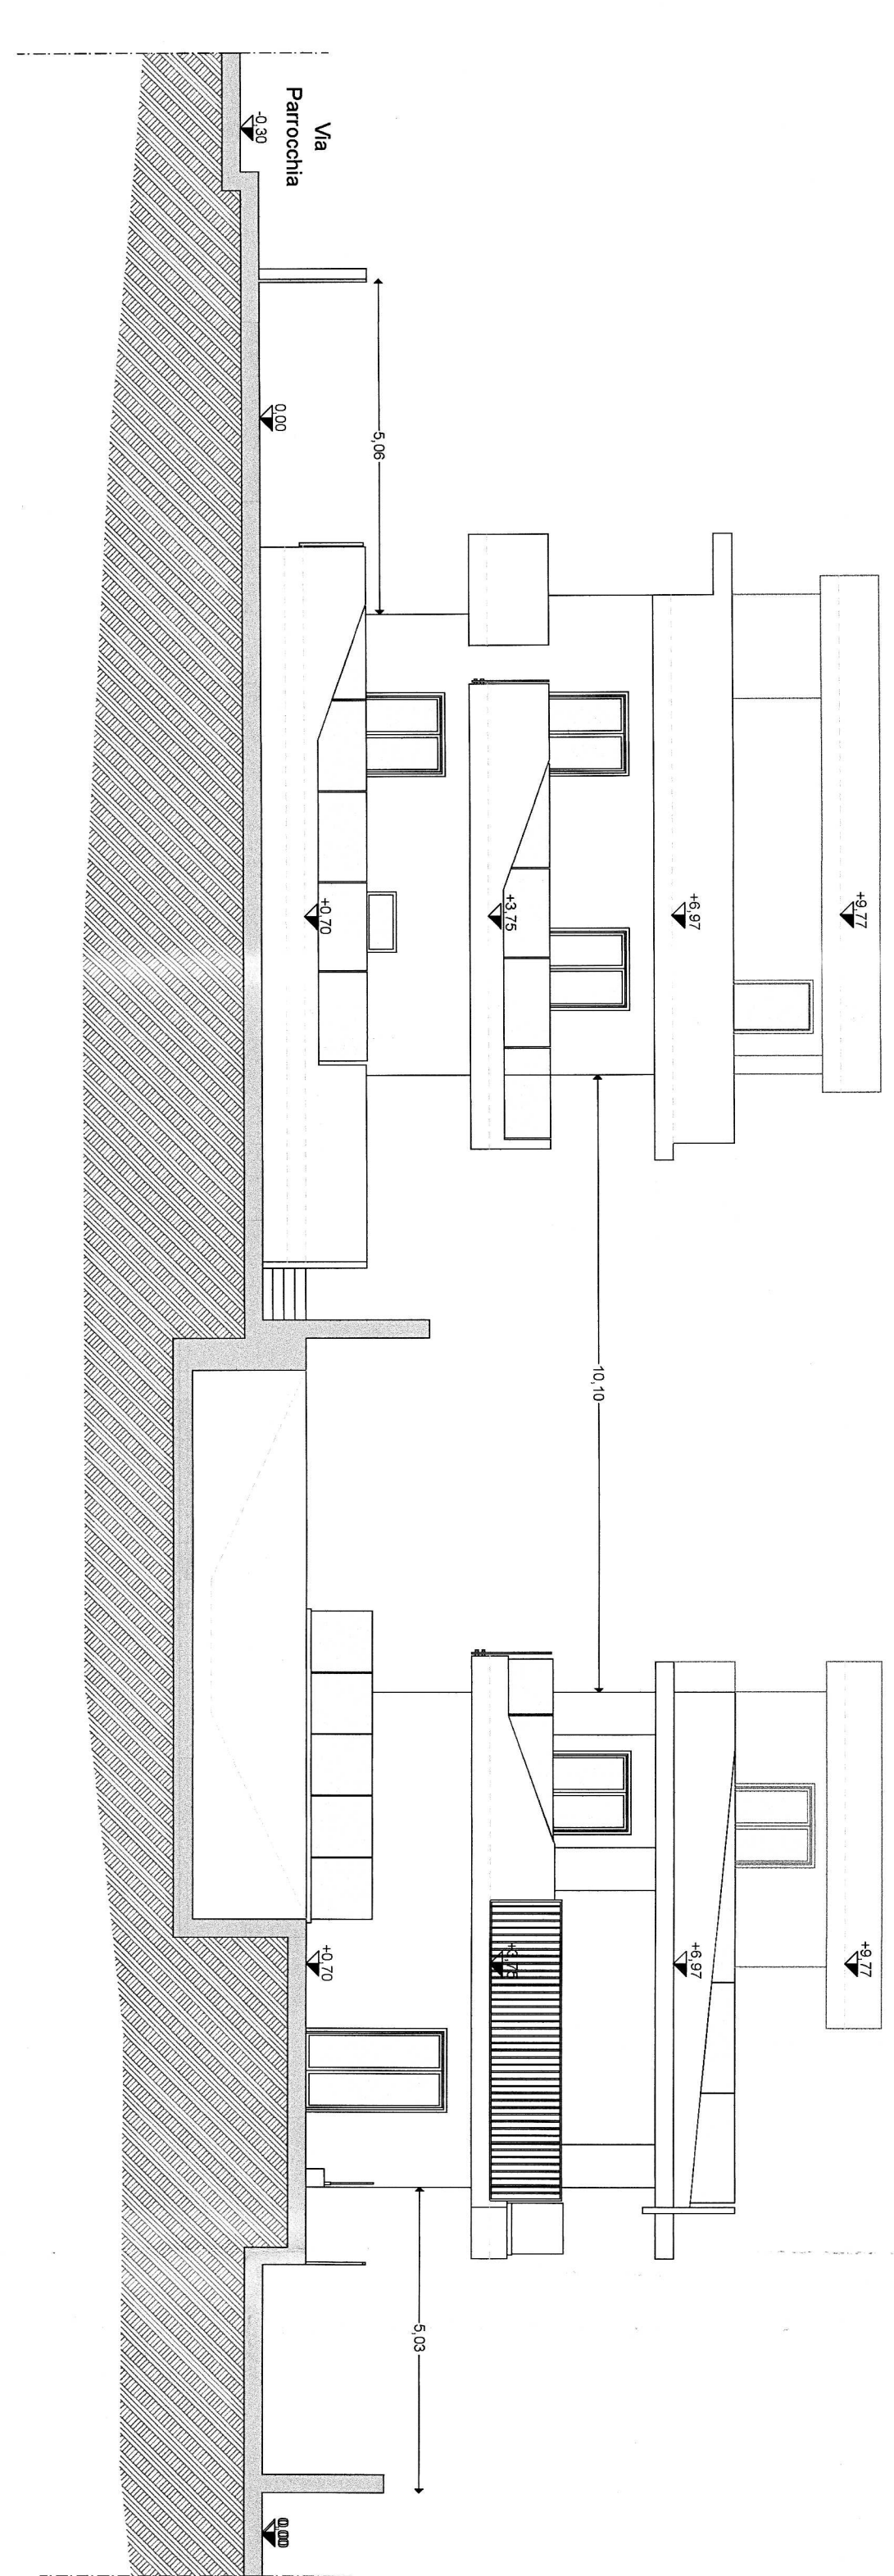

SEZIONE C-C' CORPO A e CORPO B
Scala 1:100

