

Comune di San Vitiliano

Provincia di Napoli

COMUNE DI SAN VITALIANO

(Provincia di Napoli)

PERMESSO DI COSTRUIRE

n. del 29/04/2011

IL RESPONSABILE UTC

Arch. Anna Maria Chisci

OGGETTO:

PERMESSO DI COSTRUIRE ART. 10 D.P.R. 380/2001 PER INTERVENTO DI COSTRUZIONE IMMOBILIARE

Via Nicholas Green
Catasto terreni: Foglio N. 6, p.lie 106 e 776

ORTOFOTO
STRALCIO AEROFOTOGRAFOMETRICO SCALA 1:2000
STRALCIO CATASTALE
STRALCIO PUC SCALA 1:2000
PILASTRI INQUADRAMENTO 1:1000
PILASTRI INQUADRAMENTO 1:500
TABELLA PLANIMETRIA

1/1932

Commitenti:

Bernone Stefania Maria Rosaria

Silvana Modugno-Pirru

Maddaloni Nicolina

Maria Modugno

Maddaloni Rosa

Rosa Modugno

Sez. A/4
DIREZIONE
ARCHITETTICA
Arch. Anna Maria Chisci

Ing. Concetta Pasquale

Sez. A/4
DIREZIONE
ARCHITETTICA
Arch. Anna Maria Chisci

Tav

1

STATO DI FATTO


ORTOFOTO

□ LIMITE AREA DI INTERVENTO



STRALCIO AEROFOTOGRAFOMETRICO - SCALA 1:2000

□ AREA DI INTERVENTO

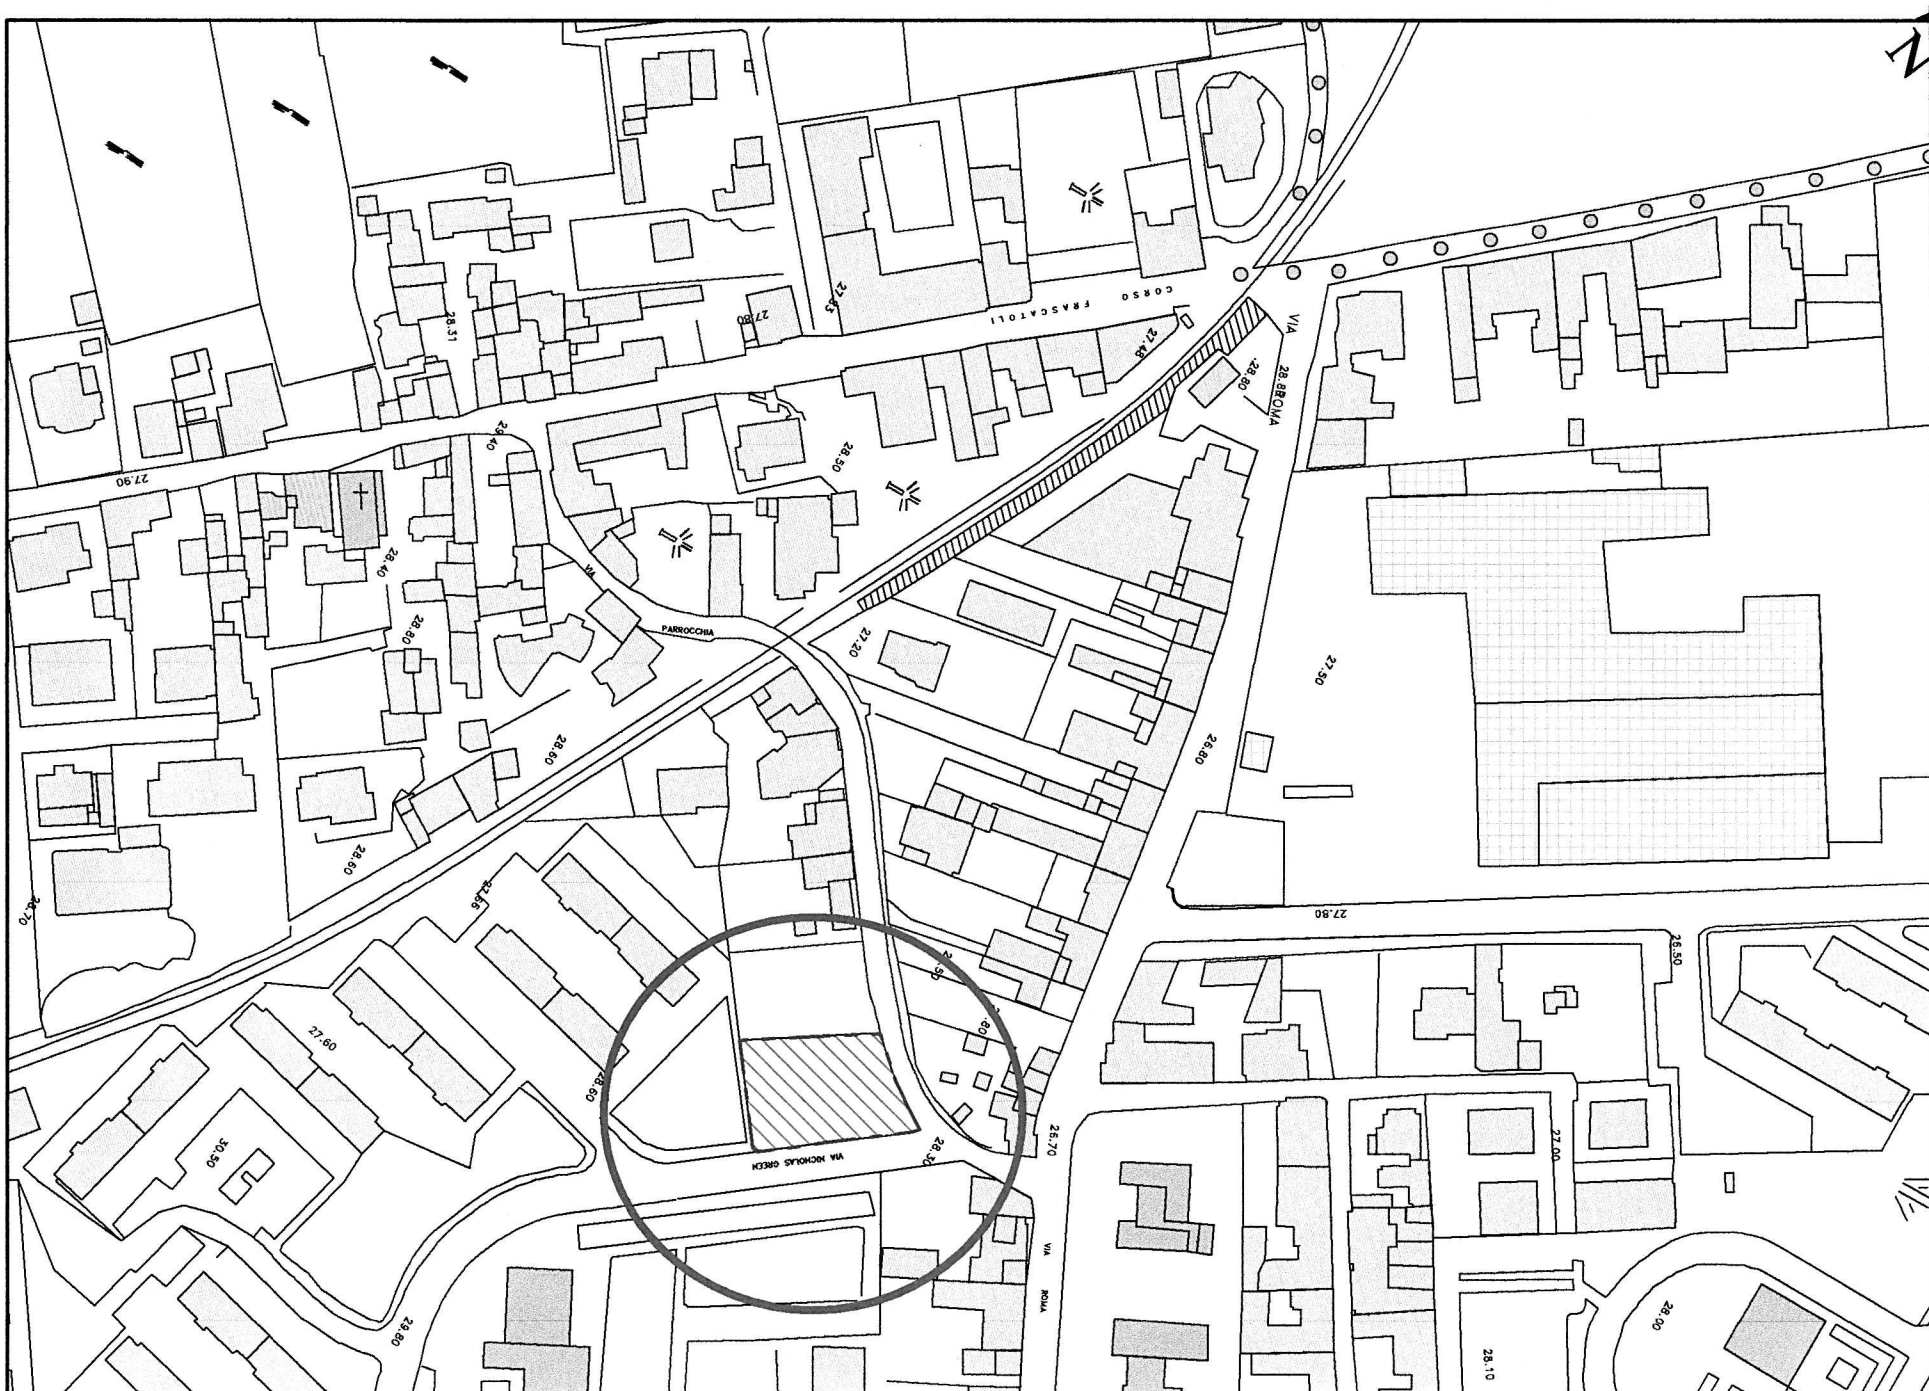

PLANIMETRIA DI INQUADRAMENTO - SCALA 1:1000

--- ADUZIONE IDRICA COMUNALE --- RETE FOGNARIA COMUNALE □ AREA DI INTERVENTO



VAX


□ LIMITE AREA DI INTERVENTO



STRALCIO PUC - SCALA 1:2000

□ ZONA B1

□ AREA DI INTERVENTO

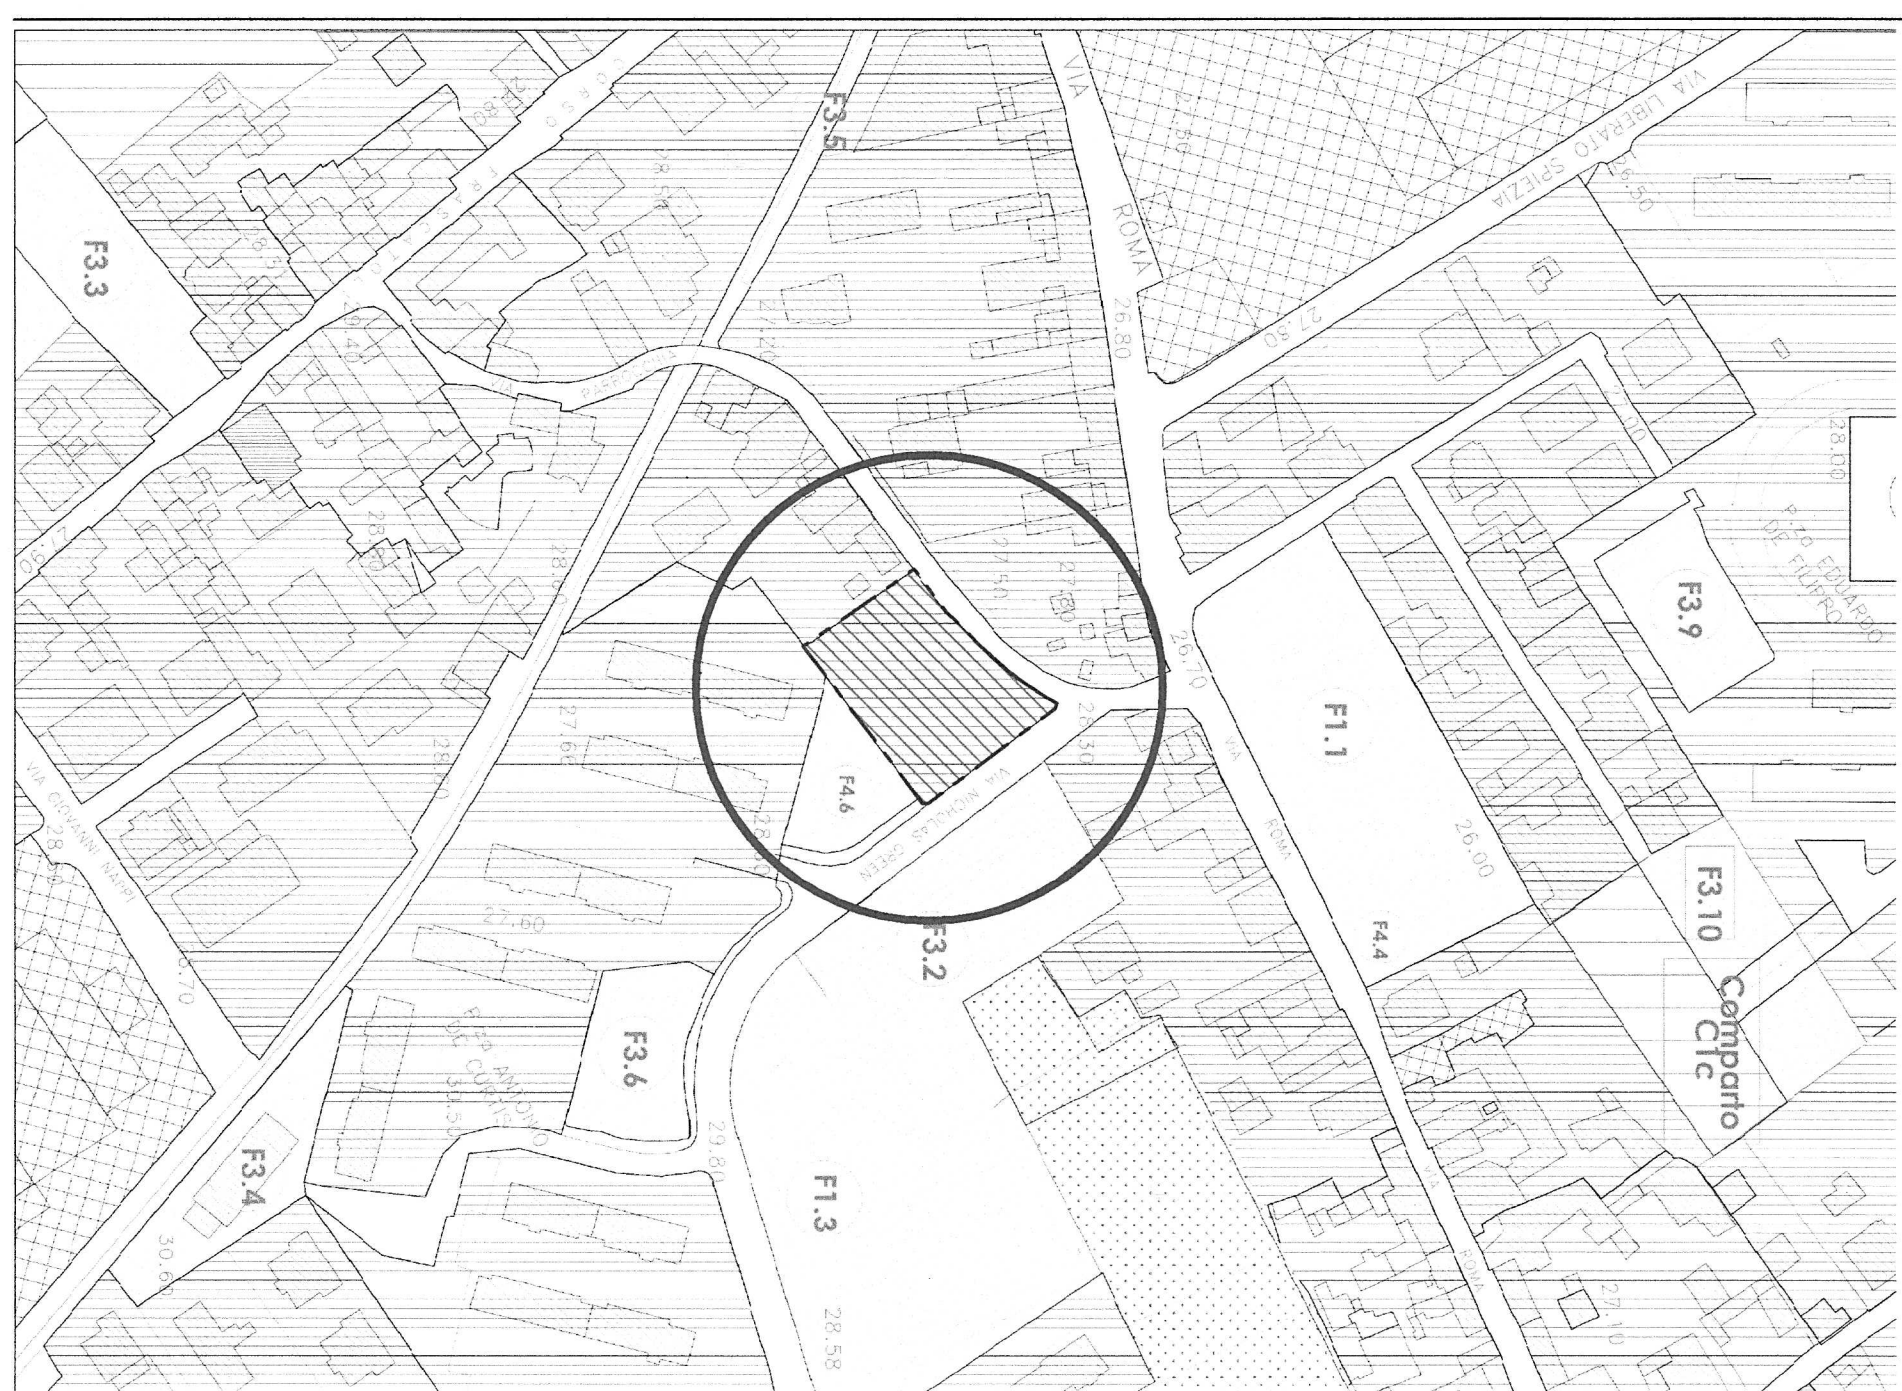

PLANIMETRIA STATO DI FATTO - SCALA 1:500

--- RETE FOGNARIA COMUNALE

□ AREA DI INTERVENTO



VOL. TOT. EDIFICABILE = SUP. TOT x IF = 1.305 mq x 1,35 =

1.761,75 mc

SUP. TOT EDIFICABILE = SUP. TOT x IC = 1.305 mq x 0,35 =

456,75 mq

STATO DI FATTO		
MQ LOTTI LIBERI		
P.lia 776	695,00 mq	
P.lia 106	610,00 mq	
TOT	1.305,00 mq	