

Comune di San Vitiliano
Provincia di Napoli

COMUNE DI SAN VITALIANO
PERMESSO DI COSTRUIRE
n. del 16/04/2011
IL RESPONSABILE U.T.C.
Giovanni Rossi
PERMESSO DI COSTRUIRE ART. 10 D.P.R. 380/2001 PER INTERVENTO DI COSTRUZIONE IMMOBILIARE



OGGETTO:
VIA Nicholas Green
Catasto terreni: Foglio N. 6, P.ile 106 e 776
PROGETTO 1:100
SEZIONI 1:100

1/1932

Comitenti:

Bernardo Stefano Maria Rosaria

Stefano Maria Rosaria

Maddalena Mollino

Maddalena Mollino

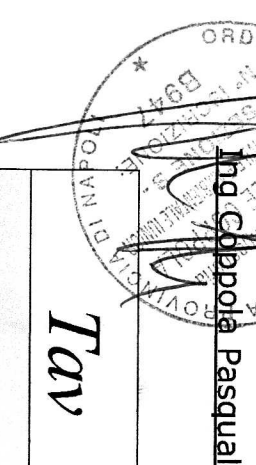


3


PROSPETTO SUD-EST - CORPO B
Scala 1:100

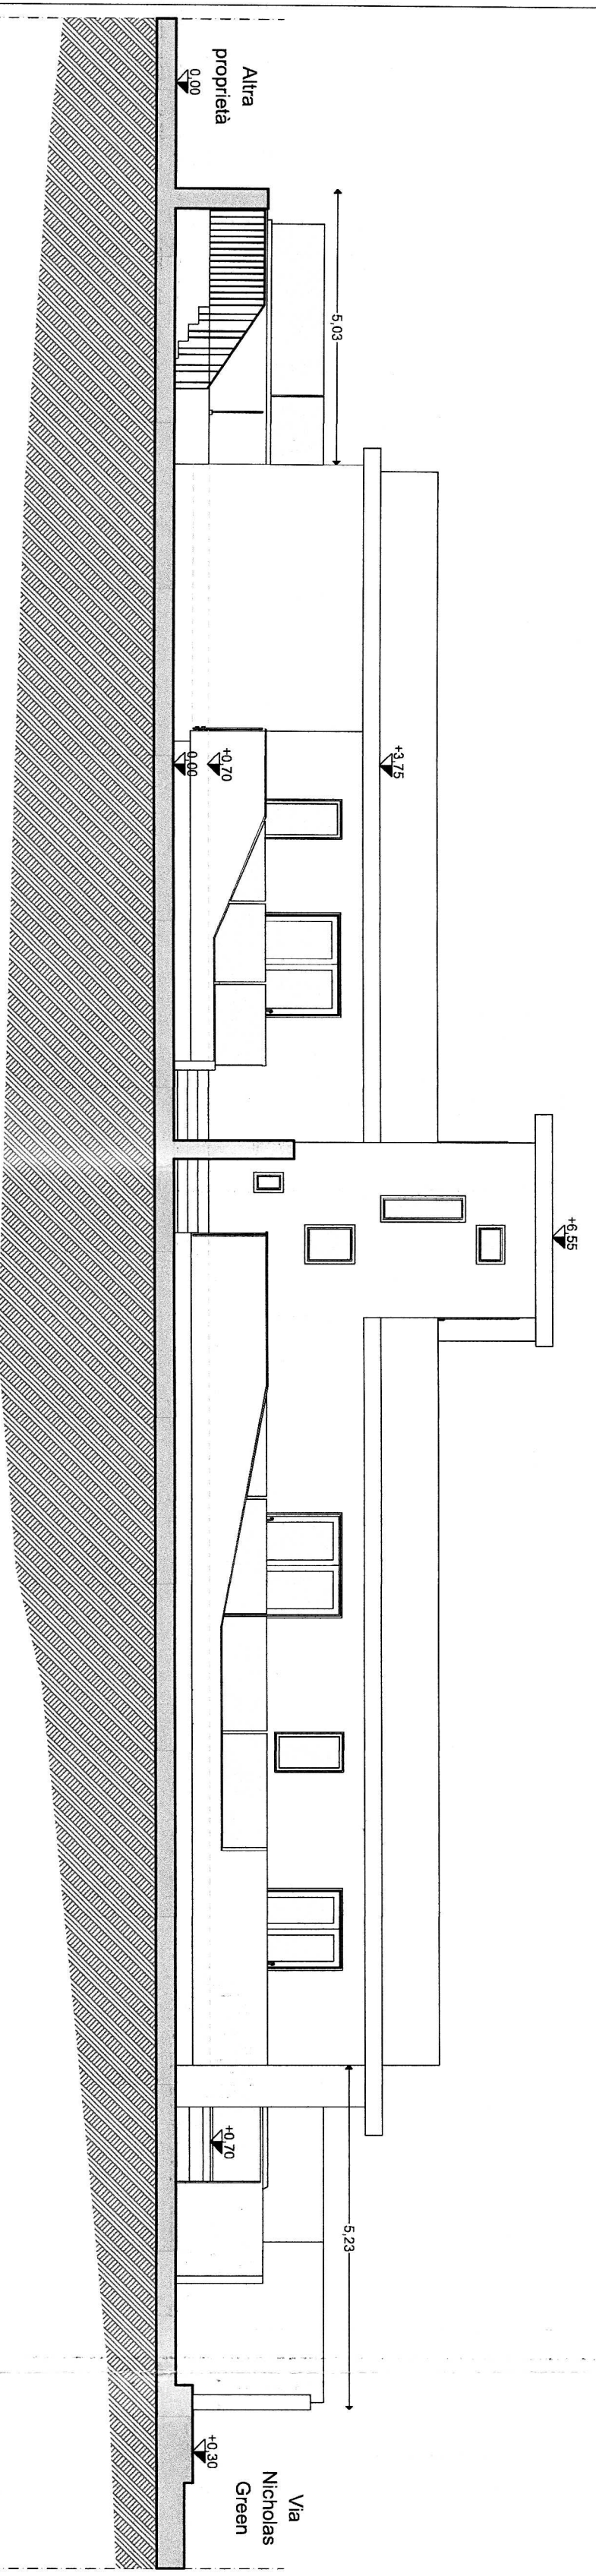


PROSPETTO NORD-OVEST - CORPO B
Scala 1:100

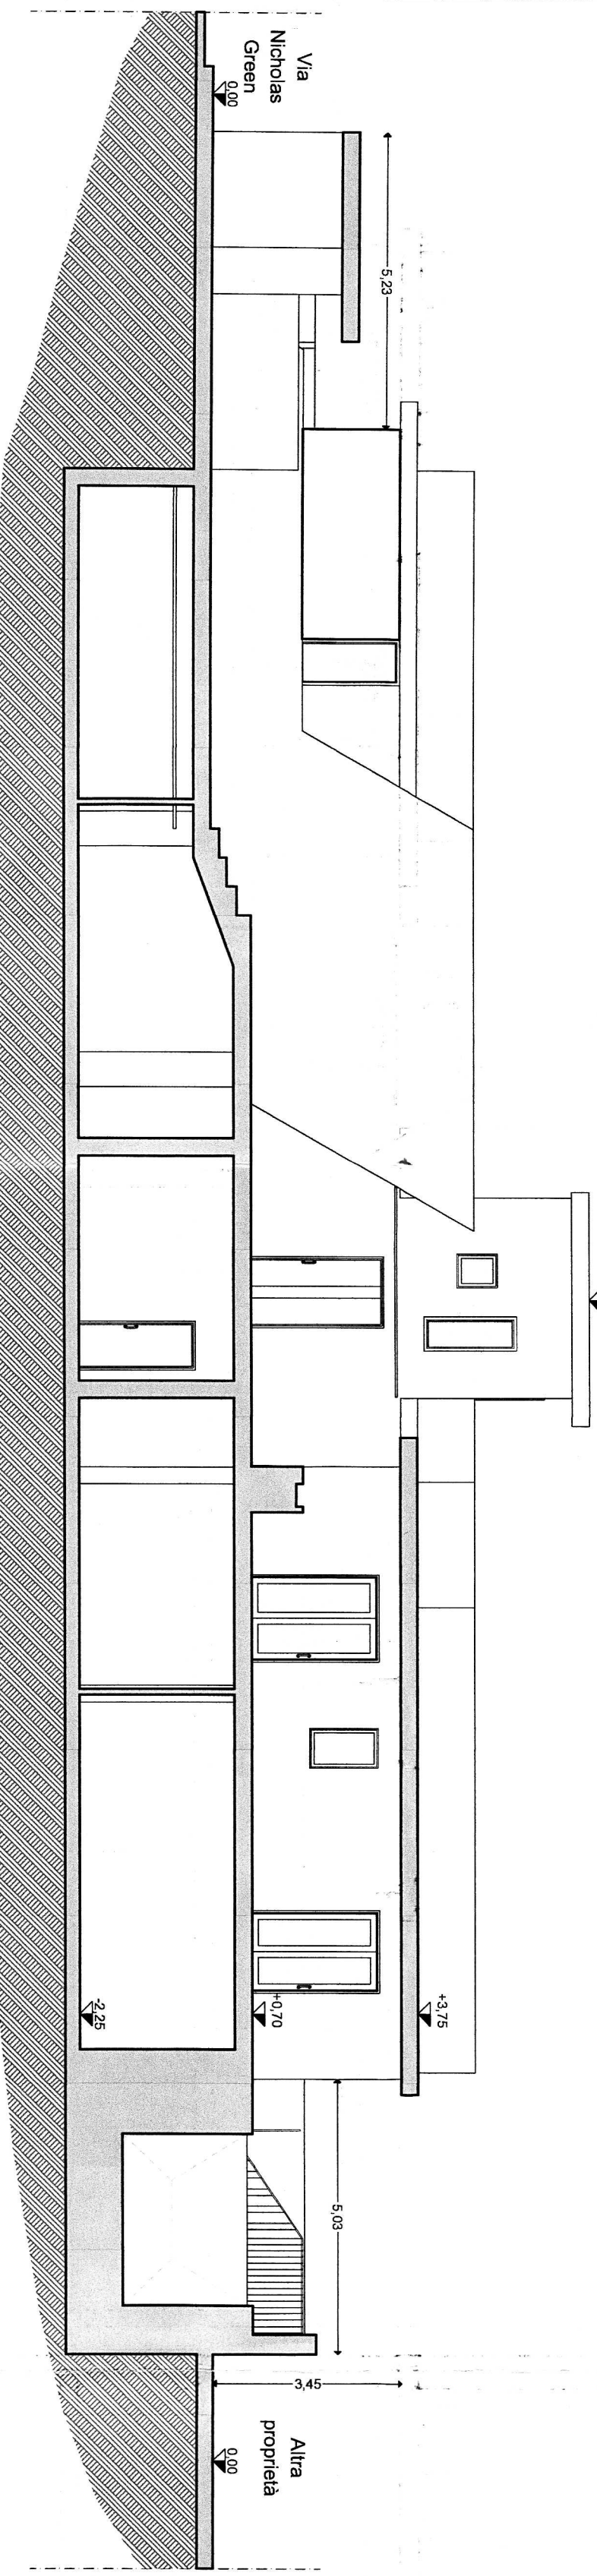


PROSPETTO NORD-EST - CORPO A e CORPO B
Scala 1:100

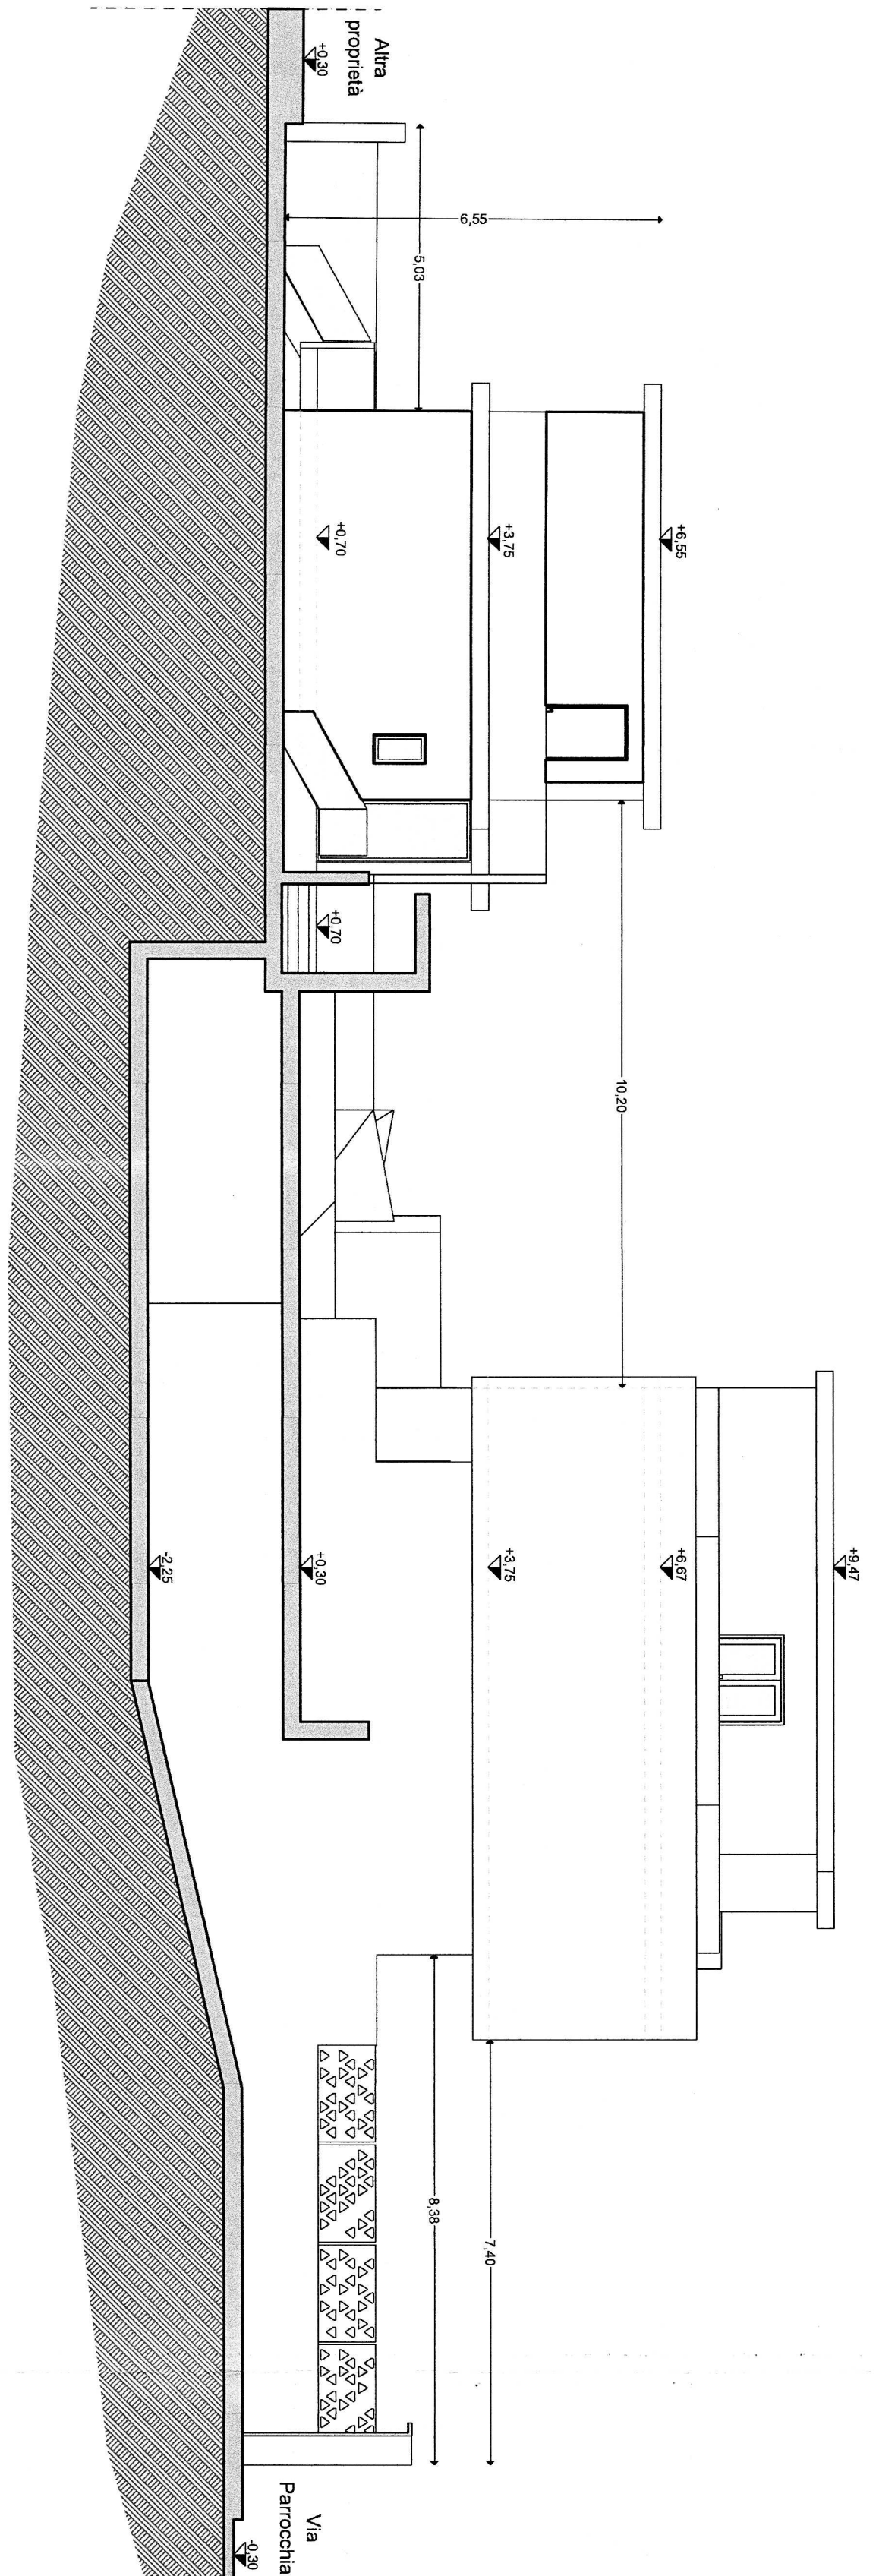


PROSPETTO NORD-OVEST - CORPO A
Scala 1:100

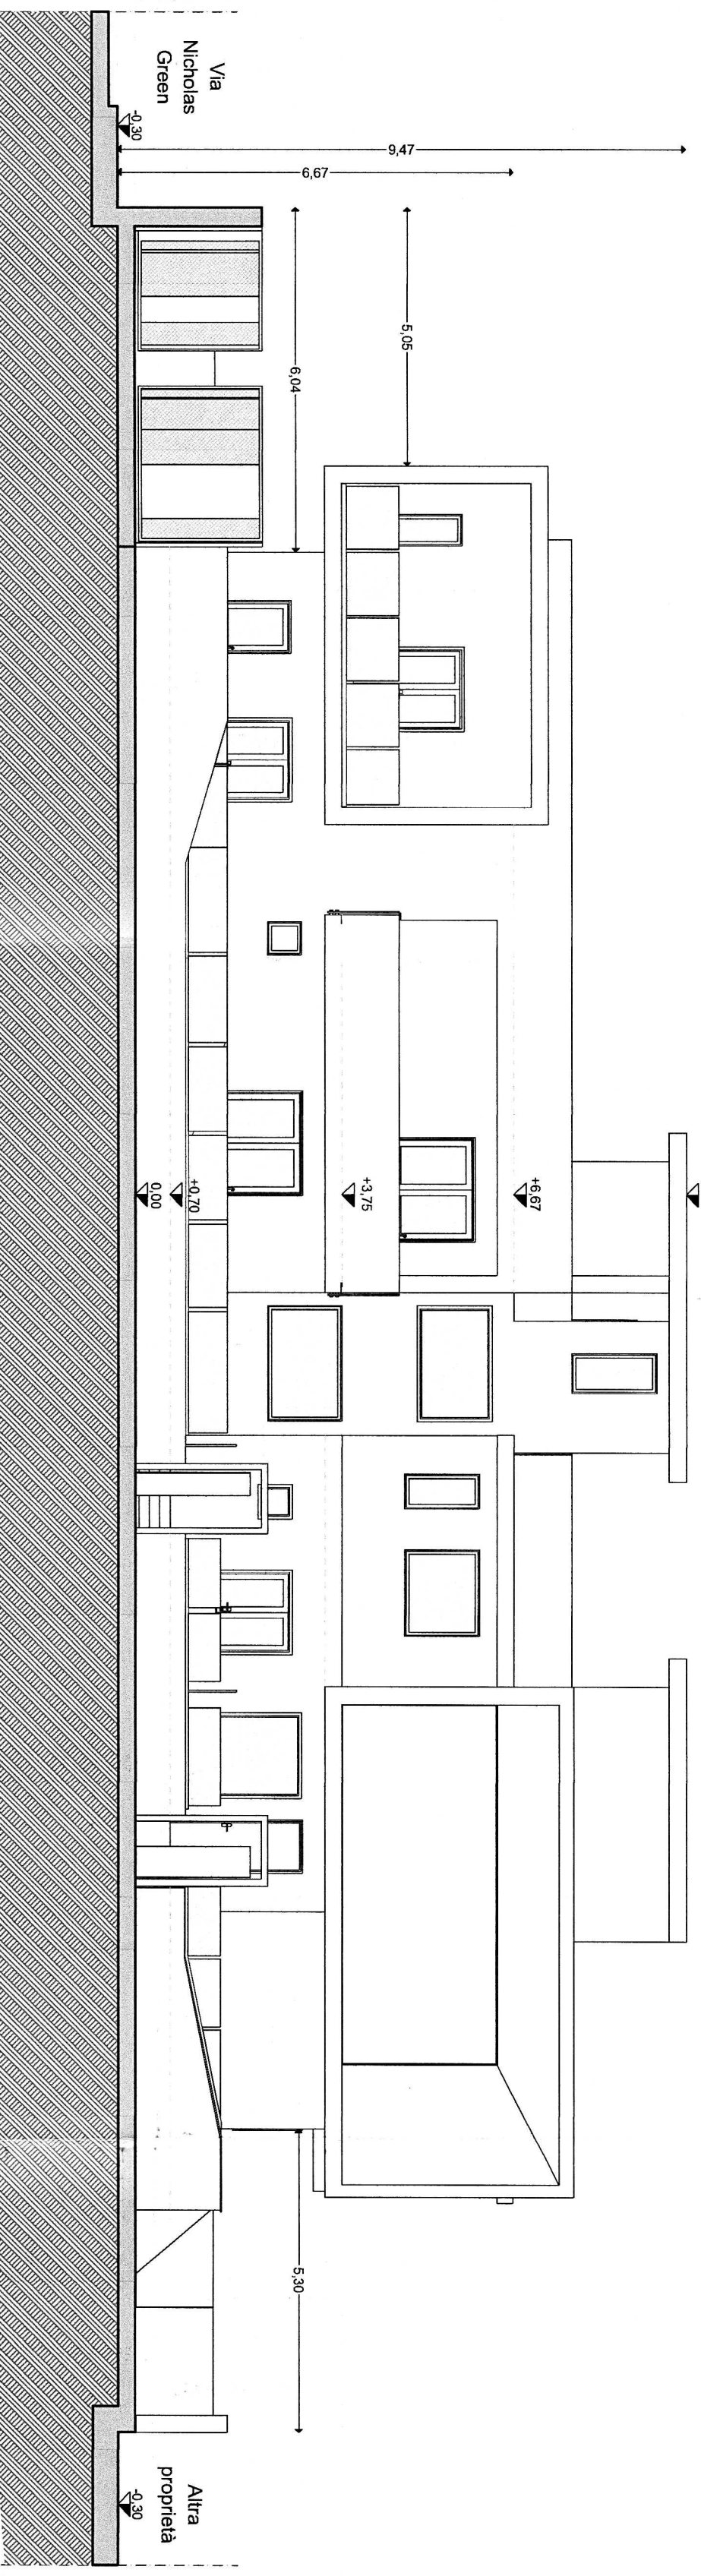


PROSPETTO SUD-EST - CORPO A
Scala 1:100

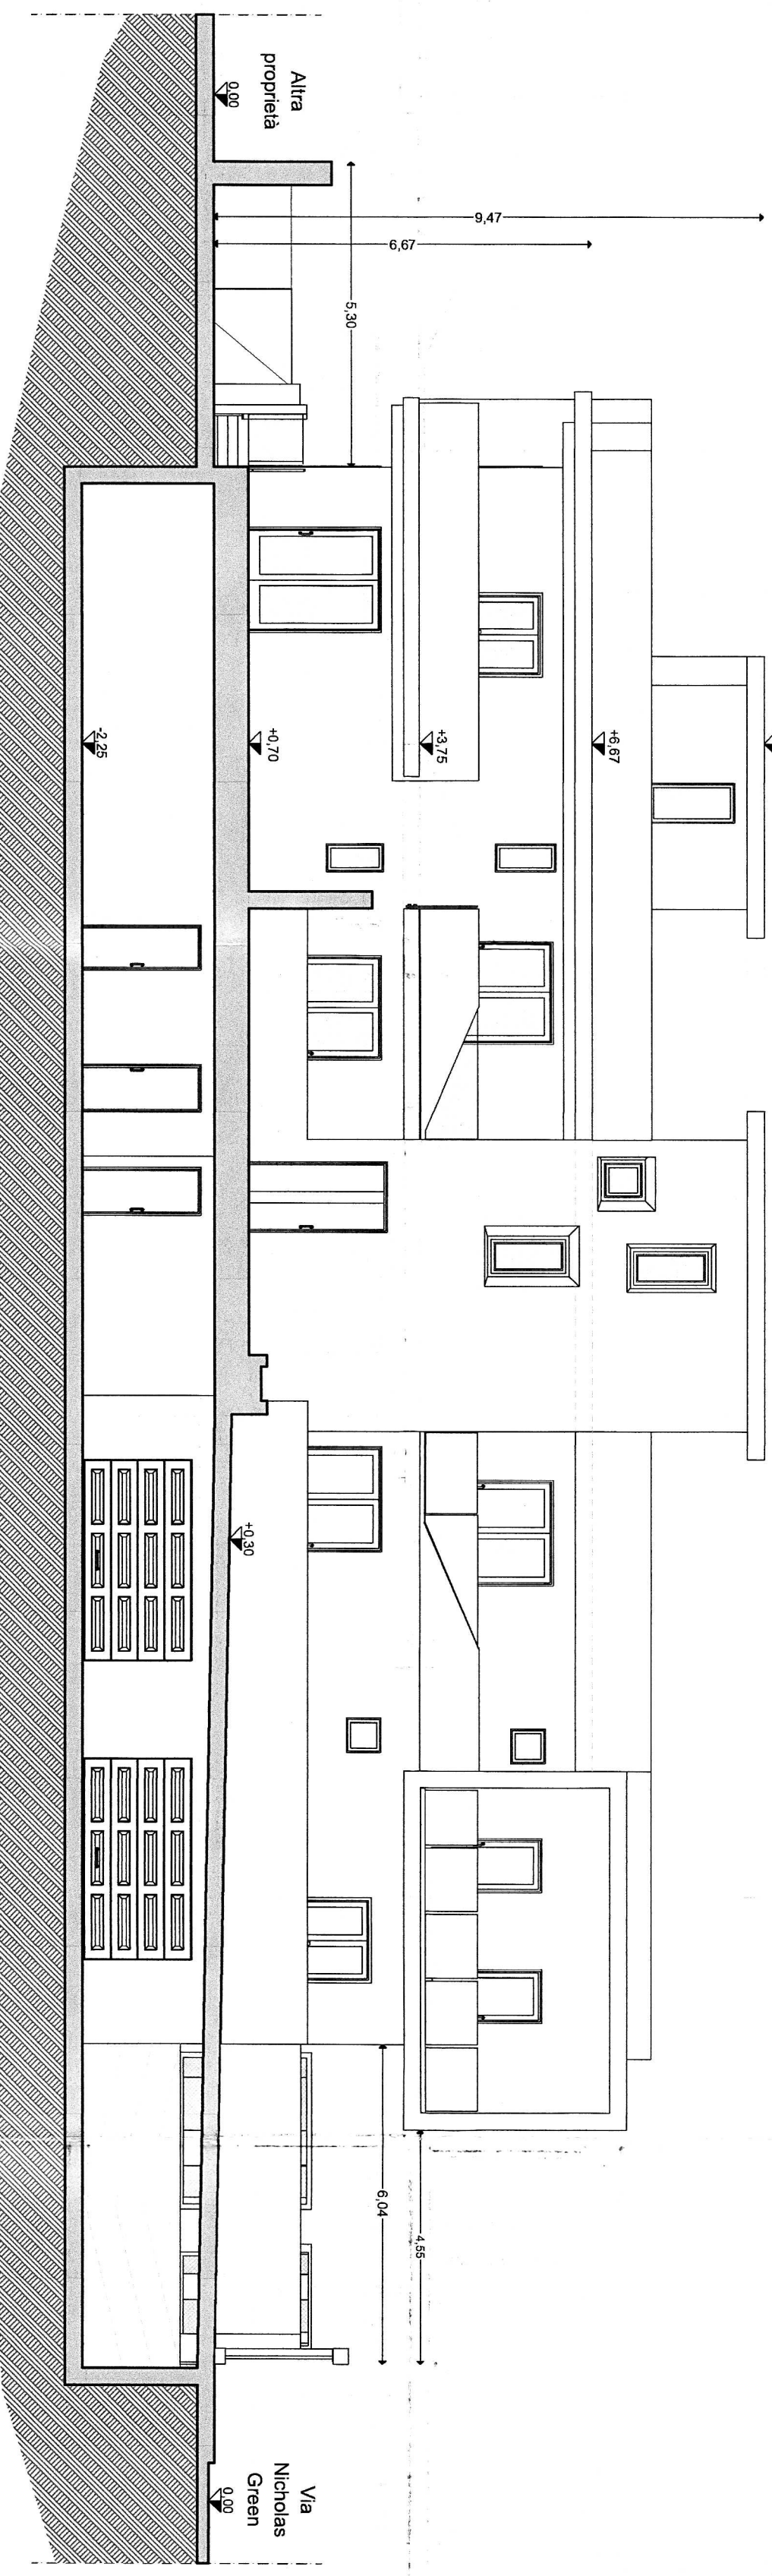


PROSPETTO SUD-OVEST - CORPO A e CORPO B
Scala 1:100

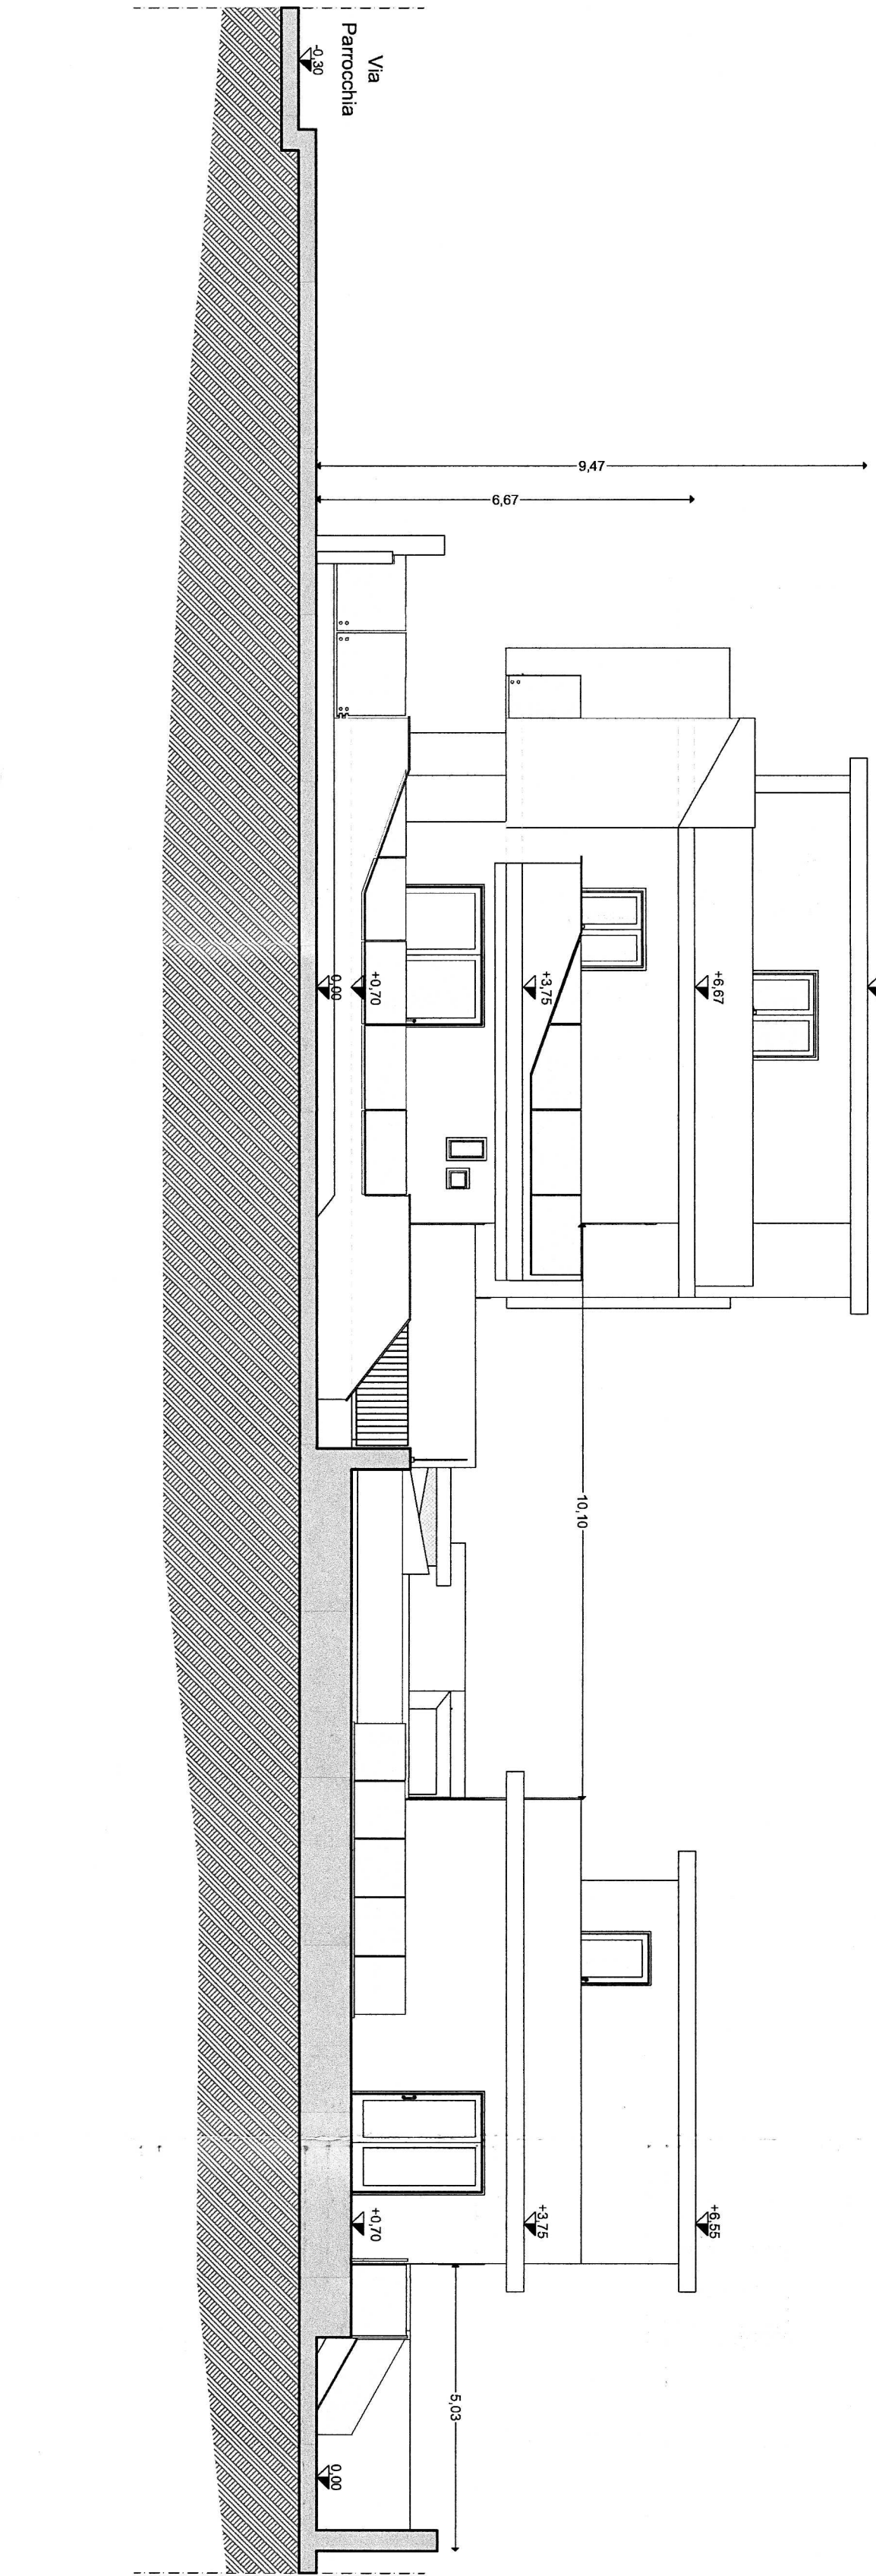

SEZIONE A-A CORPO B
Scala 1:100

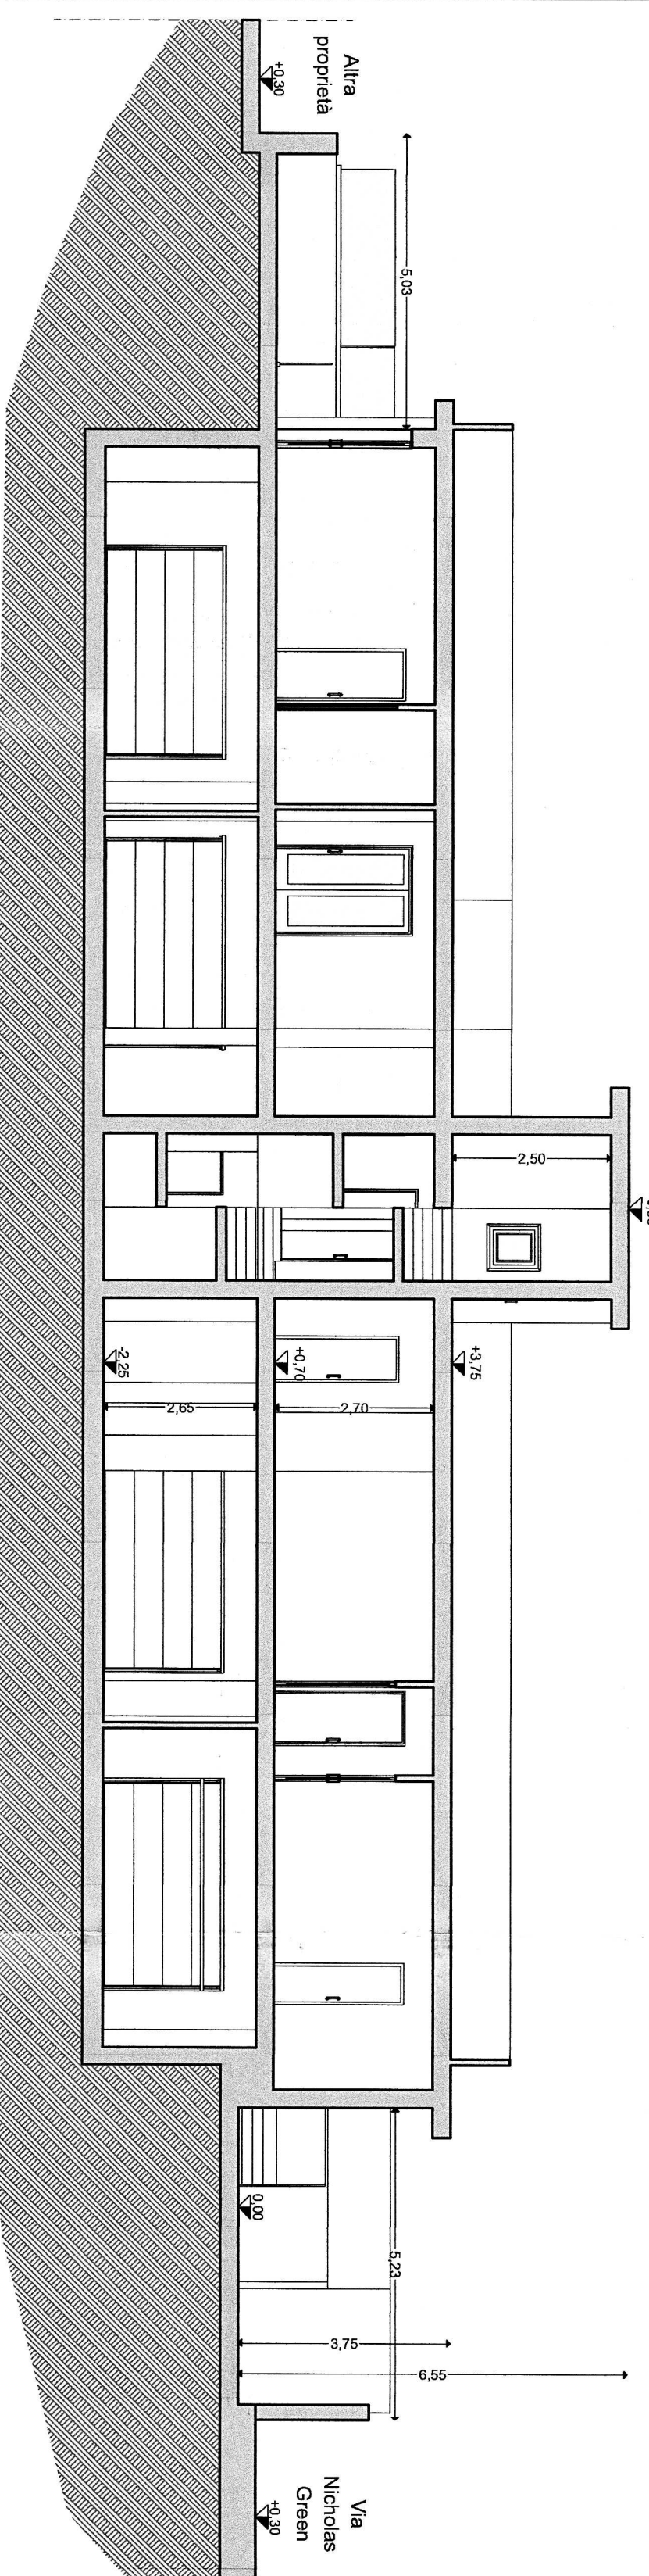

SEZIONE B-B CORPO A
Scala 1:100

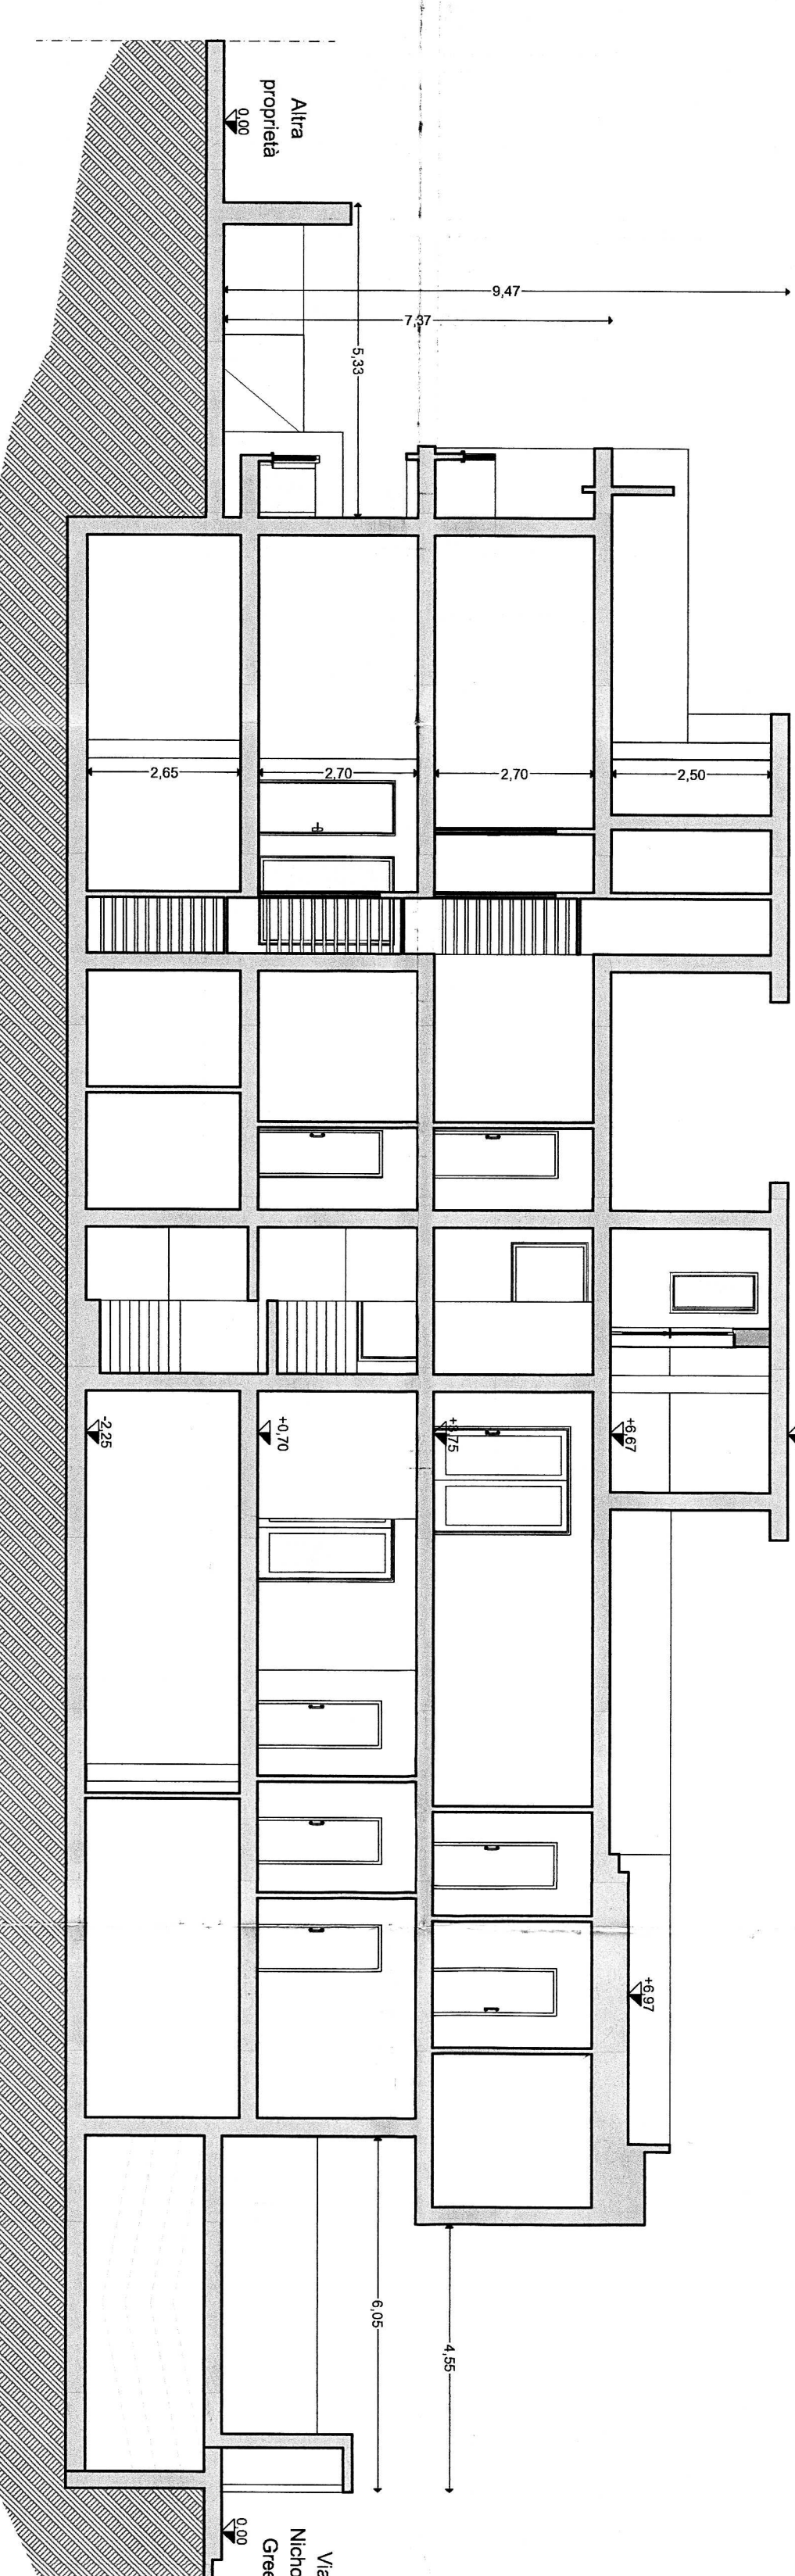

SEZIONE C-C CORPO A e CORPO B
Scala 1:100

