



Comune di San Vitiliano
Provincia di Napoli

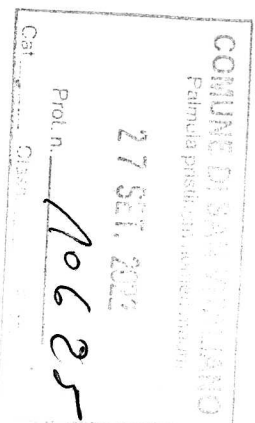


OGGETTO:
VARIANTE IN CORSO D'OPERA AL PERMESSO DI COSTRUIRE N.16 DEL 22/07/2021
CON AMPLIAMENTO DEL 20% AI SENSI DELL'ART. 4.1.8 L.1/2011 e s.m.i.

Via Nicholas Green
Catasto URBANI Foglio N. 6, P.lle 873 e 874 (EX. P.lle 106 e 776)
PROSPETTI 1:100
SEZIONI 1:100


Committente:
INVESTIMENTI IMMOBILIARI S.R.L.
DIRETTORE GENERALE
MADDALENA
N. 10000
LINEA PRODOTTA PASQUALE
N. 10000

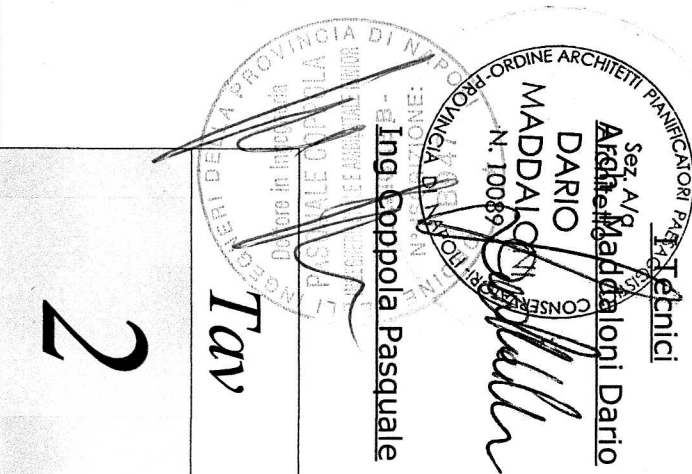


PROSPETTO SUD- EST - CORPO B
Scala 1:100

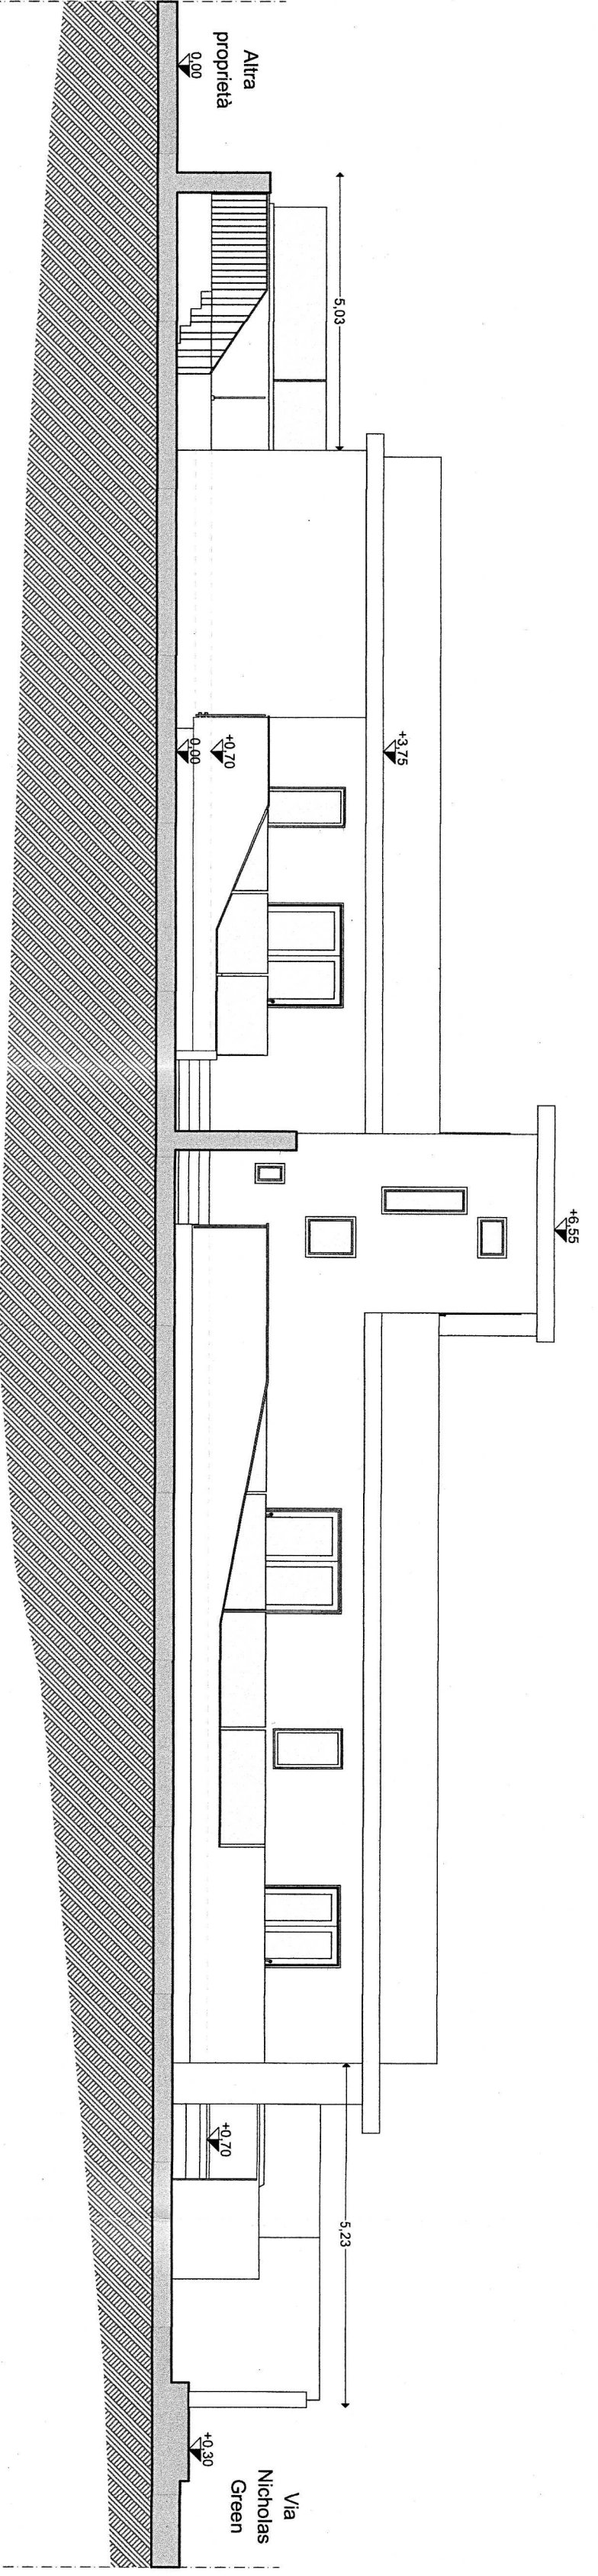


PROSPETTO NORD- OVEST - CORPO A
Scala 1:100

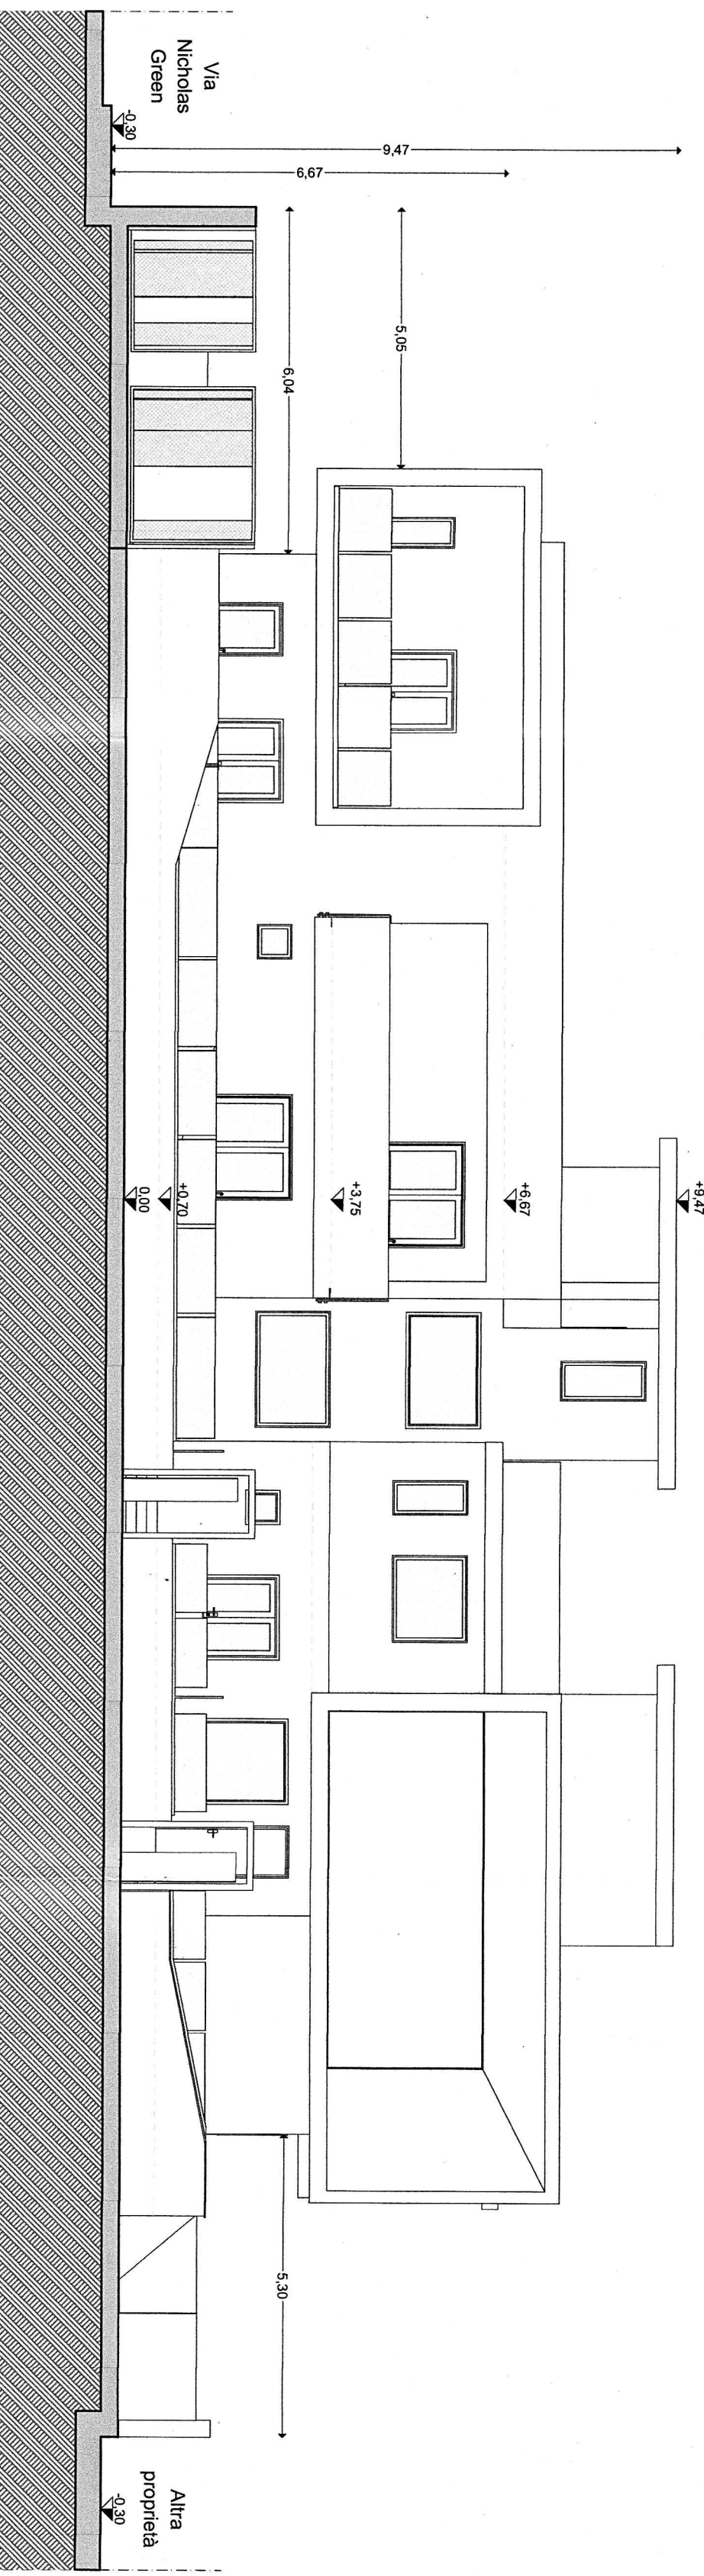


SEZIONE A-A' CORPO B
Scala 1:100

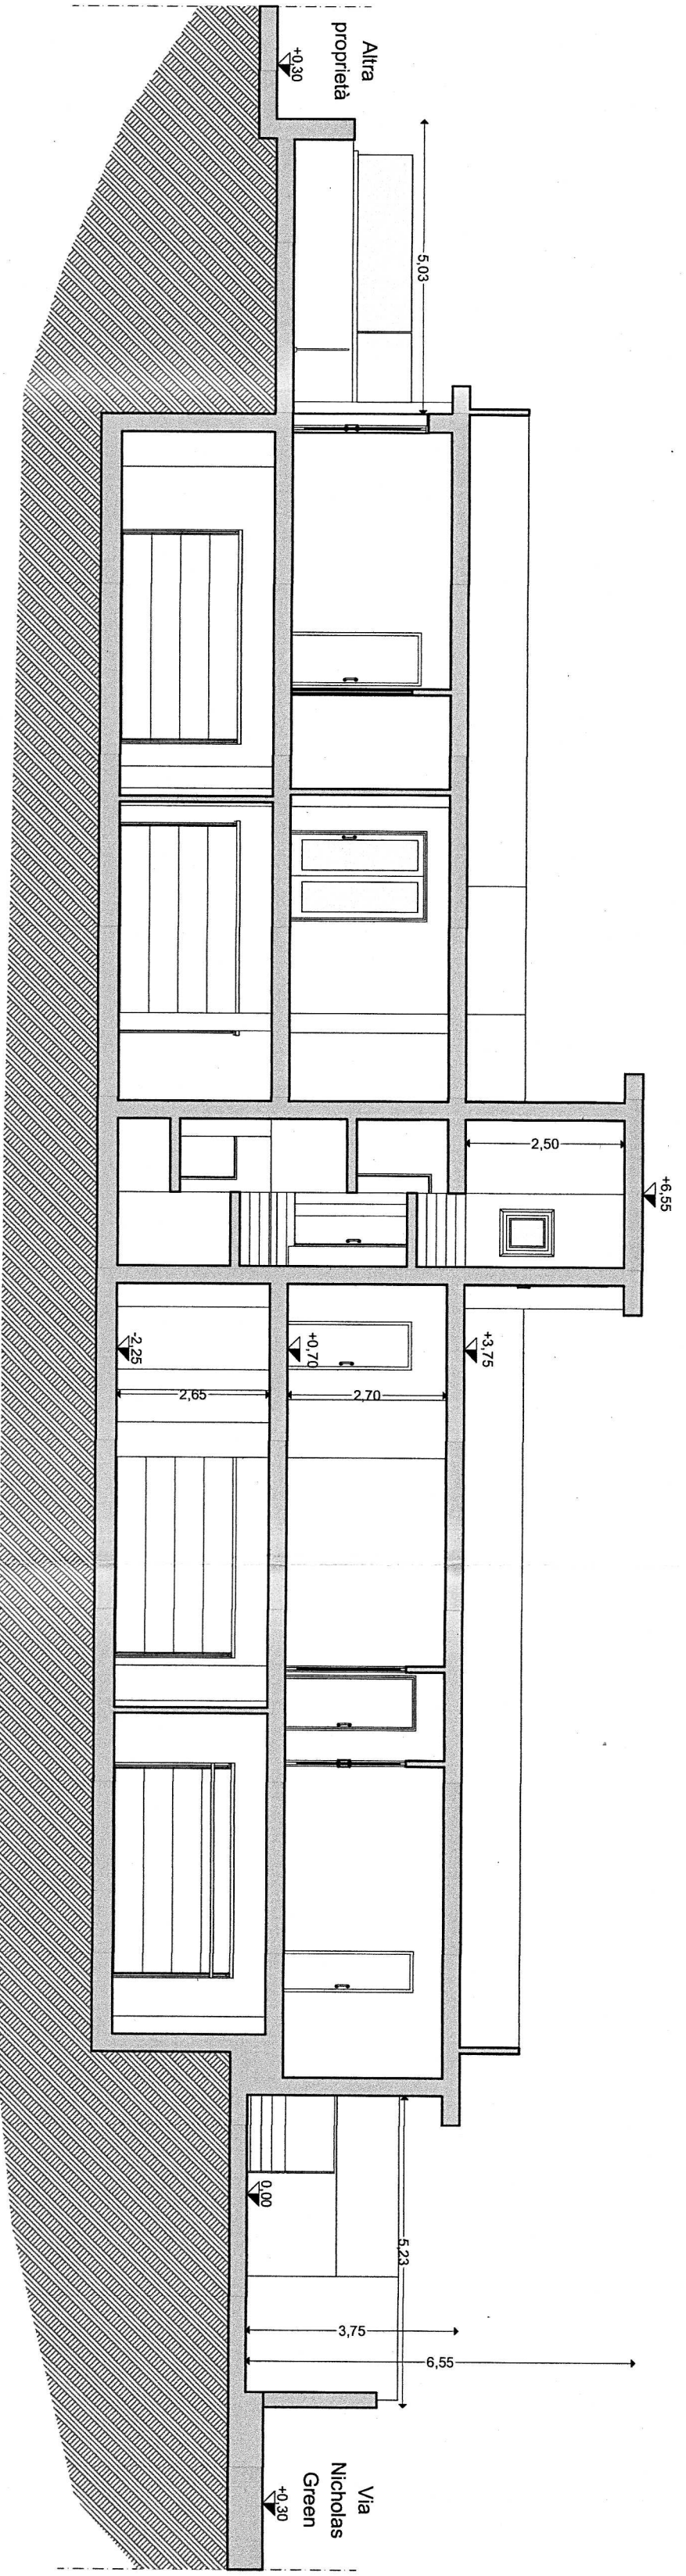


PROSPETTO NORD- OVEST - CORPO B
Scala 1:100

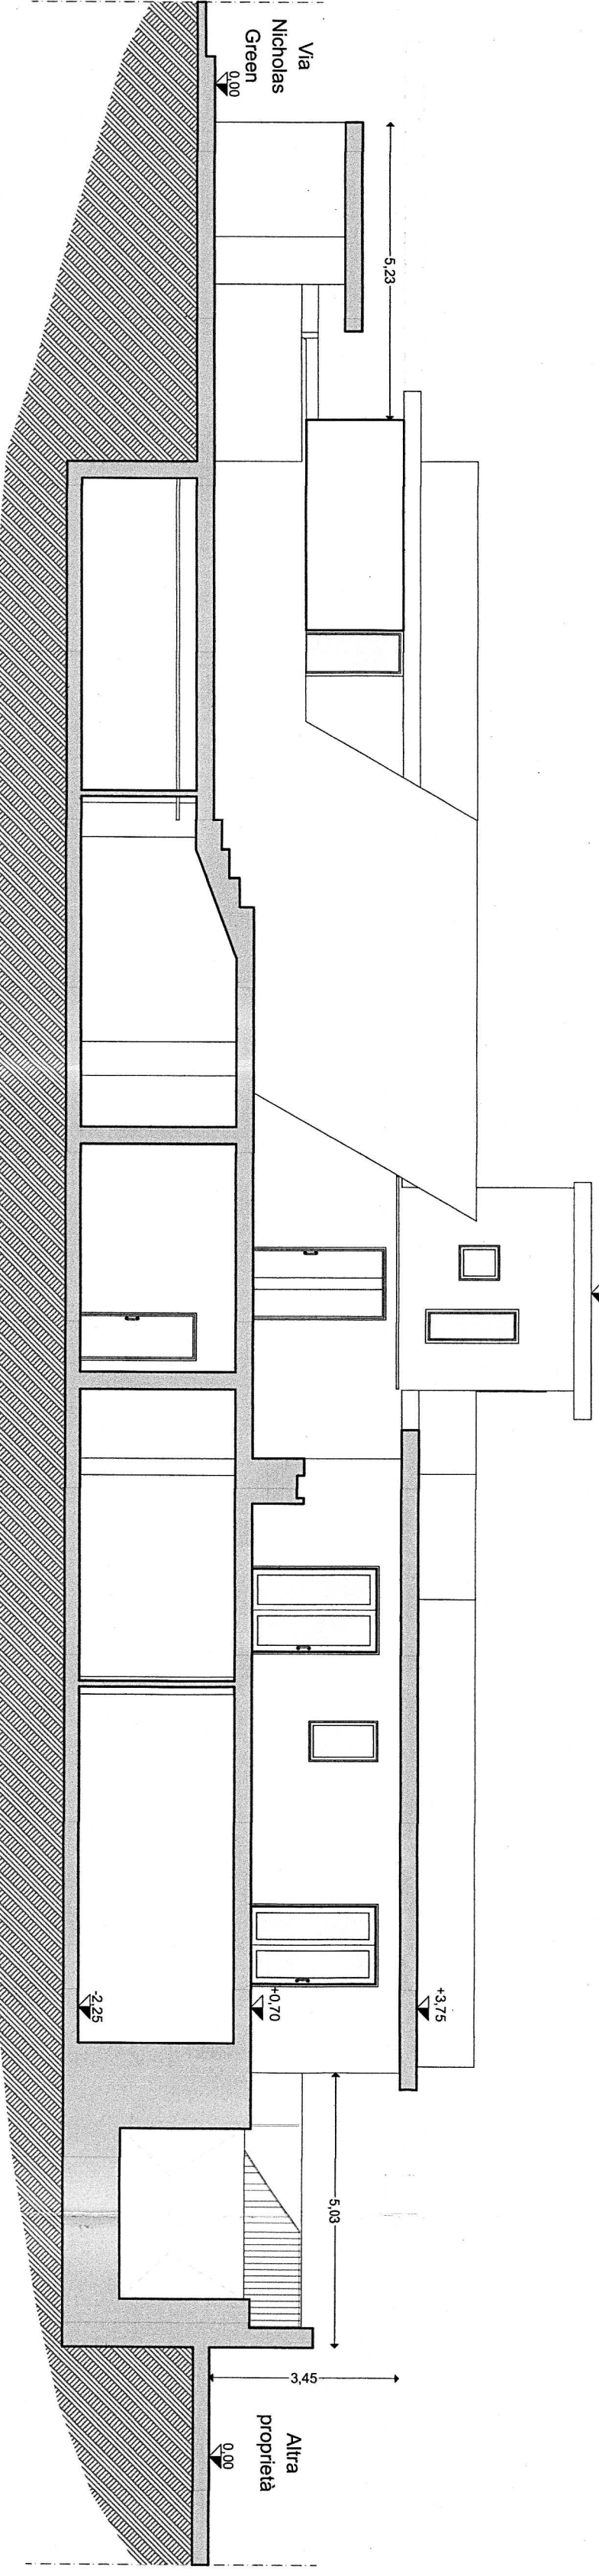


PROSPETTO SUD- EST - CORPO A
Scala 1:100

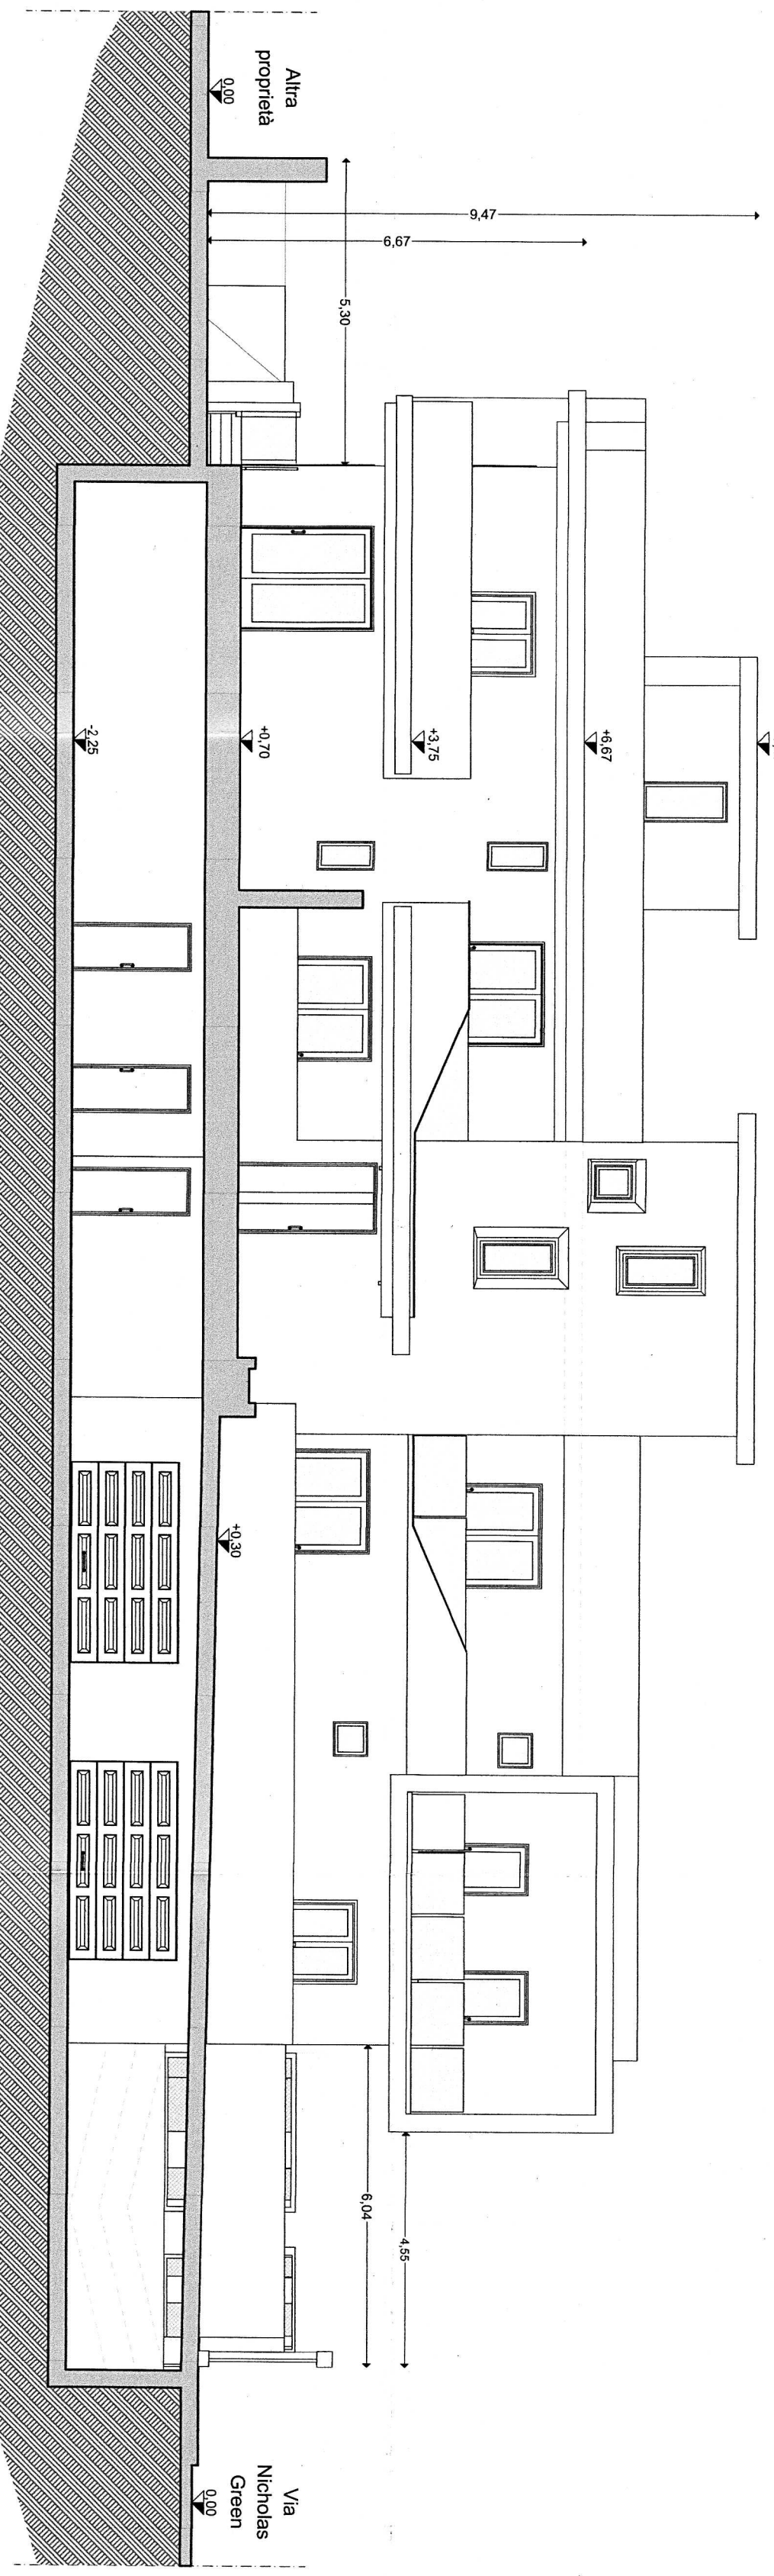


SEZIONE B-B' CORPO A
Scala 1:100

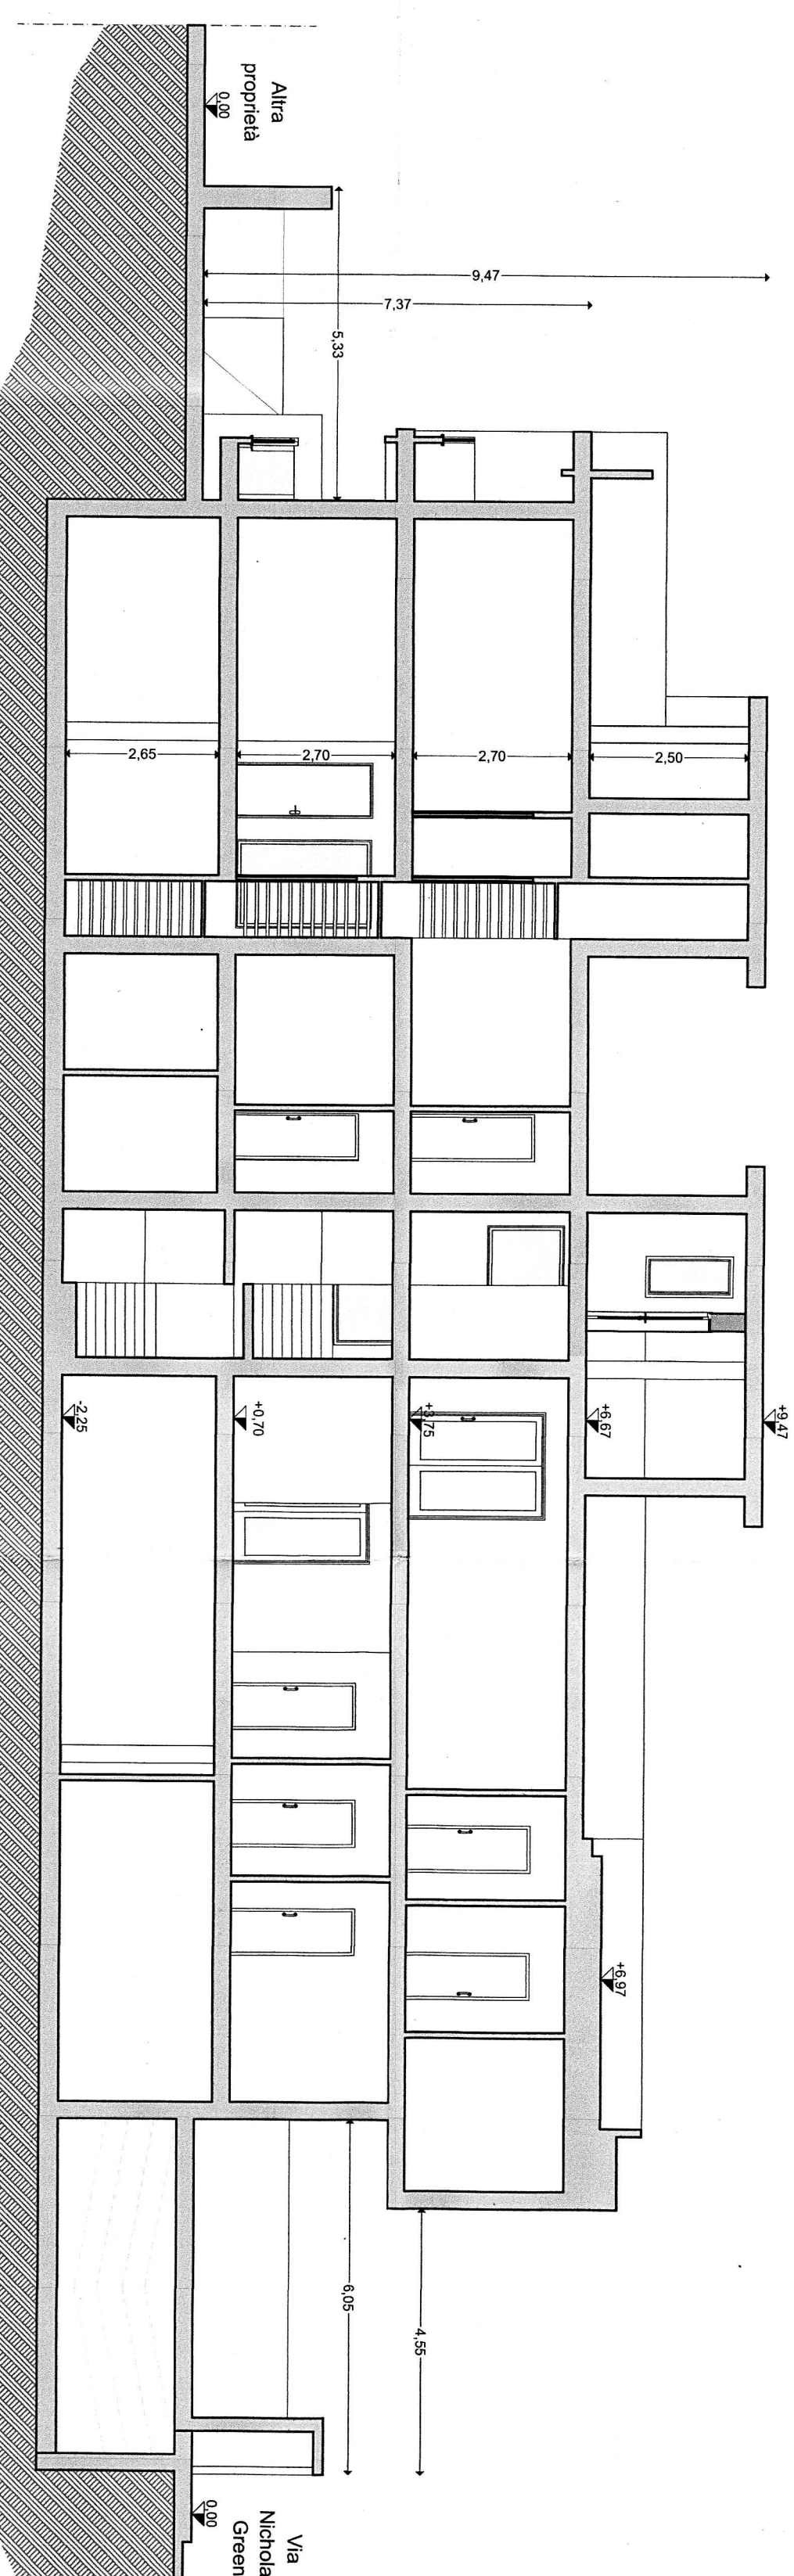

PROSPETTO NORD- EST - CORPO A e CORPO B
Scala 1:100

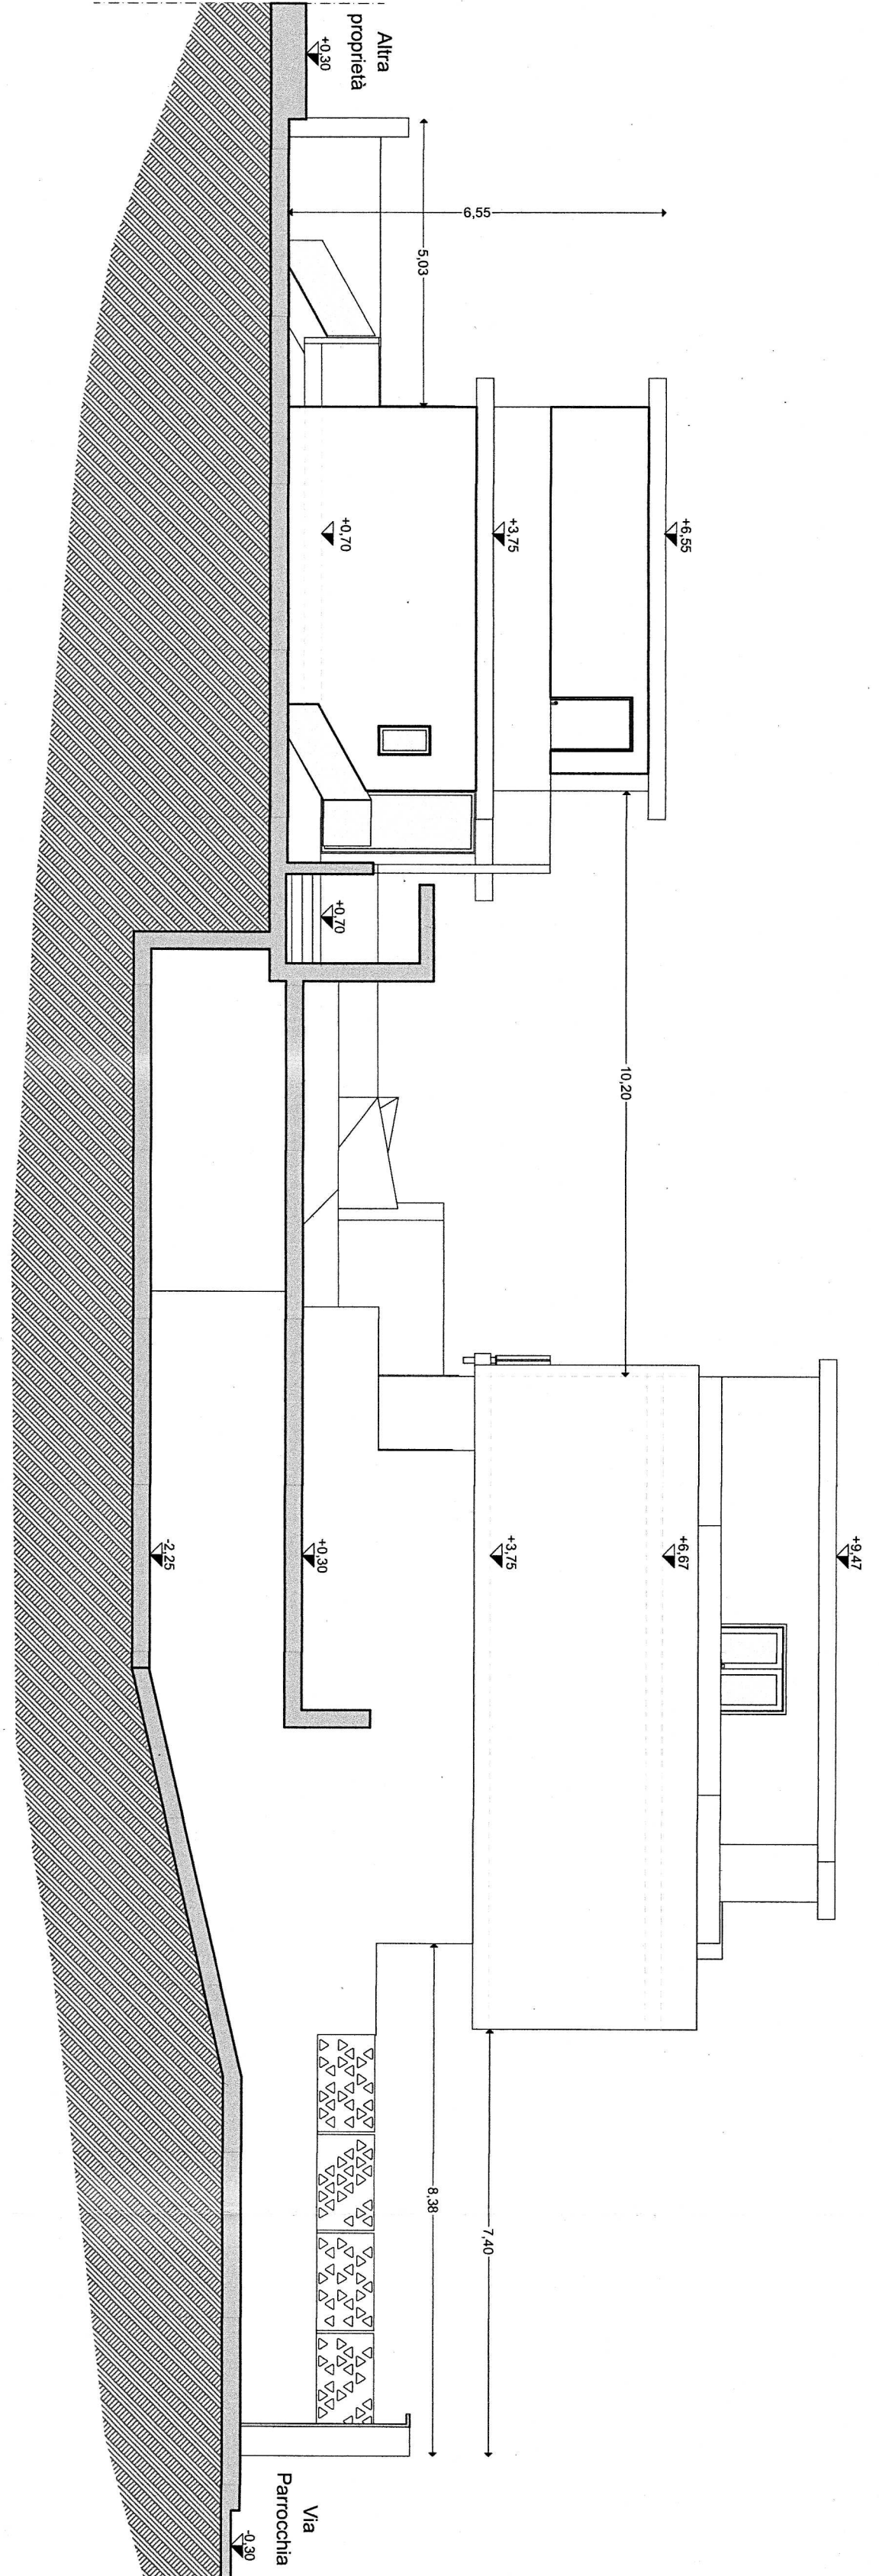

PROSPETTO SUD- OVEST - CORPO A e CORPO B
Scala 1:100

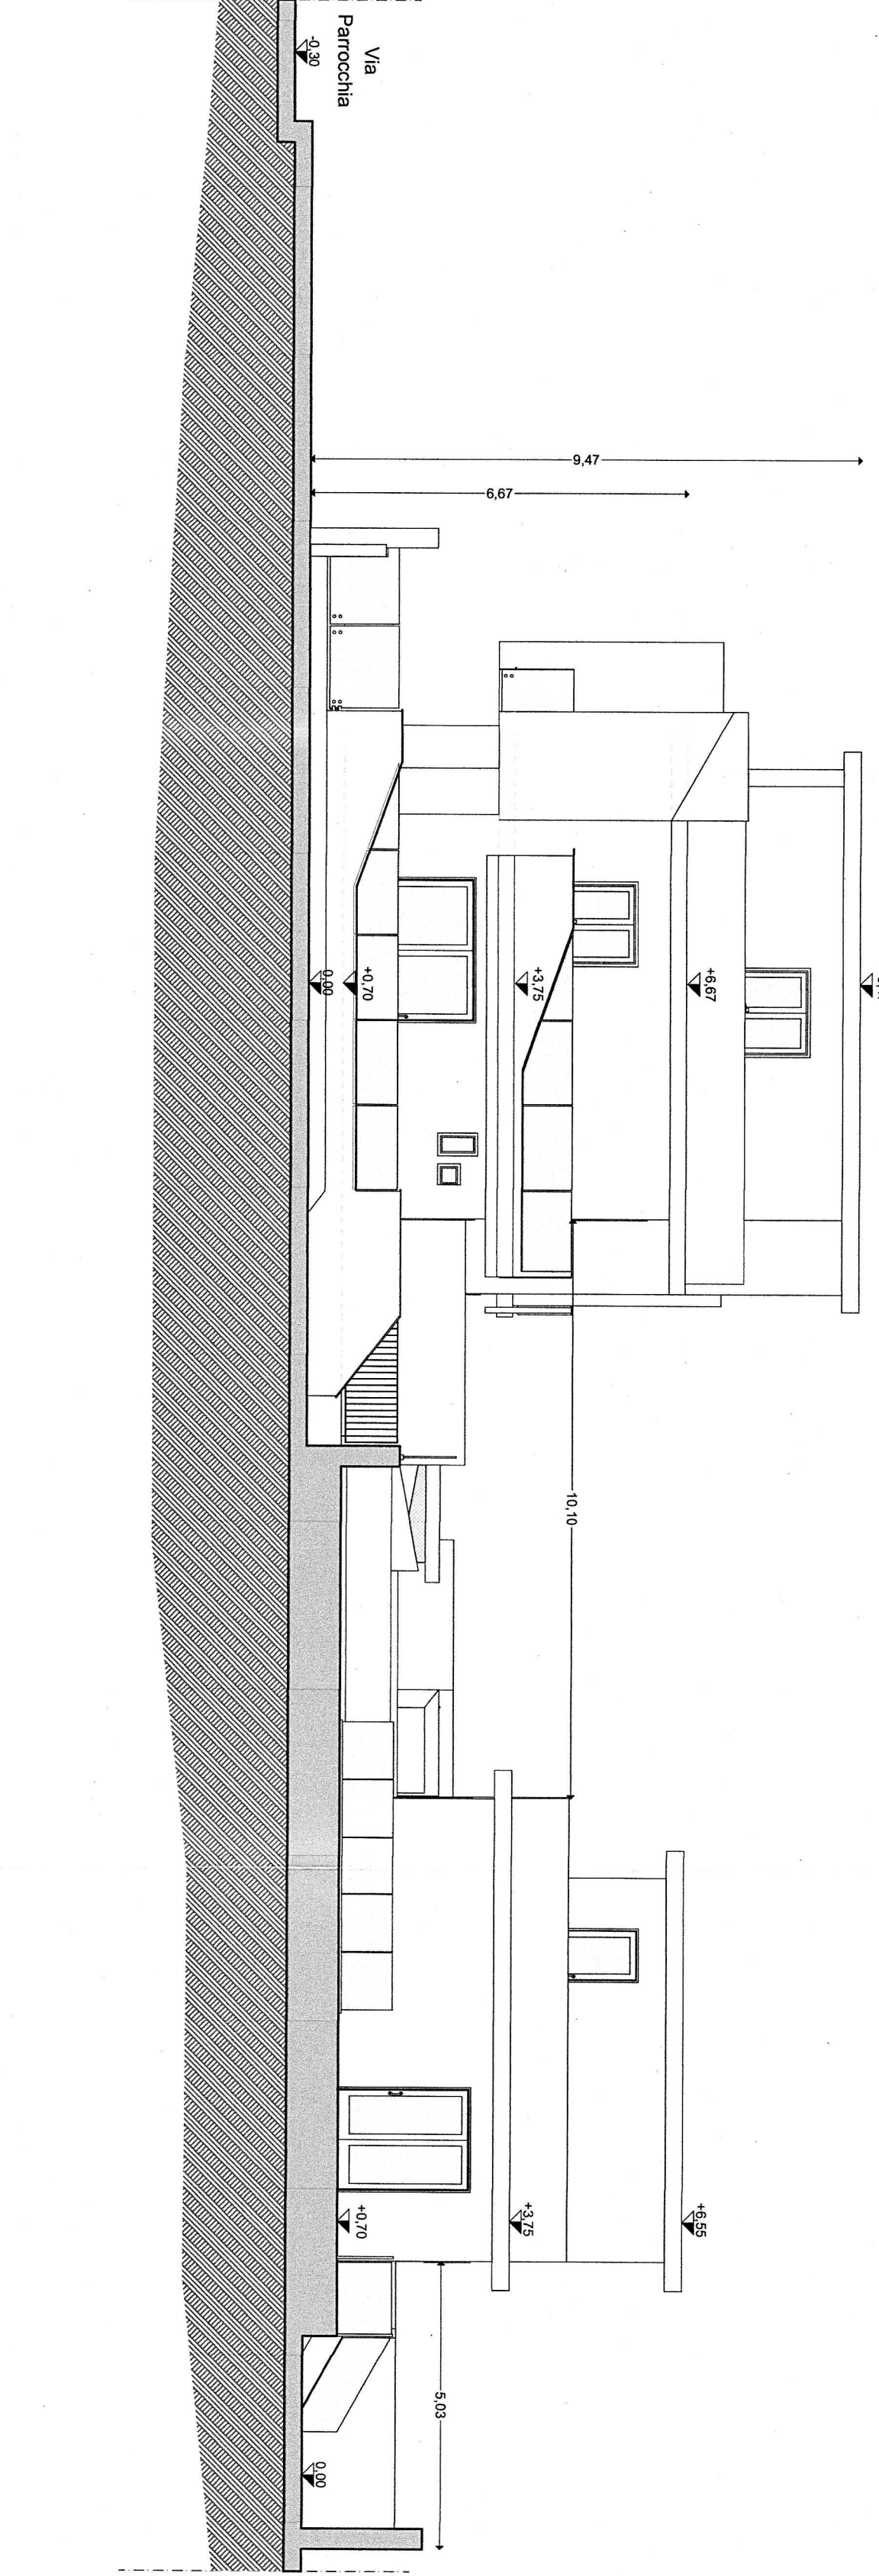

SEZIONE C-C' CORPO A e CORPO B
Scala 1:100

