Comune di San Vitaliano

Provincia di Napoli

OGGETTO:

SCIA IN SANATORIA AI SENSI DELL'ART.37 D.P.R.380/01 ed smi

"ACCERTAMENTO DI CONFORMITA' PER UNA DIVESTA CONFIGURAZIONE PLANIMETRICA DEI DUE CORPI DI FABBRICA"

Via Nicholas Green
Catasto terreni: Foglio N. 6, P.lle 873 e 874 (Ex. Plle 106 e 776)

STATO AUTORIZZATO CON PDC N° 16 DEL 22/07/2021:

PIANTE 1:100

TABELLA PLANOVOLUMETRICA

COMUNE DI SAN VITALIANO
25 GEN. 2024
Prot. n. 1080

Committenti:
INVESTIMENTI IMMOBILIARI SRL

INVESTIMENTI IMMOBILIARI SRL
Via Vittorio Veneto, 108 - 80031 Busciano (NA)
P.IVA 09632241213
Pec: investimenti.immobiliari2020@pec.it
N. REA 104307

I Tecnici
Arch. Maddaloni Dario
Ing. Coppola Pasquale

Tav
01

TABELLA PLANOVOLUMETRICA DI PROGETTO

APPLICAZIONE ART. 10 D.P.R. 380//2001 :

VOL. TOT EDIFICABILE = SUP. TOT x IF = 1.305 mq x 1,35 = 1.761,75 mc

SUP. TOT EDIFICABILE = SUP. TOT x IC = 1.305 mq x 0,35 = 456,75 mq

VOLUME MASSIMO EDIFICABILE = 1.761,75mc

CALCOLO SUPERFICI NON RESIDENZIALI

nel rispetto dell'Art.3 lettera b

CORPO B

PIANO RIALZATO

Appartamento 1	SU 83,00 mq x 30%=24,90 mq SNR di progetto 9,24 mq < 24,90 mq
Appartamento 2	SU 87,00 mq x 30%=26,10 mq SNR di progetto 26,00 mq < 26,10 mq

CORPO A

PIANO RIALZATO

Appartamento 5	SU 29,50 mq x 30%=8,85 mq SNR di progetto 8,10 mq < 8,85 mq
Appartamento 6	SU 95,00 mq x 30%=28,50 mq SNR di progetto 28,30 mq < 28,50 mq
Appartamento 9	SU 48,75 mq x 30%=14,63 mq SNR di progetto 14,50 mq < 14,63 mq

PRIMO PIANO

Appartamento 7	SU 29,50 mq x 30%=8,85 mq SNR di progetto 4,10 mq < 8,85 mq
Appartamento 8	SU 97,00 mq x 30%=29,10 mq SNR di progetto 17,40 mq < 29,10 mq SU 97,00 mq x 35%=33,95 mq SNR di progetto (terrazzo) 17,70 mq < 33,95 mq
Appartamento 9	SU 49,60 mq x 30%=14,90 mq SNR di progetto 14,40 mq < 14,90 mq

Suddivisione per corpi di fabbrica

PROGETTO	CORPO A (Calcolo per piani)				
		(mt x mt)	SUP. LORDA (mq)	H (mt)	VOLUME (mc)
	APPARTAMENTI 5 ,6 e 9 PIANO TERRA	①(3,79x7,06) +②(3,79x7,87) + ③(4,20X7,87) +④(2,00X7,29) + ⑤(10,68x8,60)	196,10 mq	3,05 mt	598,10 mc
	APPARTAMENTI 7, 8 e 9 PRIMO PIANO	①(7,56x7,58) +②(7,87x4,20) + ③(2,00x5,57) +④(4,33x5,87)+ ⑤(7,58x7,86) +⑥(2,01x6,26)	199,21 mq	2,92 mt	581,70 mc
			SUP TOT 395,31 mq		VOLUME TOT 1.179,80 mc

PIANTA PIANO TERRA
CORPO A - Appartamento 5 (33,06 mq)
Appartamento 6 (106,41 mq)
Appartamento 9 (56,63 mq)

PIANTA PRIMO PIANO
CORPO A - Appartamento 7 (33,06 mq)
Appartamento 8 (108,80 mq)
Appartamento 9 (57,35 mq)

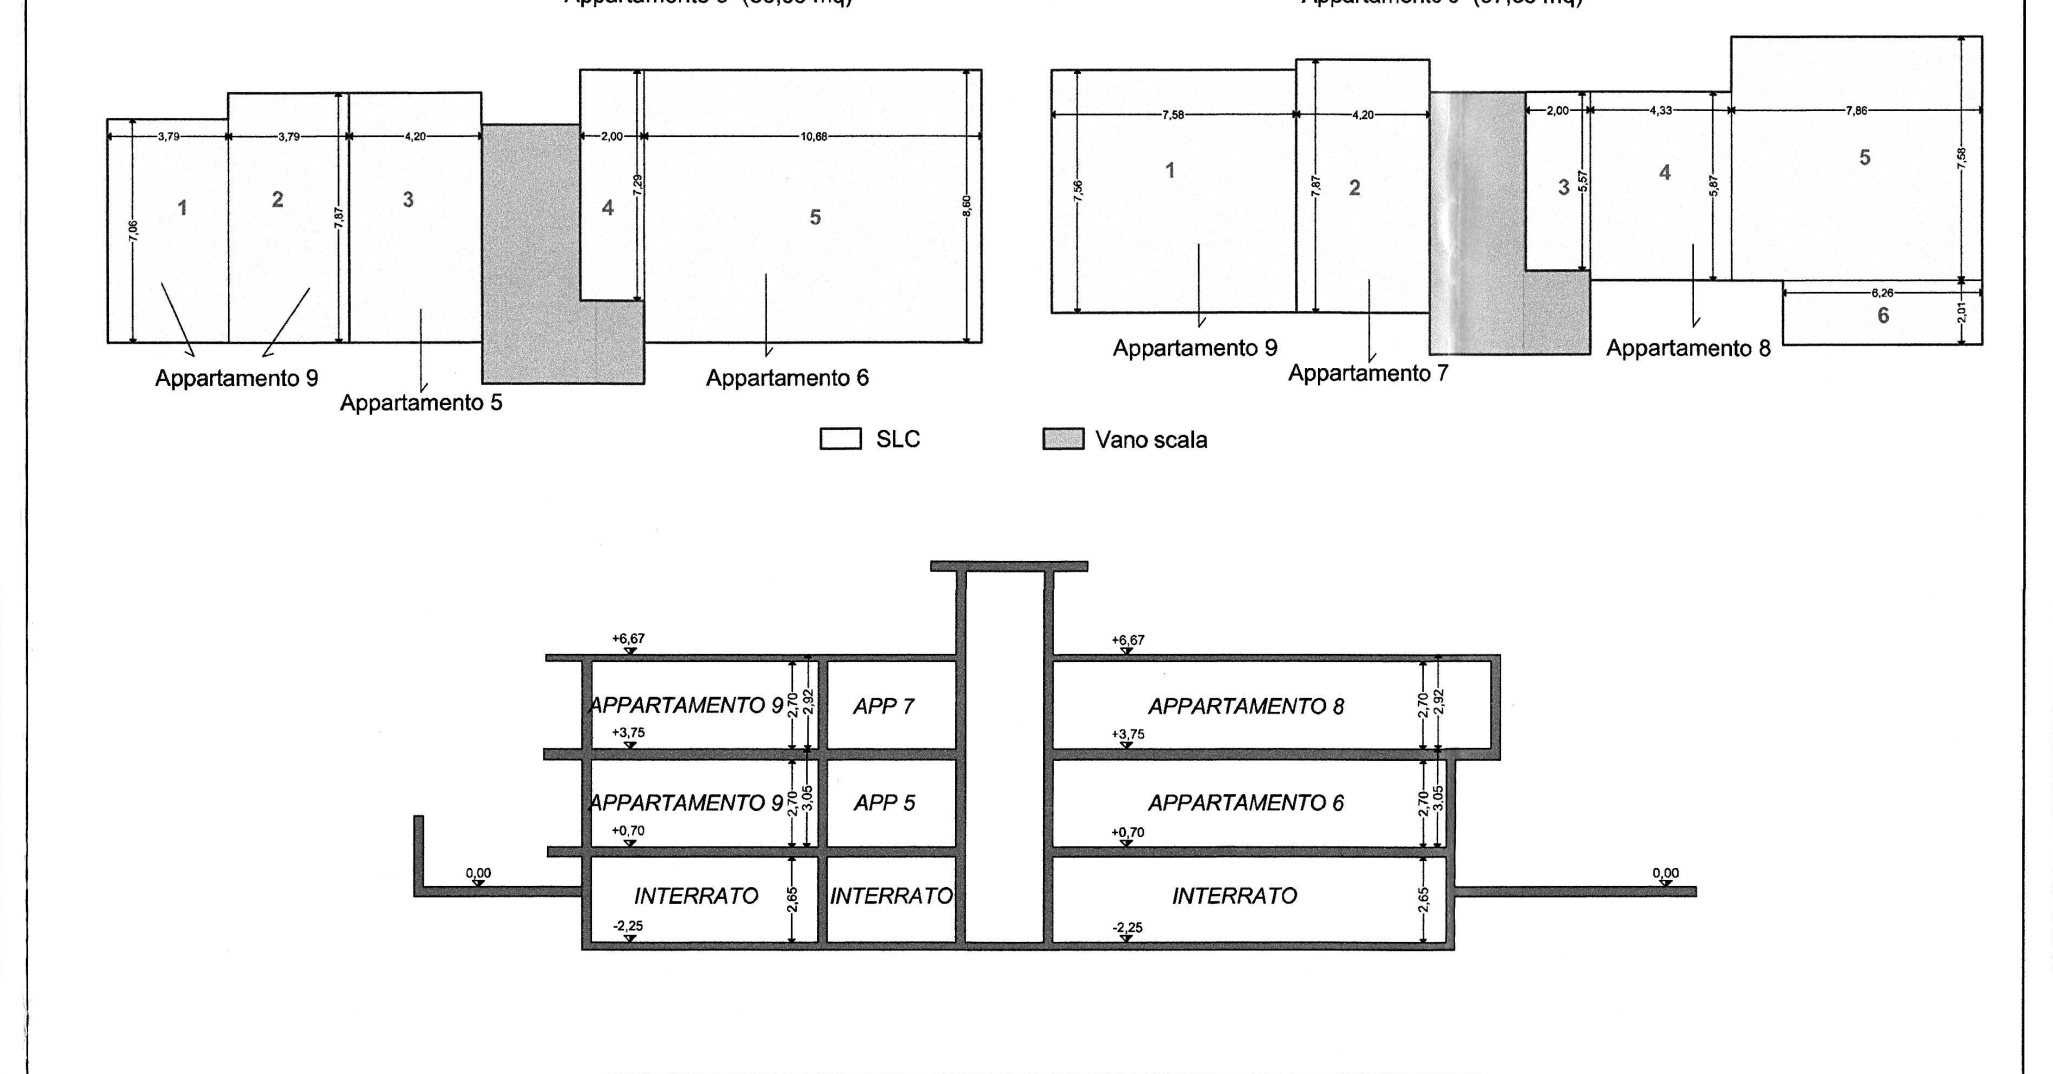
1
2
3
4
5
6
Appartamento 9
Appartamento 5
Appartamento 6
Appartamento 7
Appartamento 8
☐ SLC
▨ Vano scala
APPARTAMENTO 9
APP 7
APPARTAMENTO 8
APPARTAMENTO 9
APP 5
APPARTAMENTO 6
INTERRATO
INTERRATO
INTERRATO

Suddivisione per corpi di fabbrica

PROGETTO	CORPO B				
		(mt x mt)	SUP. LORDA (mq)	H (mt)	VOLUME (mc)
	APPARTAMENTI 1 e 2 PIANO TERRA	①(8,10x4,46) +②(1,40x6,03) + ③(6,70x7,23) +④(13,80x6,70)+ ⑤(4,17x1,28)	190,80 mq	3,05 mt	581,94 mc
			SUP TOT 190,80 mq		VOLUME TOT 581,94 mc

PIANTA PIANO TERRA
CORPO B - Appartamento 1 (89,40 mq)
Appartamento 2 (92,90 mq)

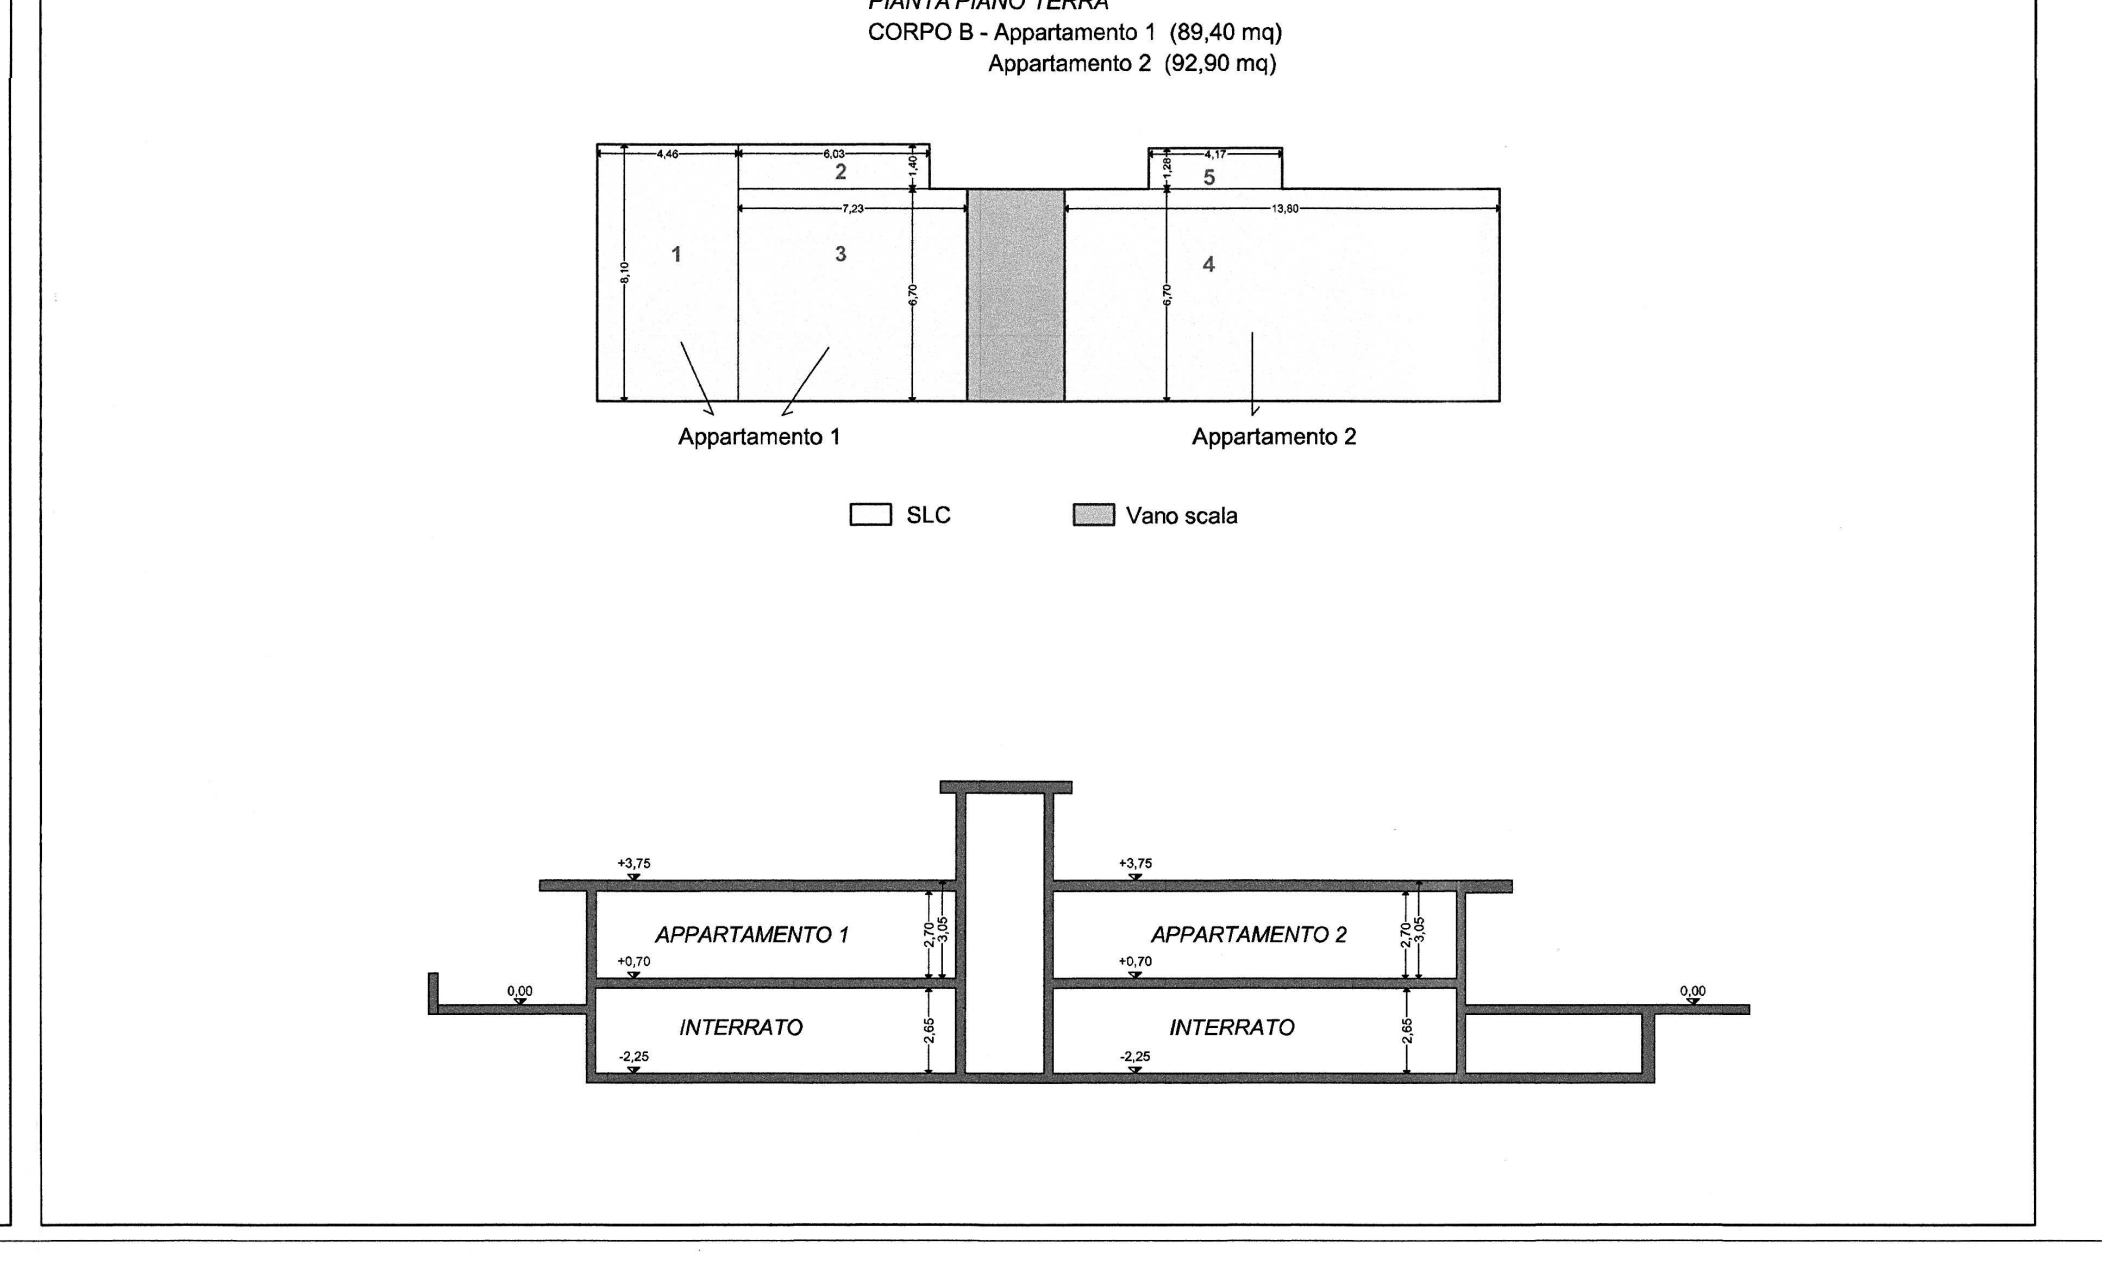
1
2
3
4
5
Appartamento 1
Appartamento 2
☐ SLC
▨ Vano scala
APPARTAMENTO 1
APPARTAMENTO 2
INTERRATO
INTERRATO

PLANIMETRIA DI INQUADRAMENTO - SCALA 1:1000

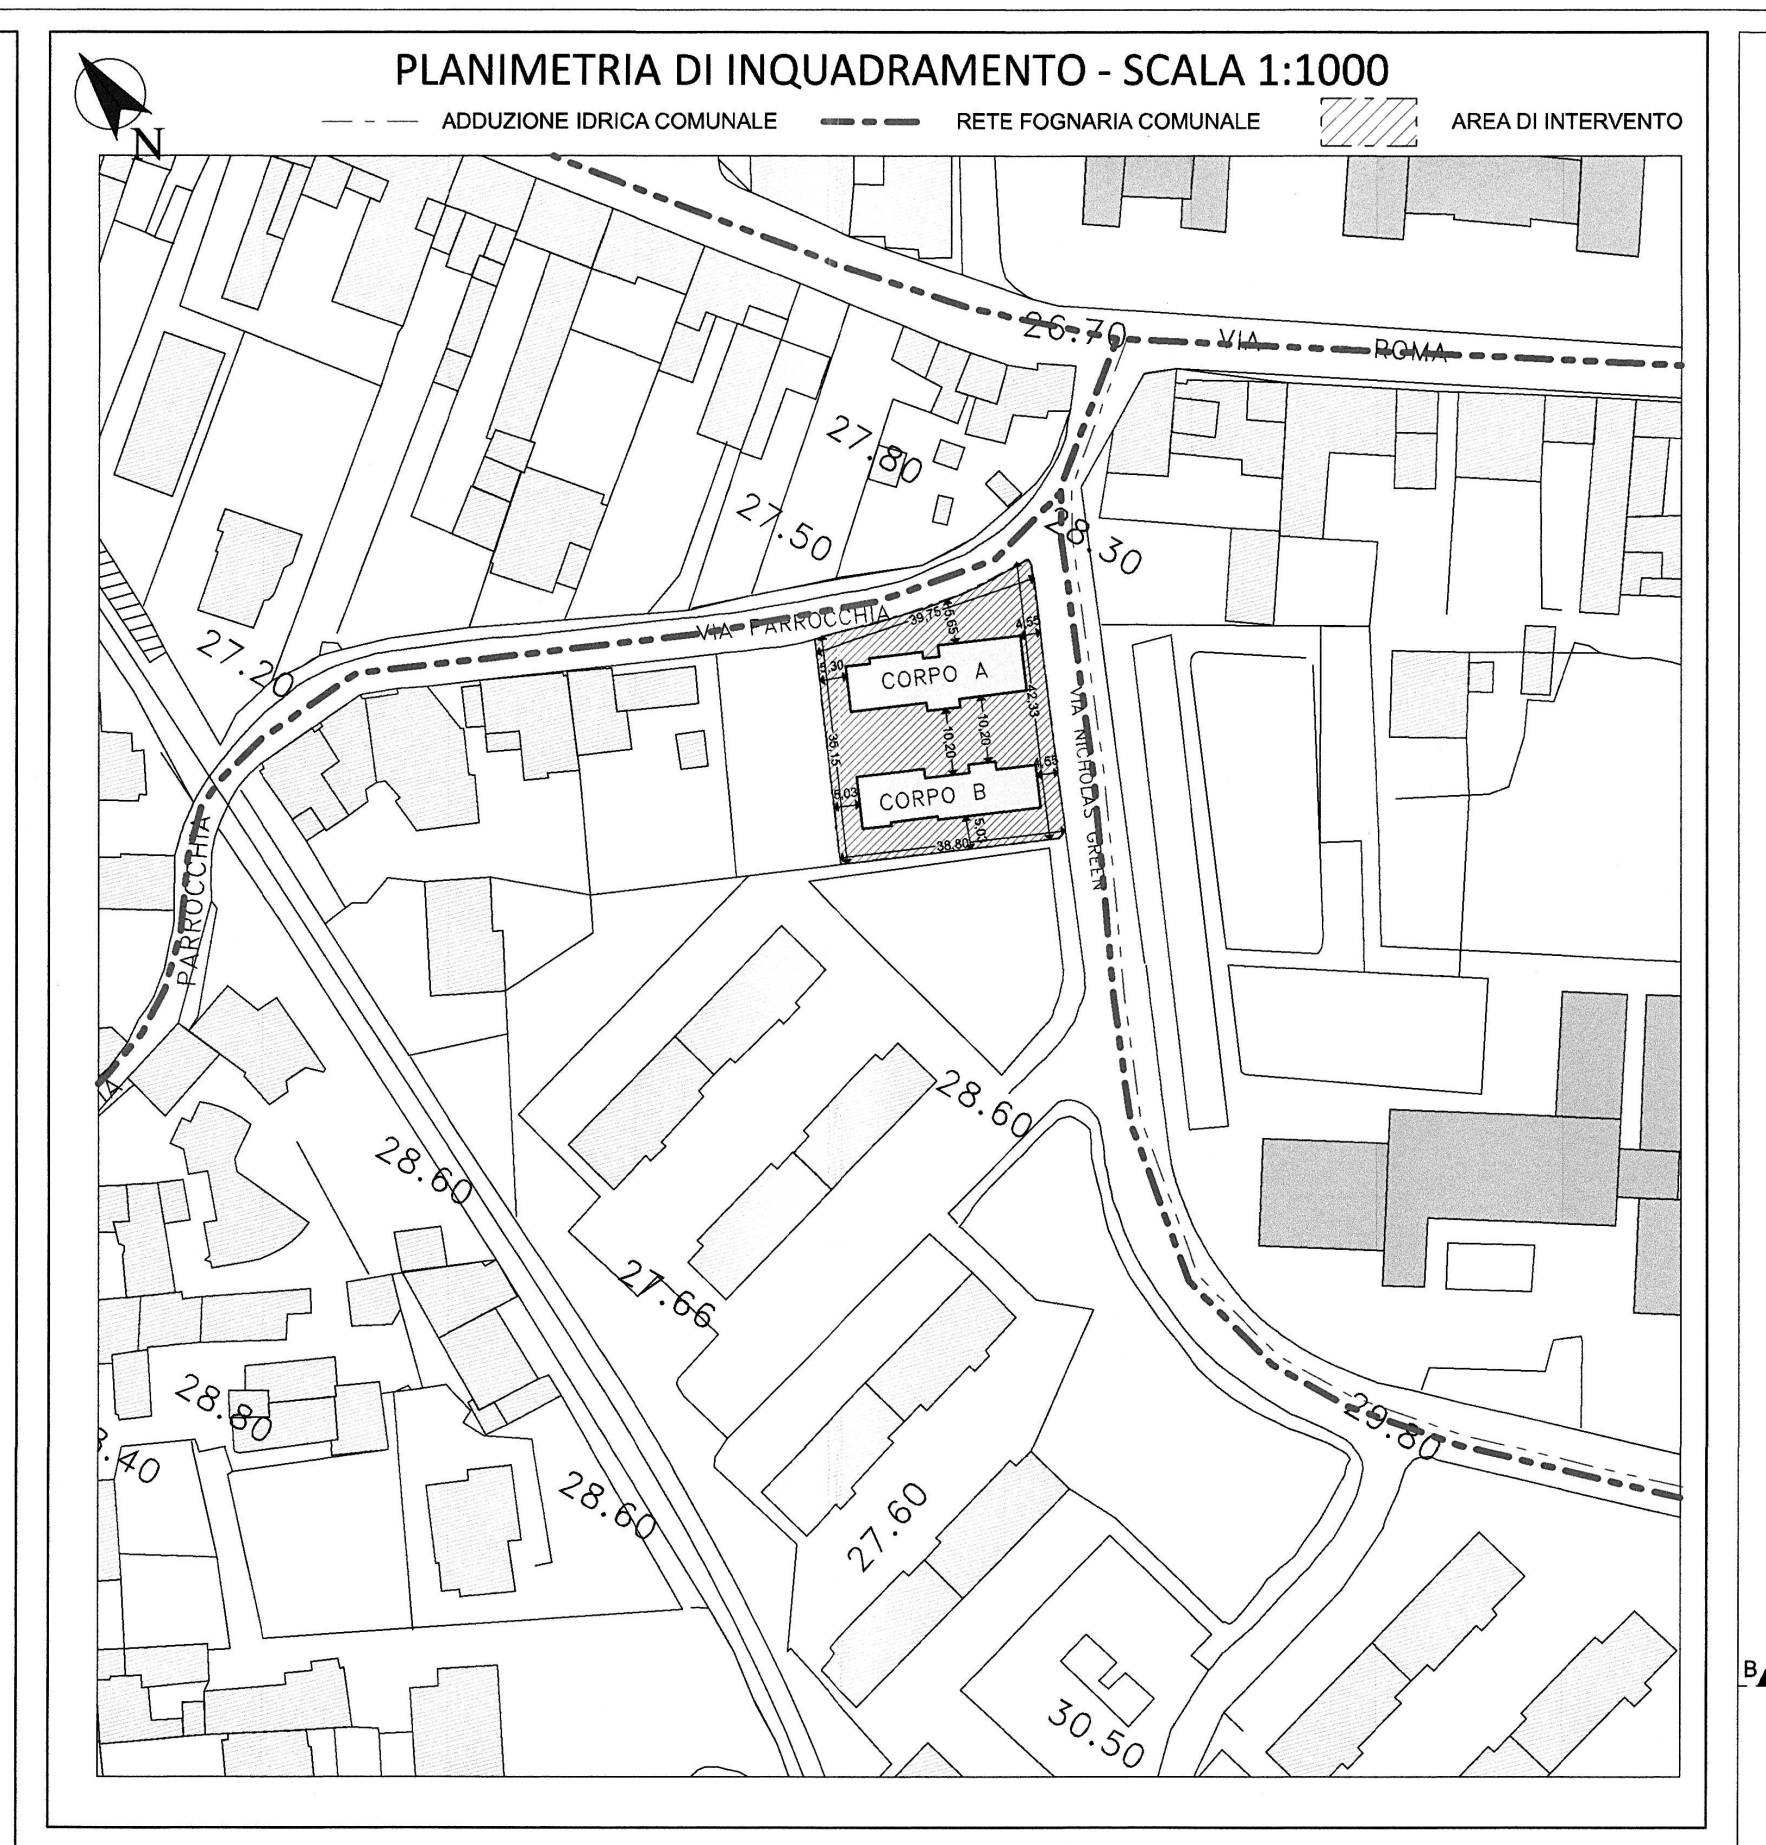
ADDUZIONE IDRICA COMUNALE
RETE FOGNARIA COMUNALE
AREA DI INTERVENTO
N
PARROCCHIA
VIA ROMA
CORPO A
CORPO B
27.20
28.60
27.60
30.50

VOLUME TOTALE DI PROGETTO CORPO A+B

1.179,80 mc + 581,94 mc

VOLUME TOTALE DI PROGETTO 1.761,74 mc < 1.761,75 mc EDIFICABILI

SUPERFICIE DA DESTINARE A PARCHEGGIO (N.T.A. - ART. 4):
PARCHEGGI RESIDENZE:
1 mq ogni 10 mc di costruzione
1.761,74 mc / 10mq = 176,174 mq
dimensione posto auto (2,50 x 5,00 = 12,50mq)
176,174 mq / 12,50 mq=14,09
15 POSTI AUTO NECESSARI

PIANTA PIANO INTERRATO
Scala 1:100

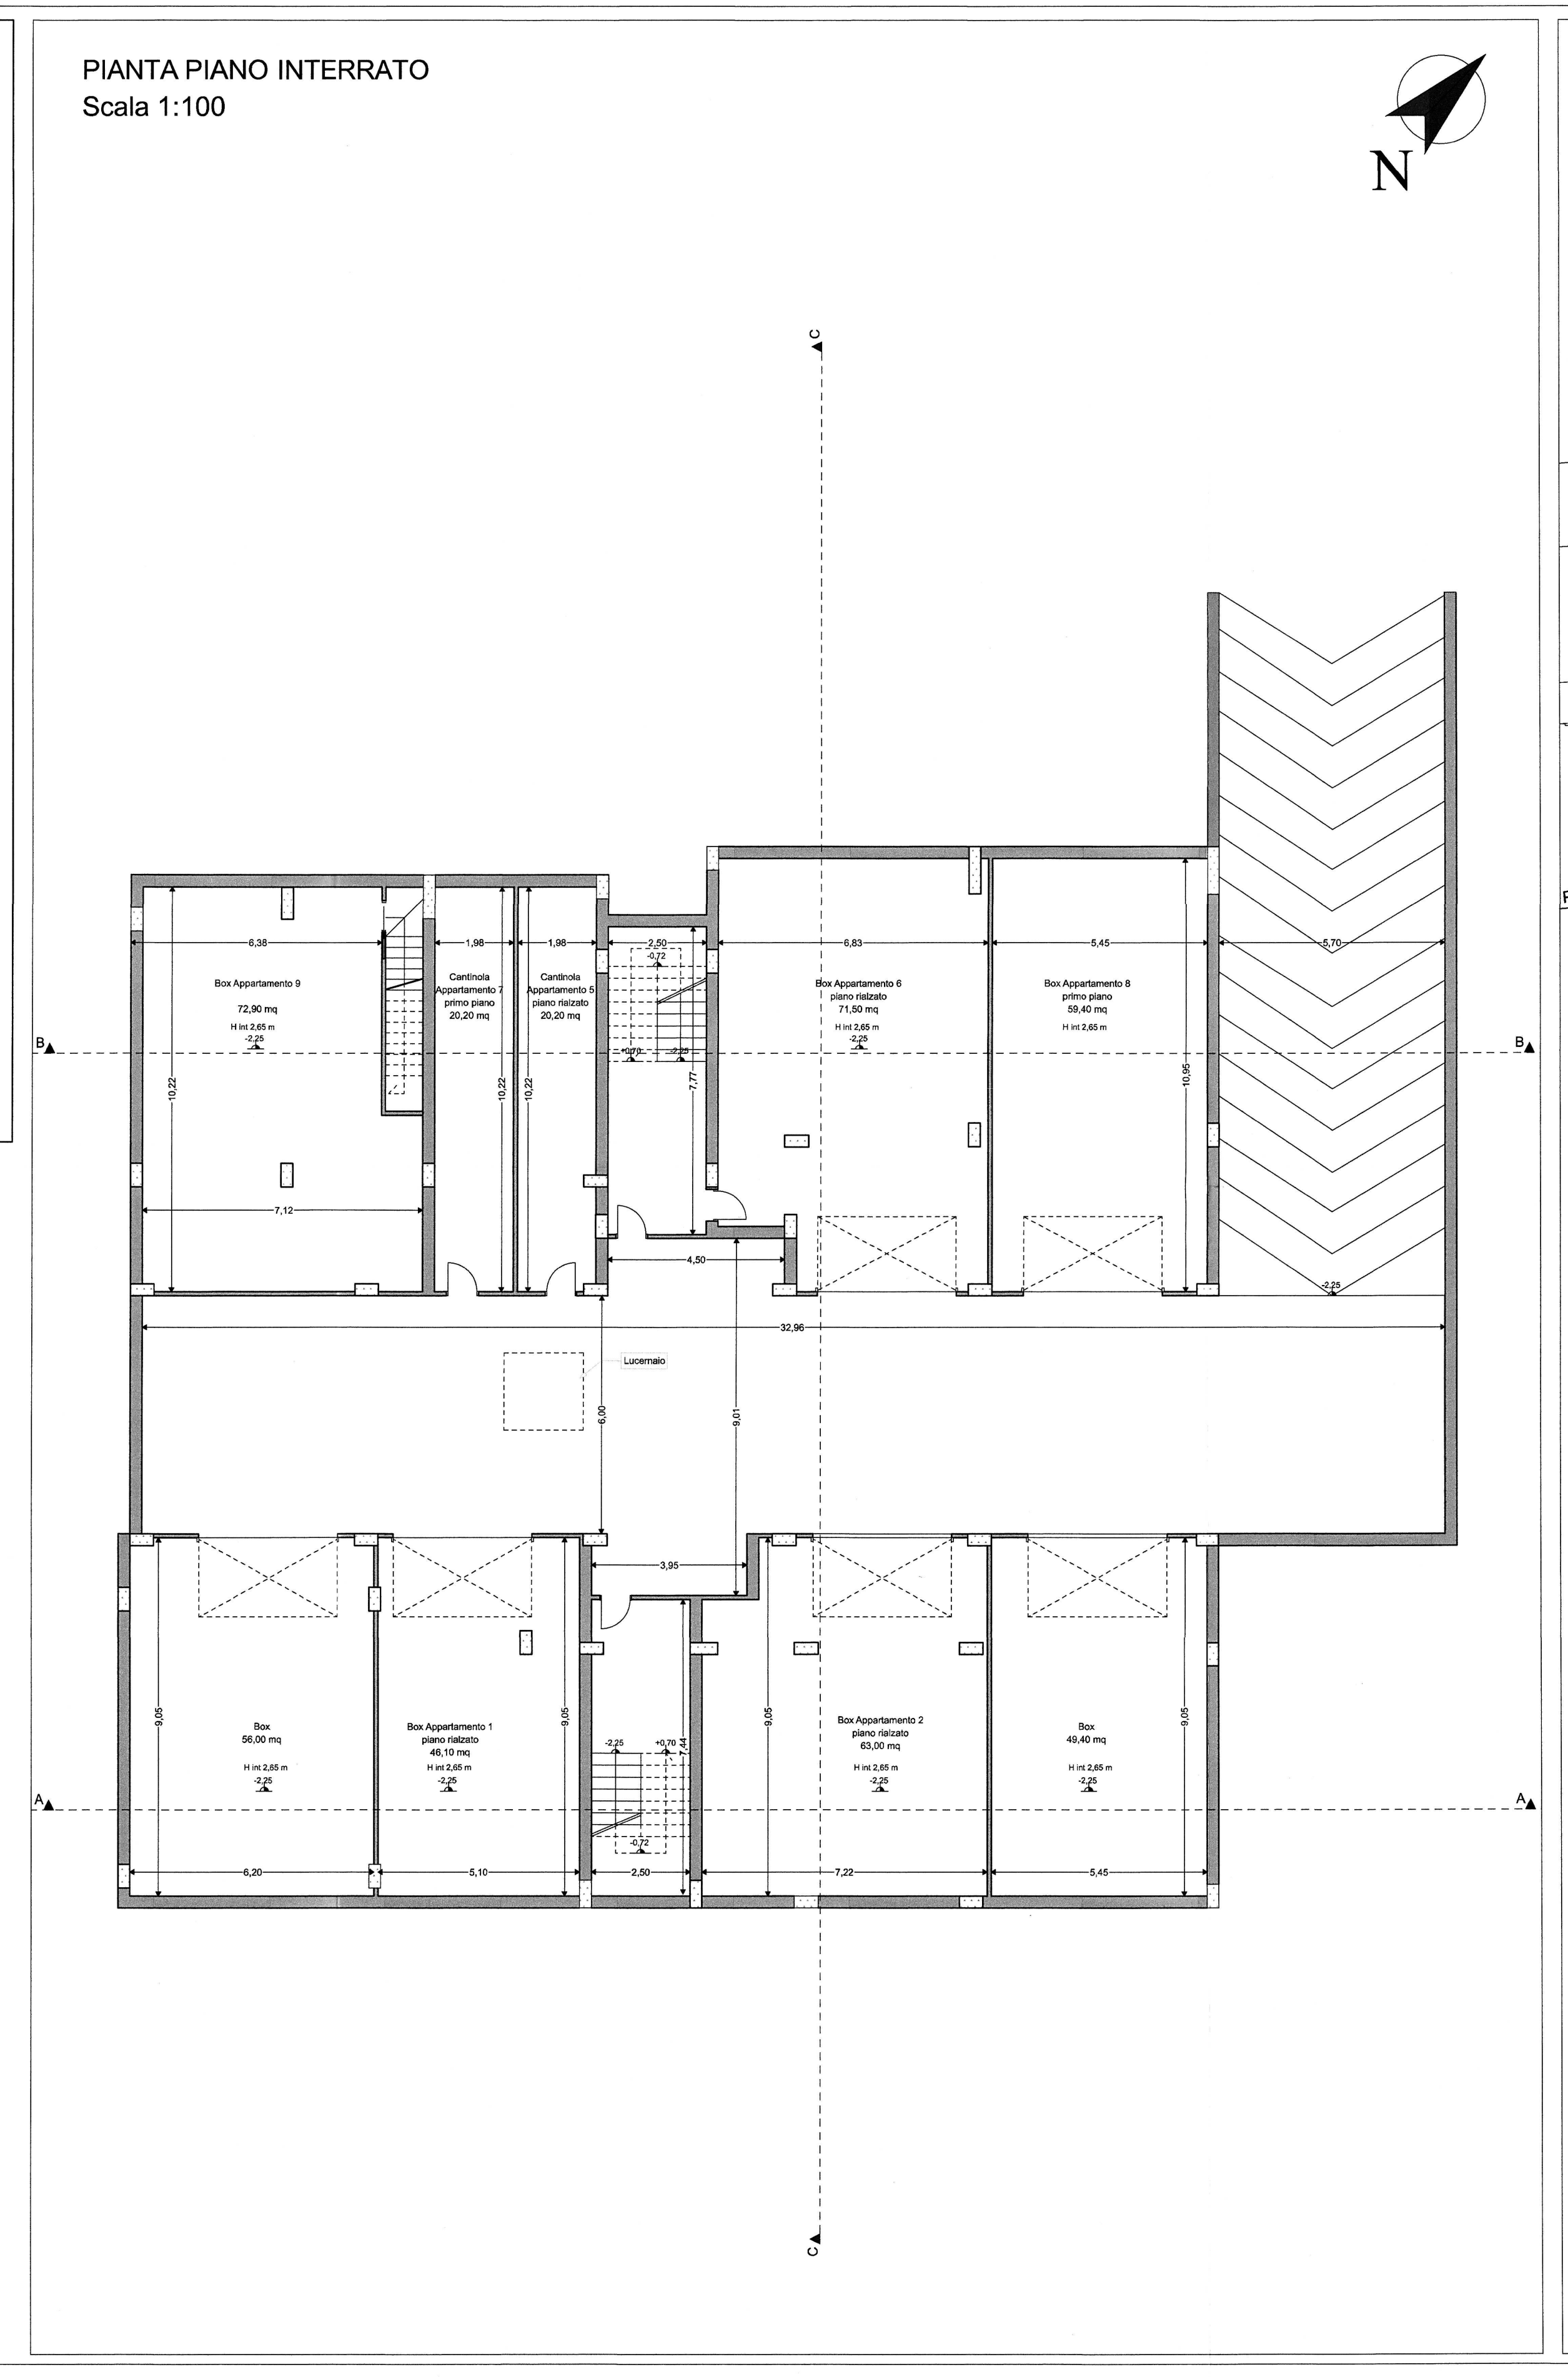
N
A
B
C
Box
Lucernaio

PIANTA PIANO TERRA
Scala 1:100

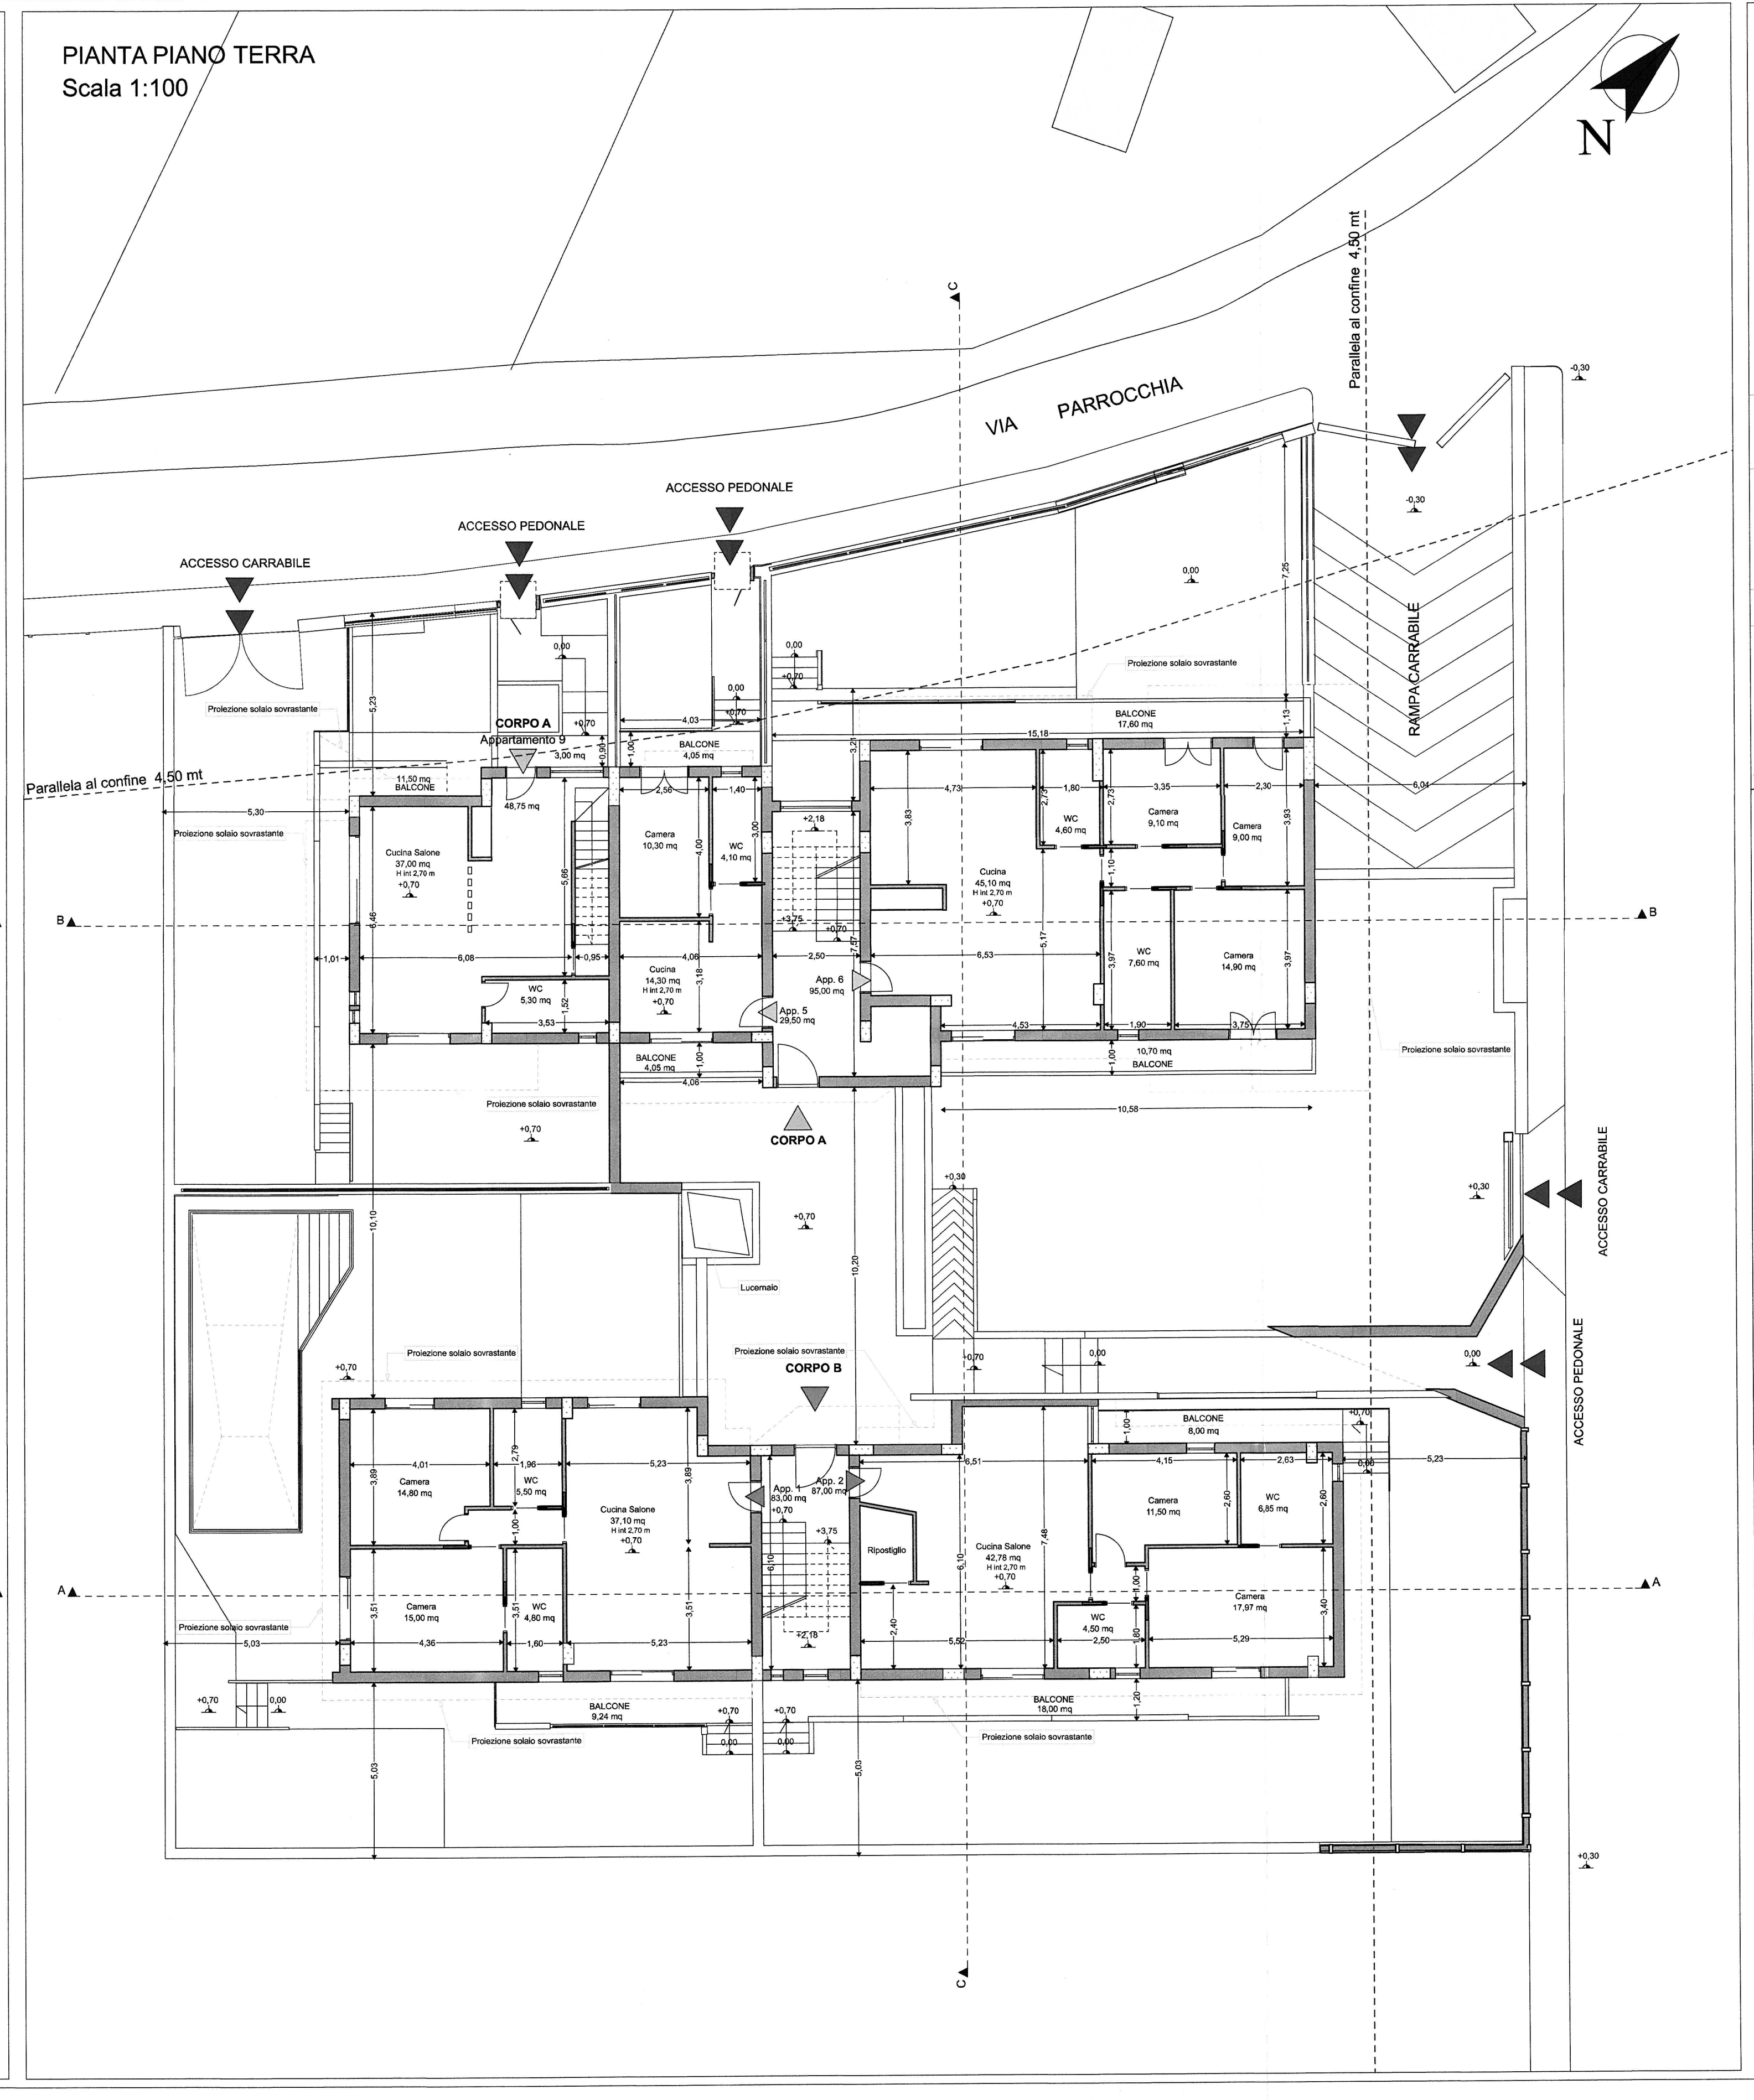
N
VIA PARROCCHIA
ACCESSO CARRABILE
ACCESSO PEDONALE
ACCESSO PEDONALE
RAMPA CARRABILE
Parallela al confine 4,50 mt
CORPO A
CORPO B
BALCONE
Camera
WC
Cucina Soggiorno
A
B
C

PIANTA PRIMO PIANO
Scala 1:100

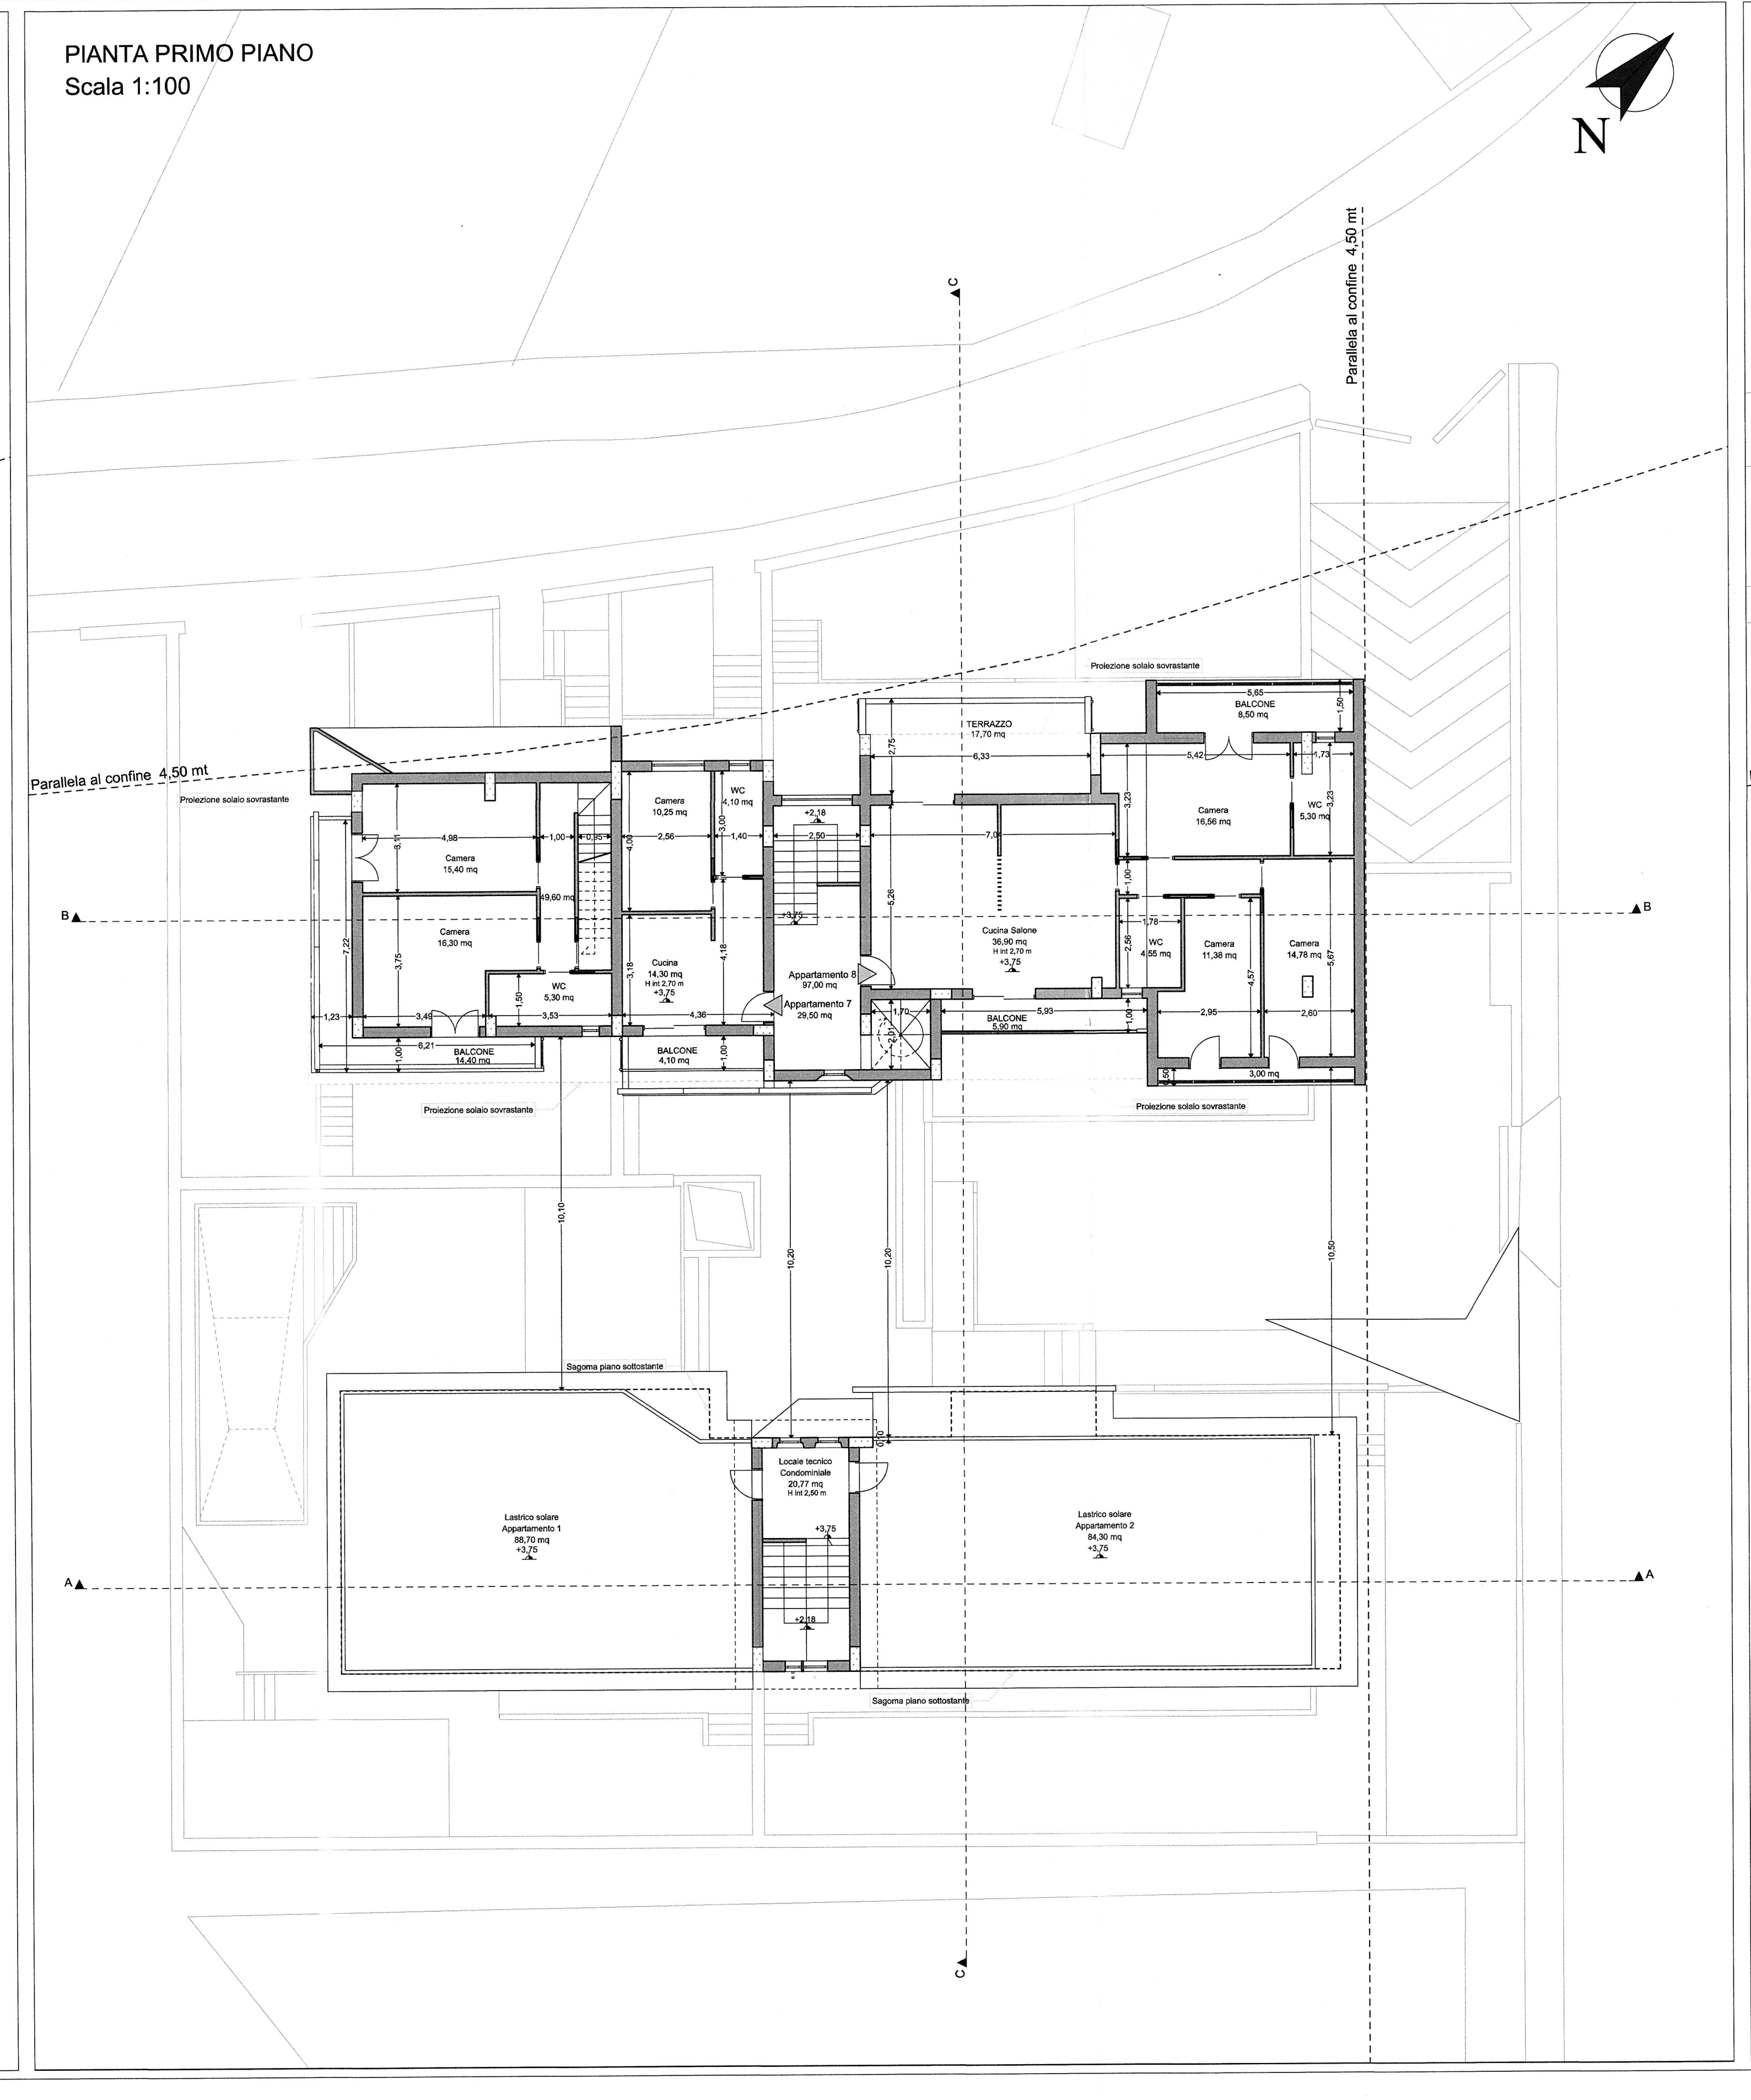
N
Parallela al confine 4,50 mt
BALCONE
TERRAZZO
Camera
WC
Cucina Soggiorno
Lastrico solare
A
B
C

PIANTA LASTRICO SOLARE
Scala 1:100

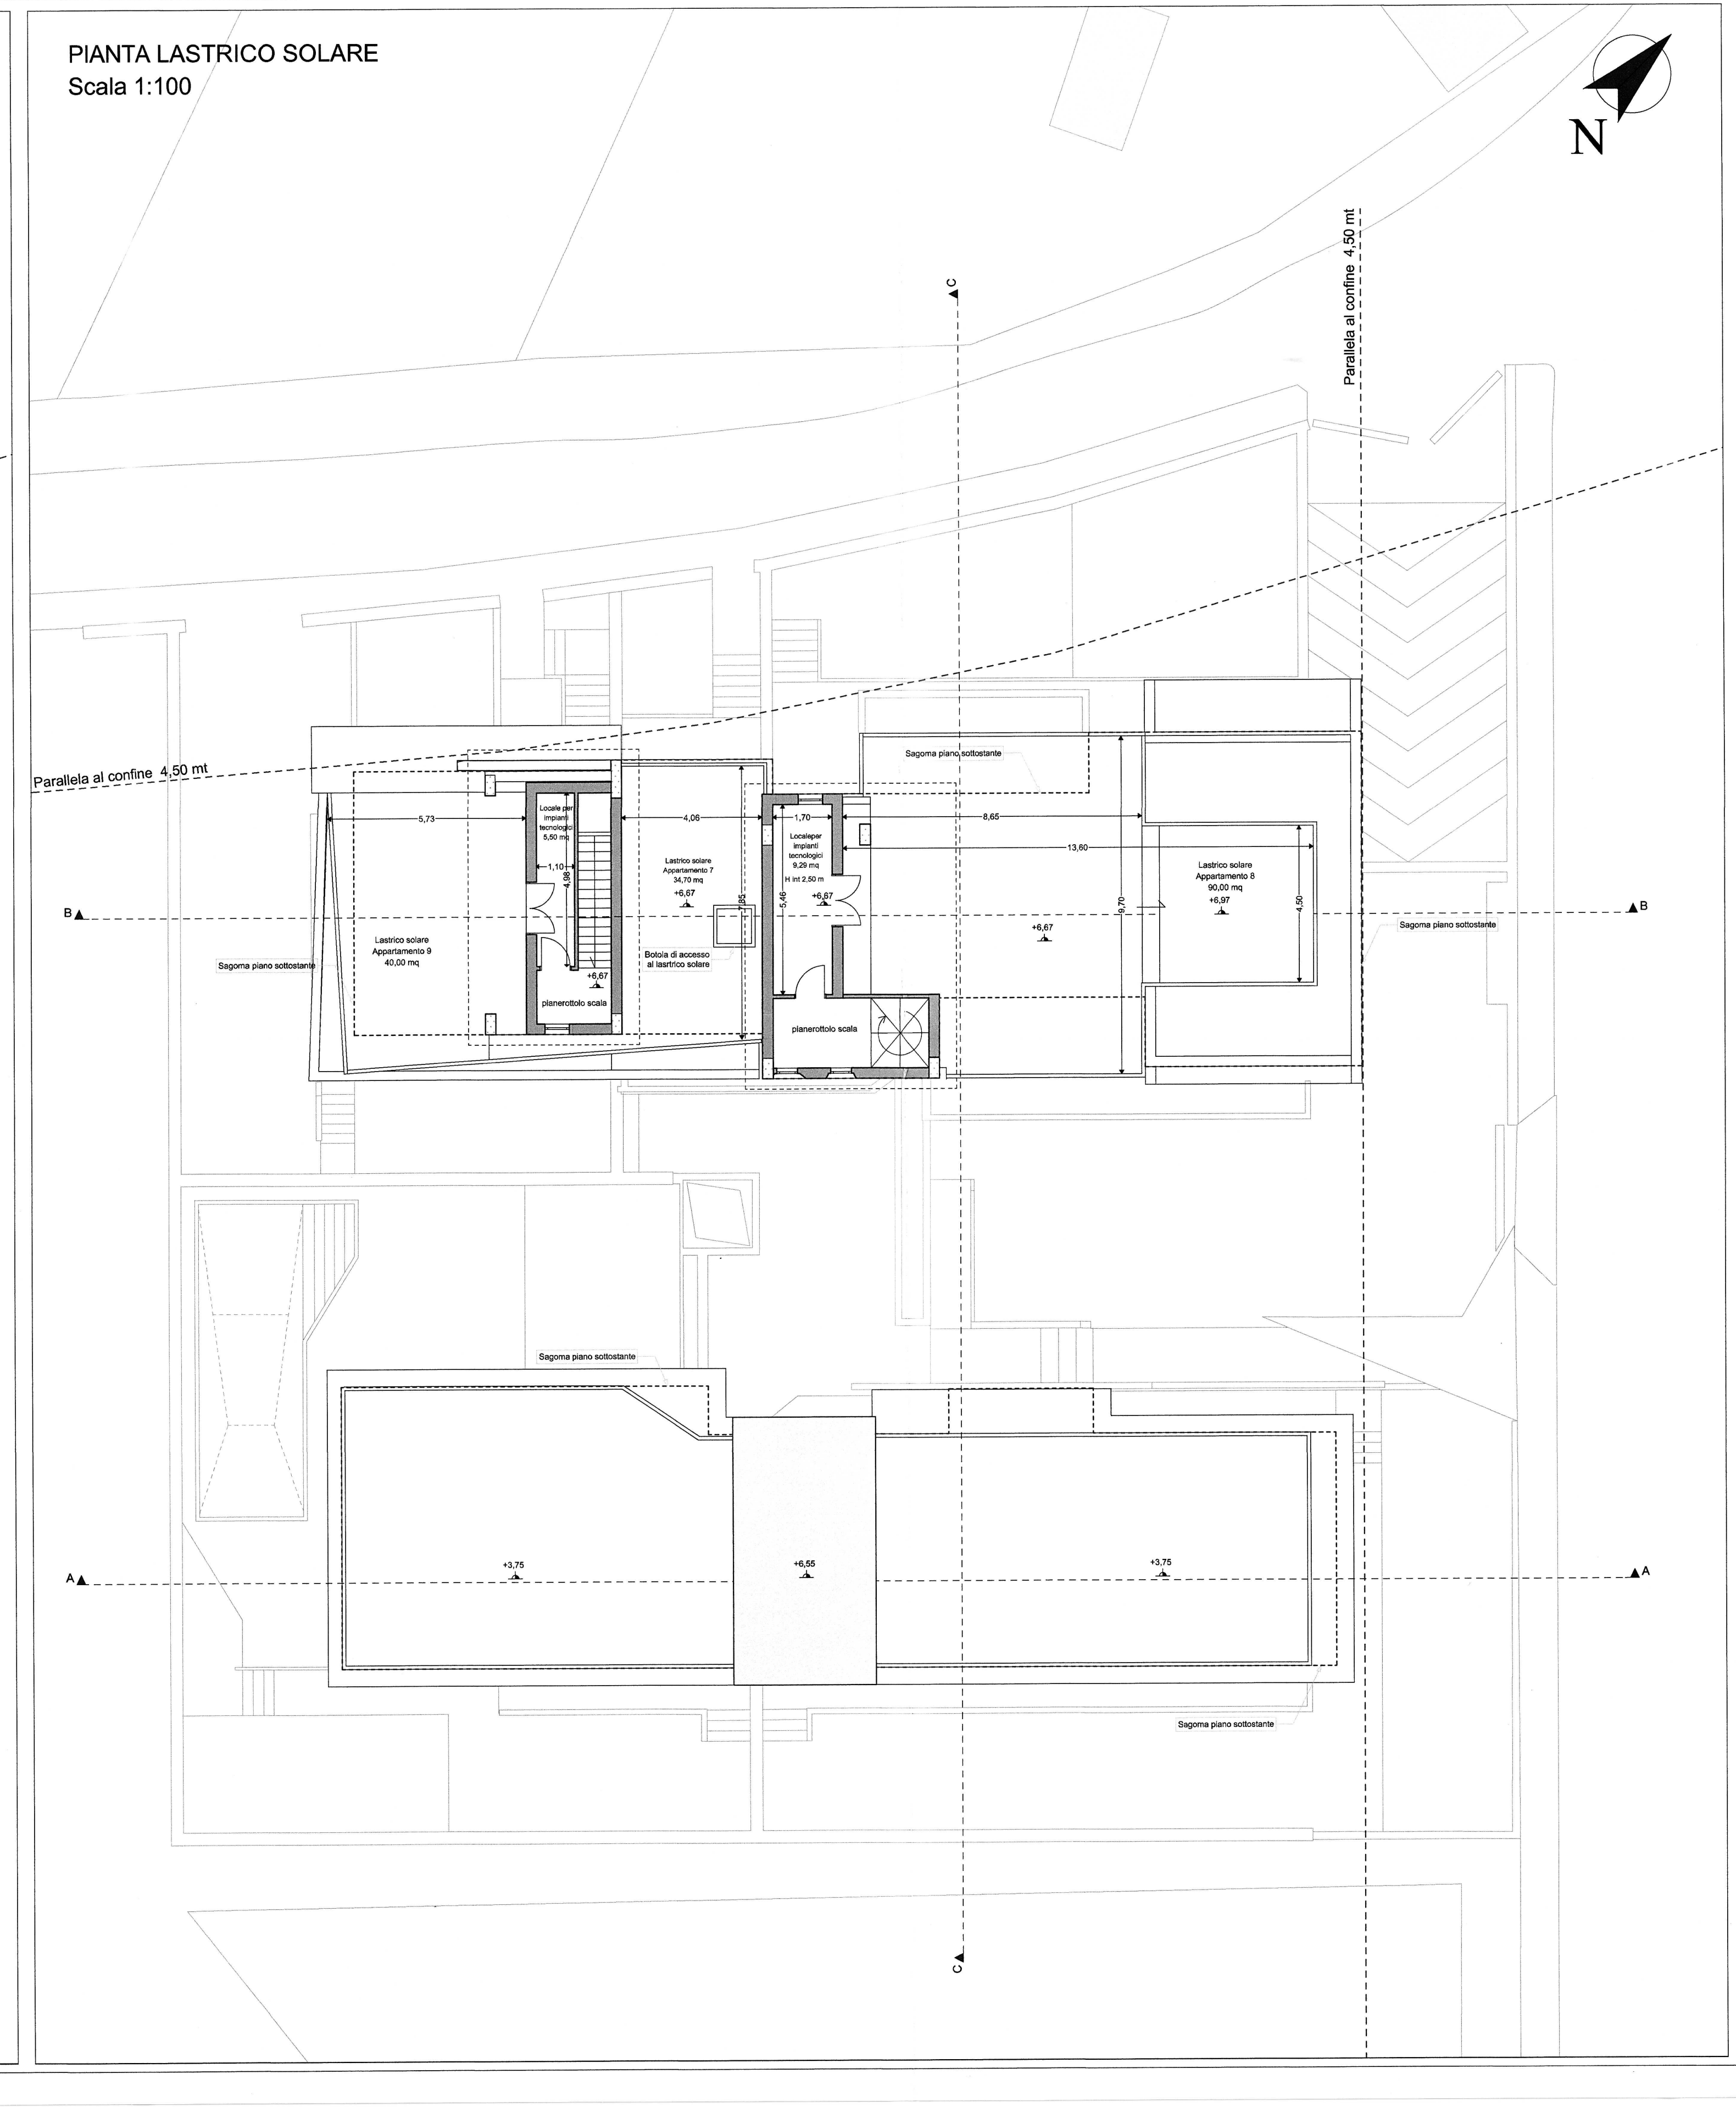
N
Parallela al confine 4,50 mt
Sagoma piano sottostante
pianerottolo scala
Lastrico solare
A
B
C

PIANTA DELLE COPERTURE
Scala 1:100

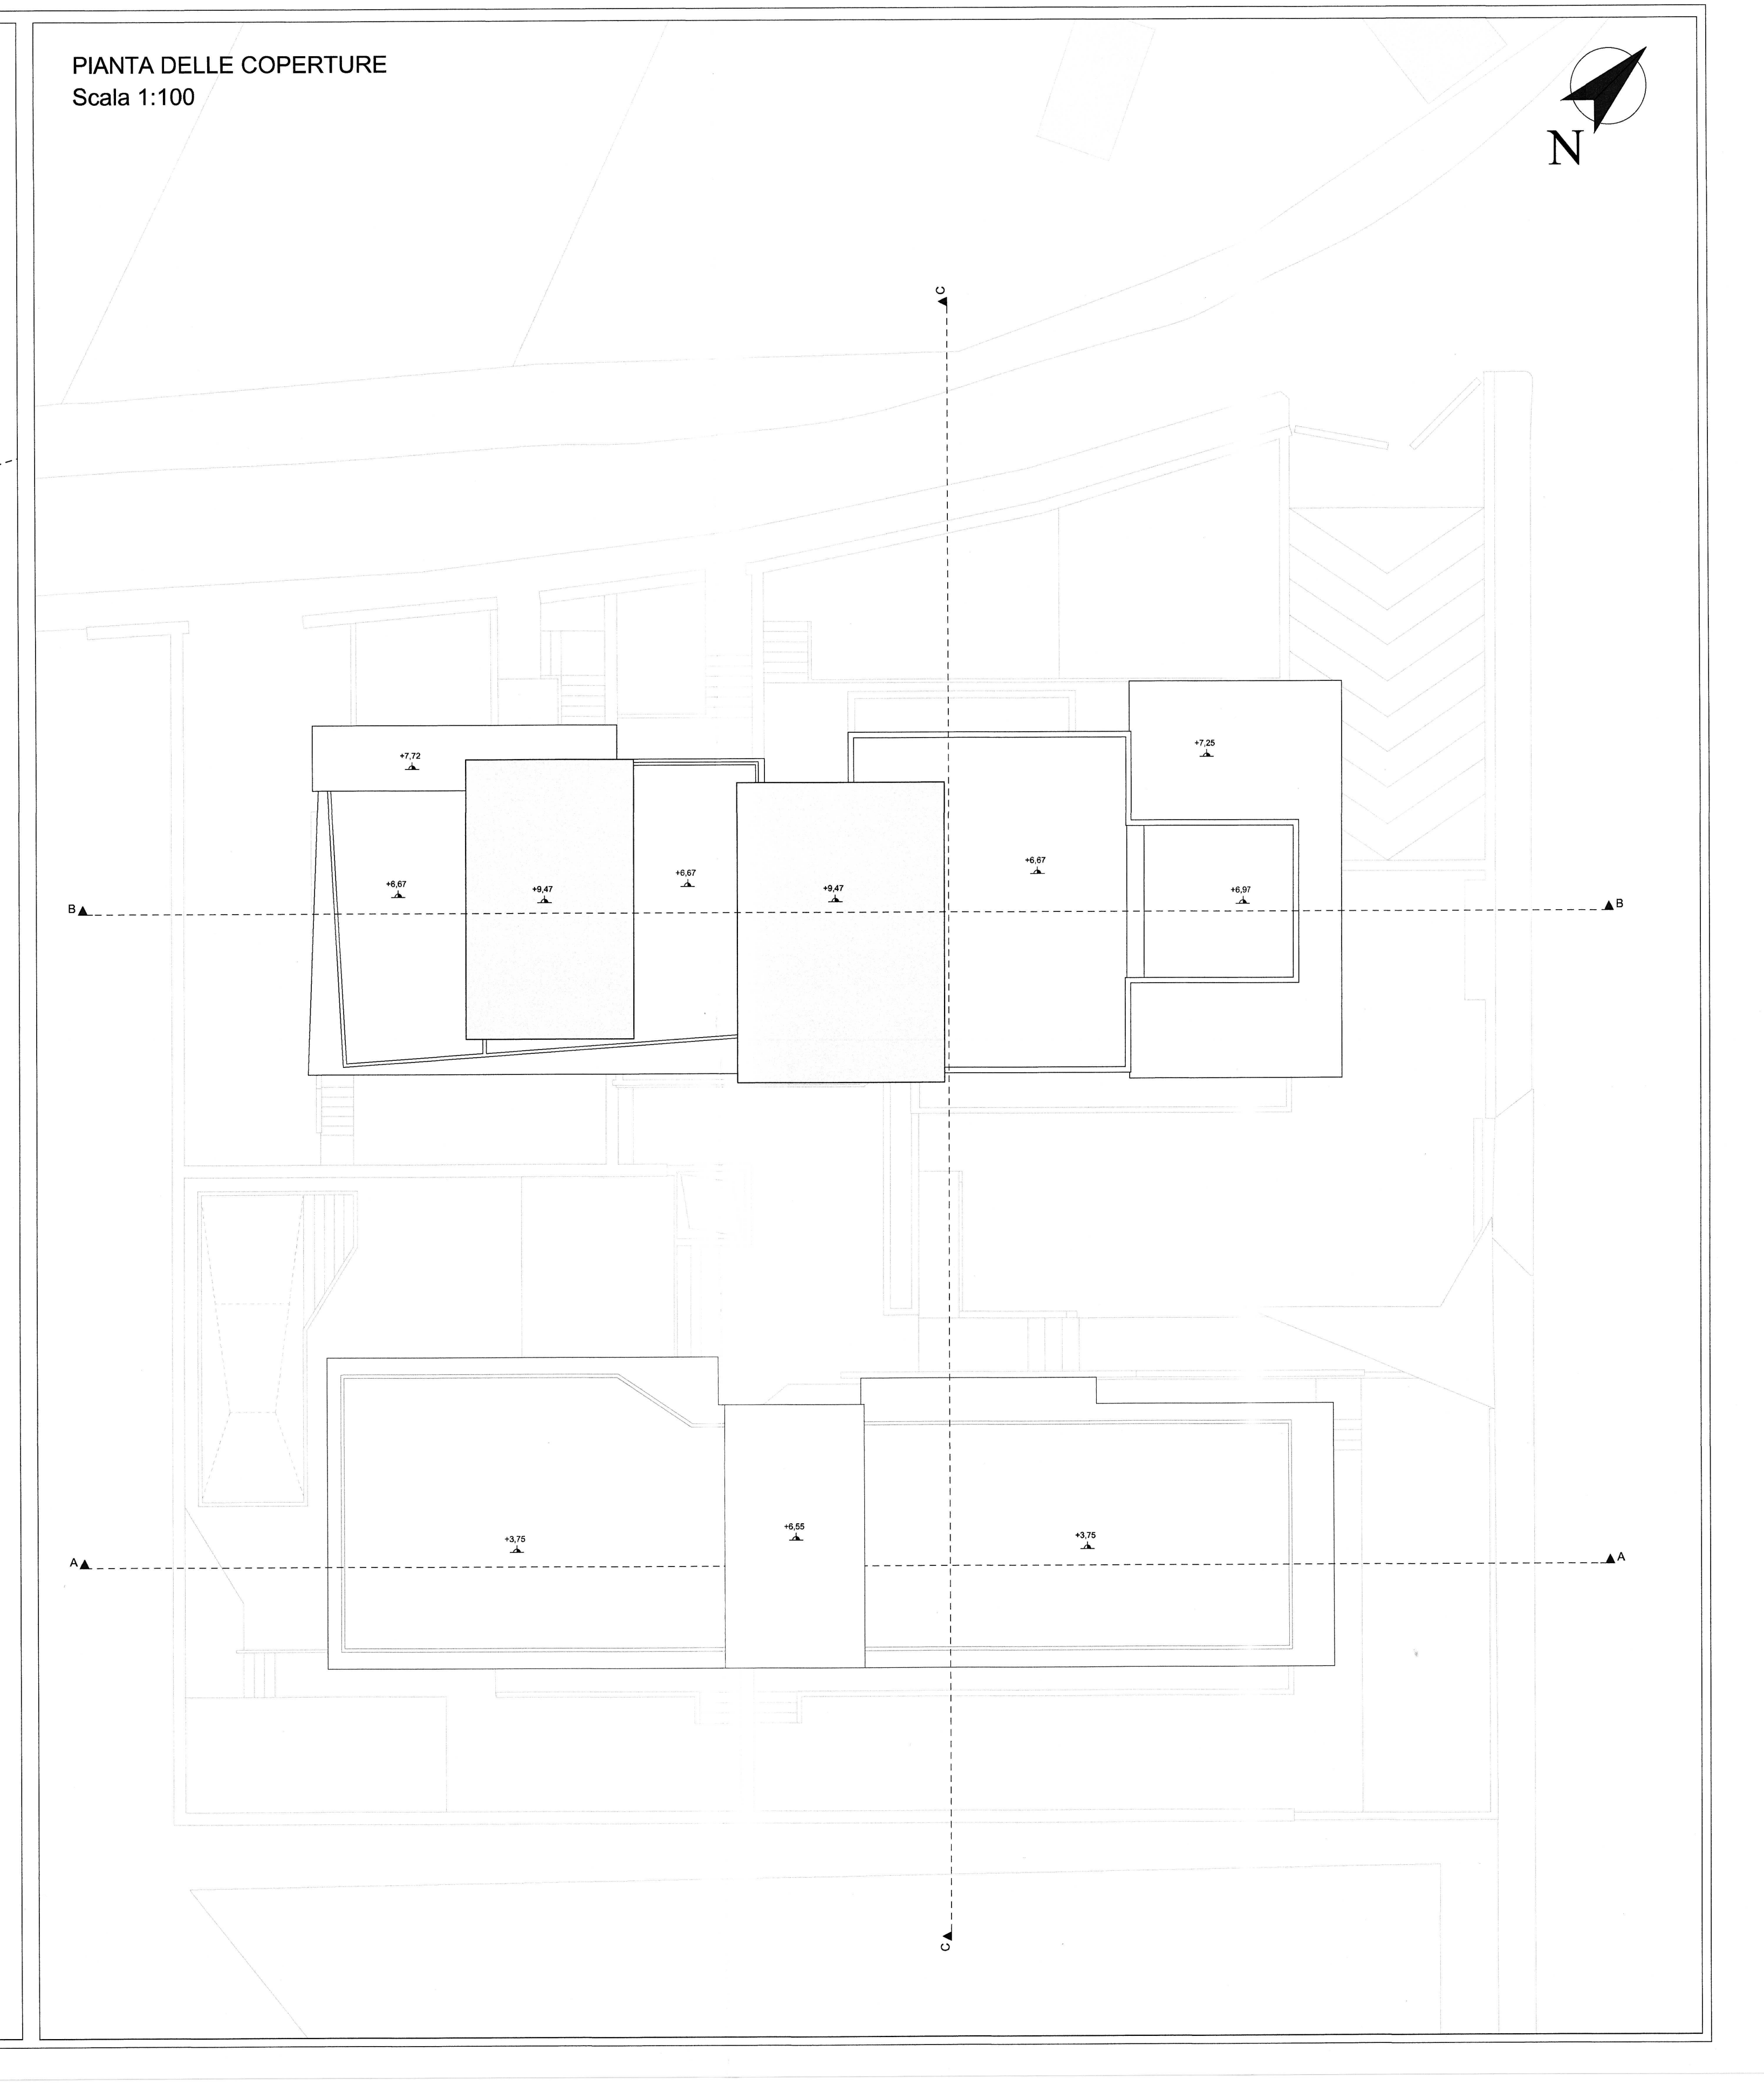
N
+3,75
+6,55
+6,87
+7,72
+7,26
A
B
C