


Comune di San Vitiliano
Provincia di Napoli

OGGETTO:
VARIANTE IN CORSO D'OPERA AL PERMESSO DI COSTRUIRE N.16 DEL 22/07/2021
CON AMPLIAMENTO DEL 20% AI SENSI DELL'ART. 4, L. 1/2011 s.s.m.


Via Nicholas Green
Catasto terreni: Foglio N. 6, Pile 873 e 874 (Ex. Pile 106 e 776)
SEZIONI 1:100

Comitente:
INVESTIMENTI IMMOBILIARI SRL
INVESTIMENTI IMMOBILIARI SRL
Via V. Veneto, 10 - 80131 Napoli (NA)
Tel. 081 5411111 - 081 5411112
P. IVA 0151800121

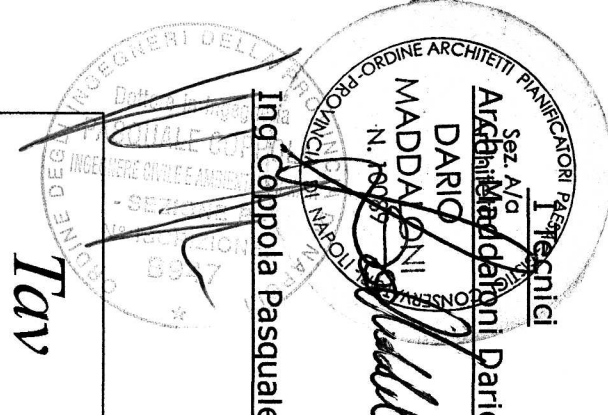


Tav
4


PROSPETTO SUD- EST - CORPO B
Scala 1:100

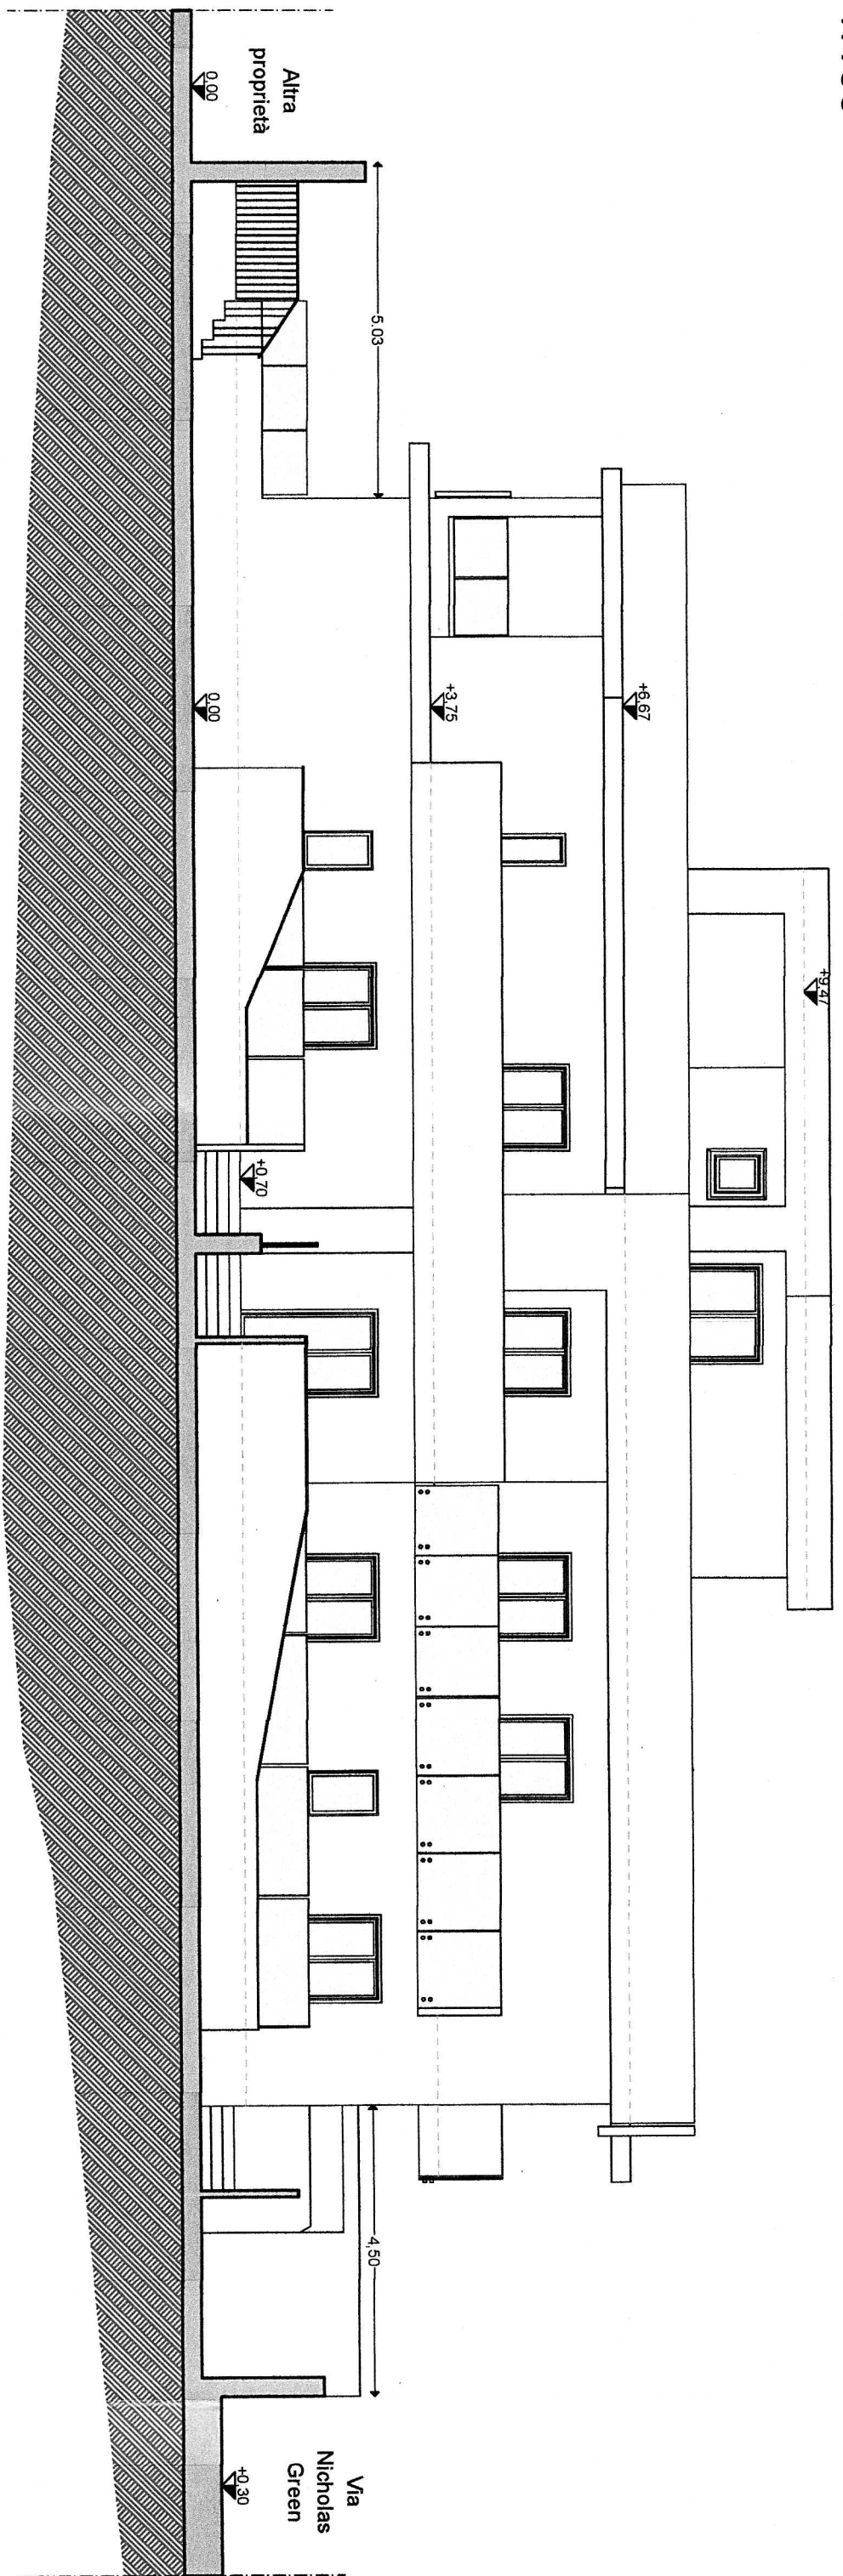


PROSPETTO NORD- OVEST - CORPO A
Scala 1:100

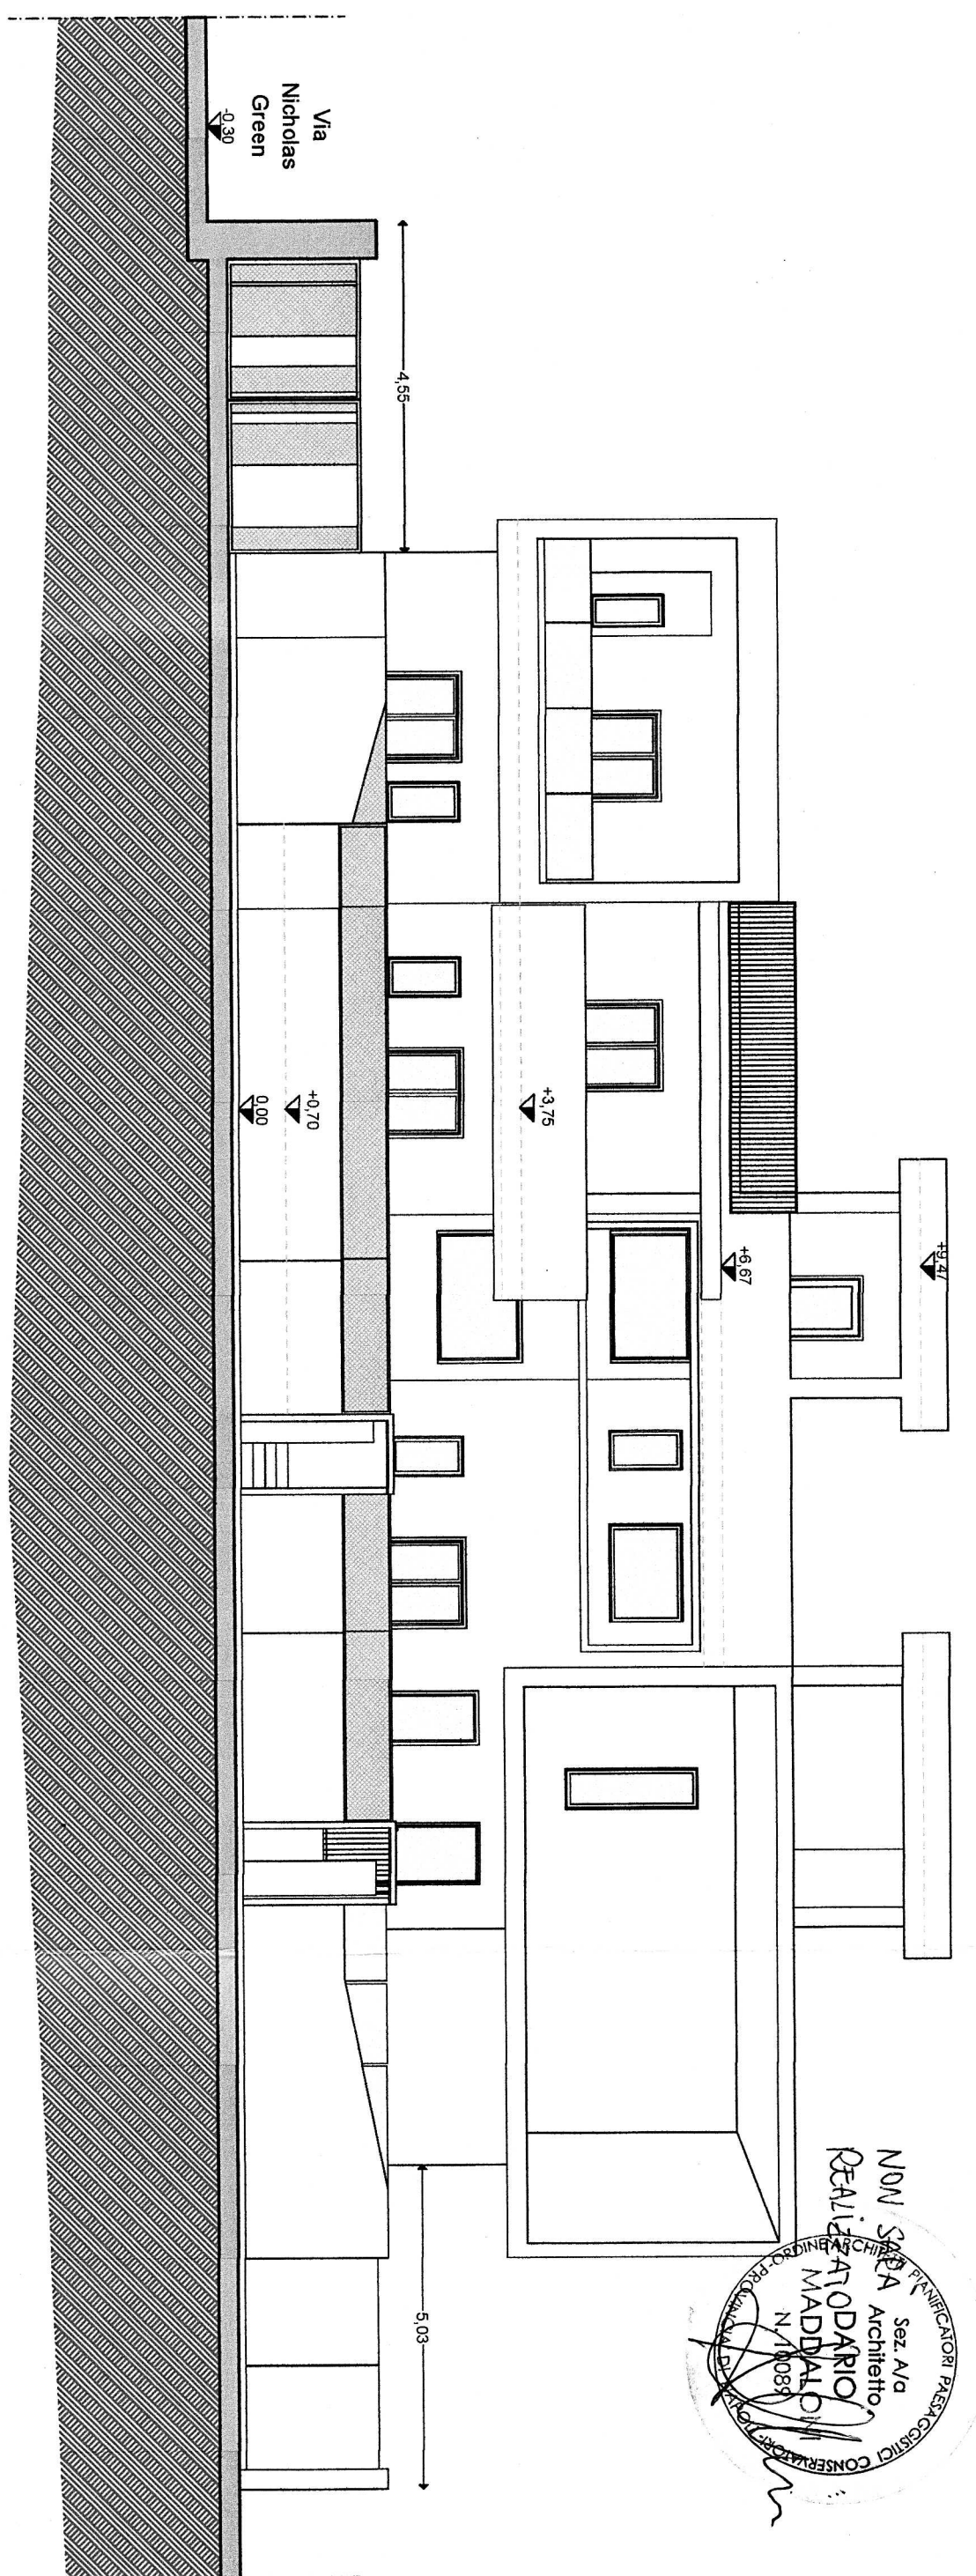


SEZIONE A-A' CORPO B
Scala 1:100

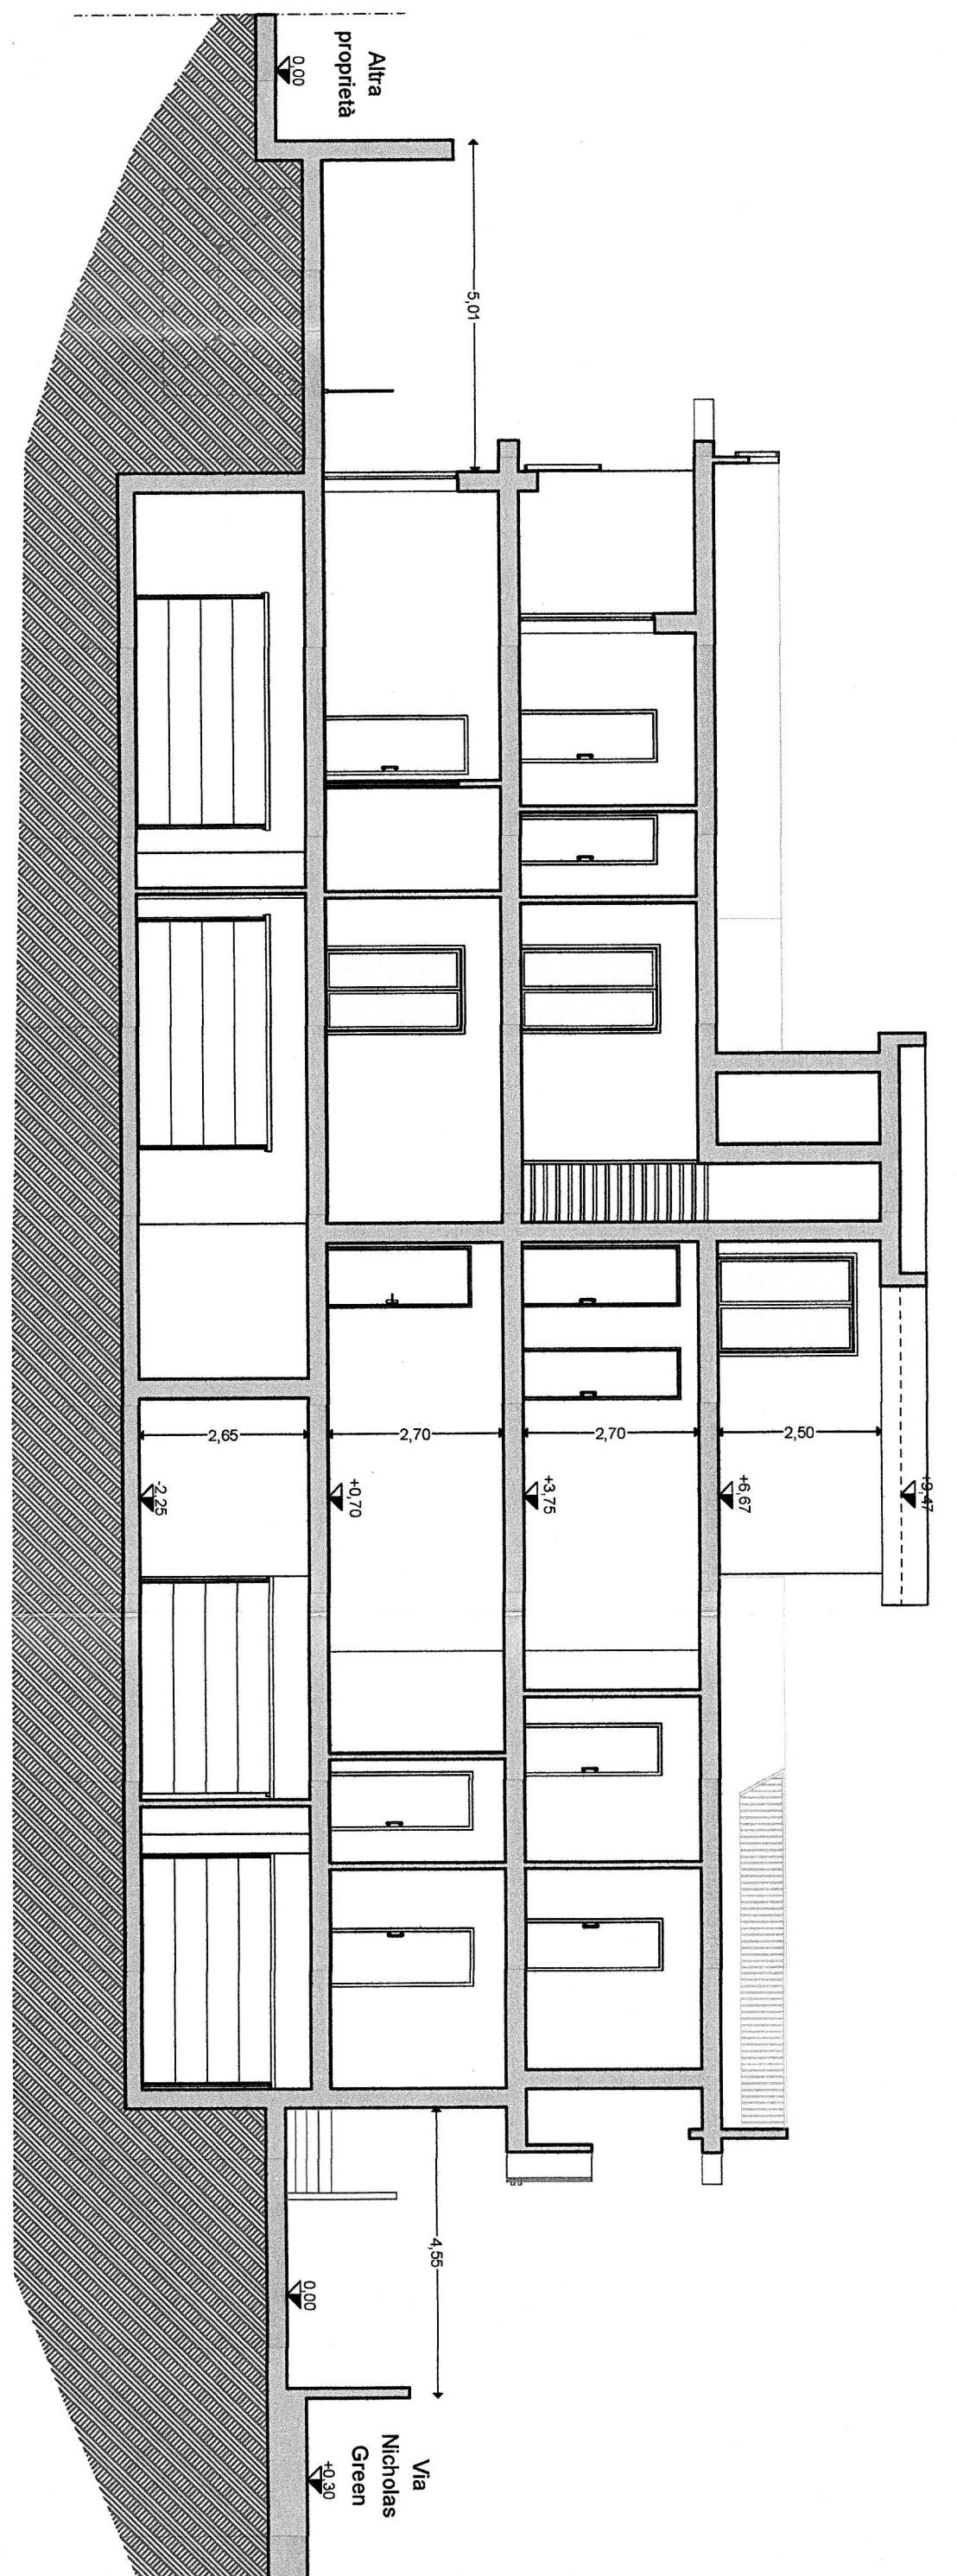


PROSPETTO SUD- EST - CORPO A
Scala 1:100

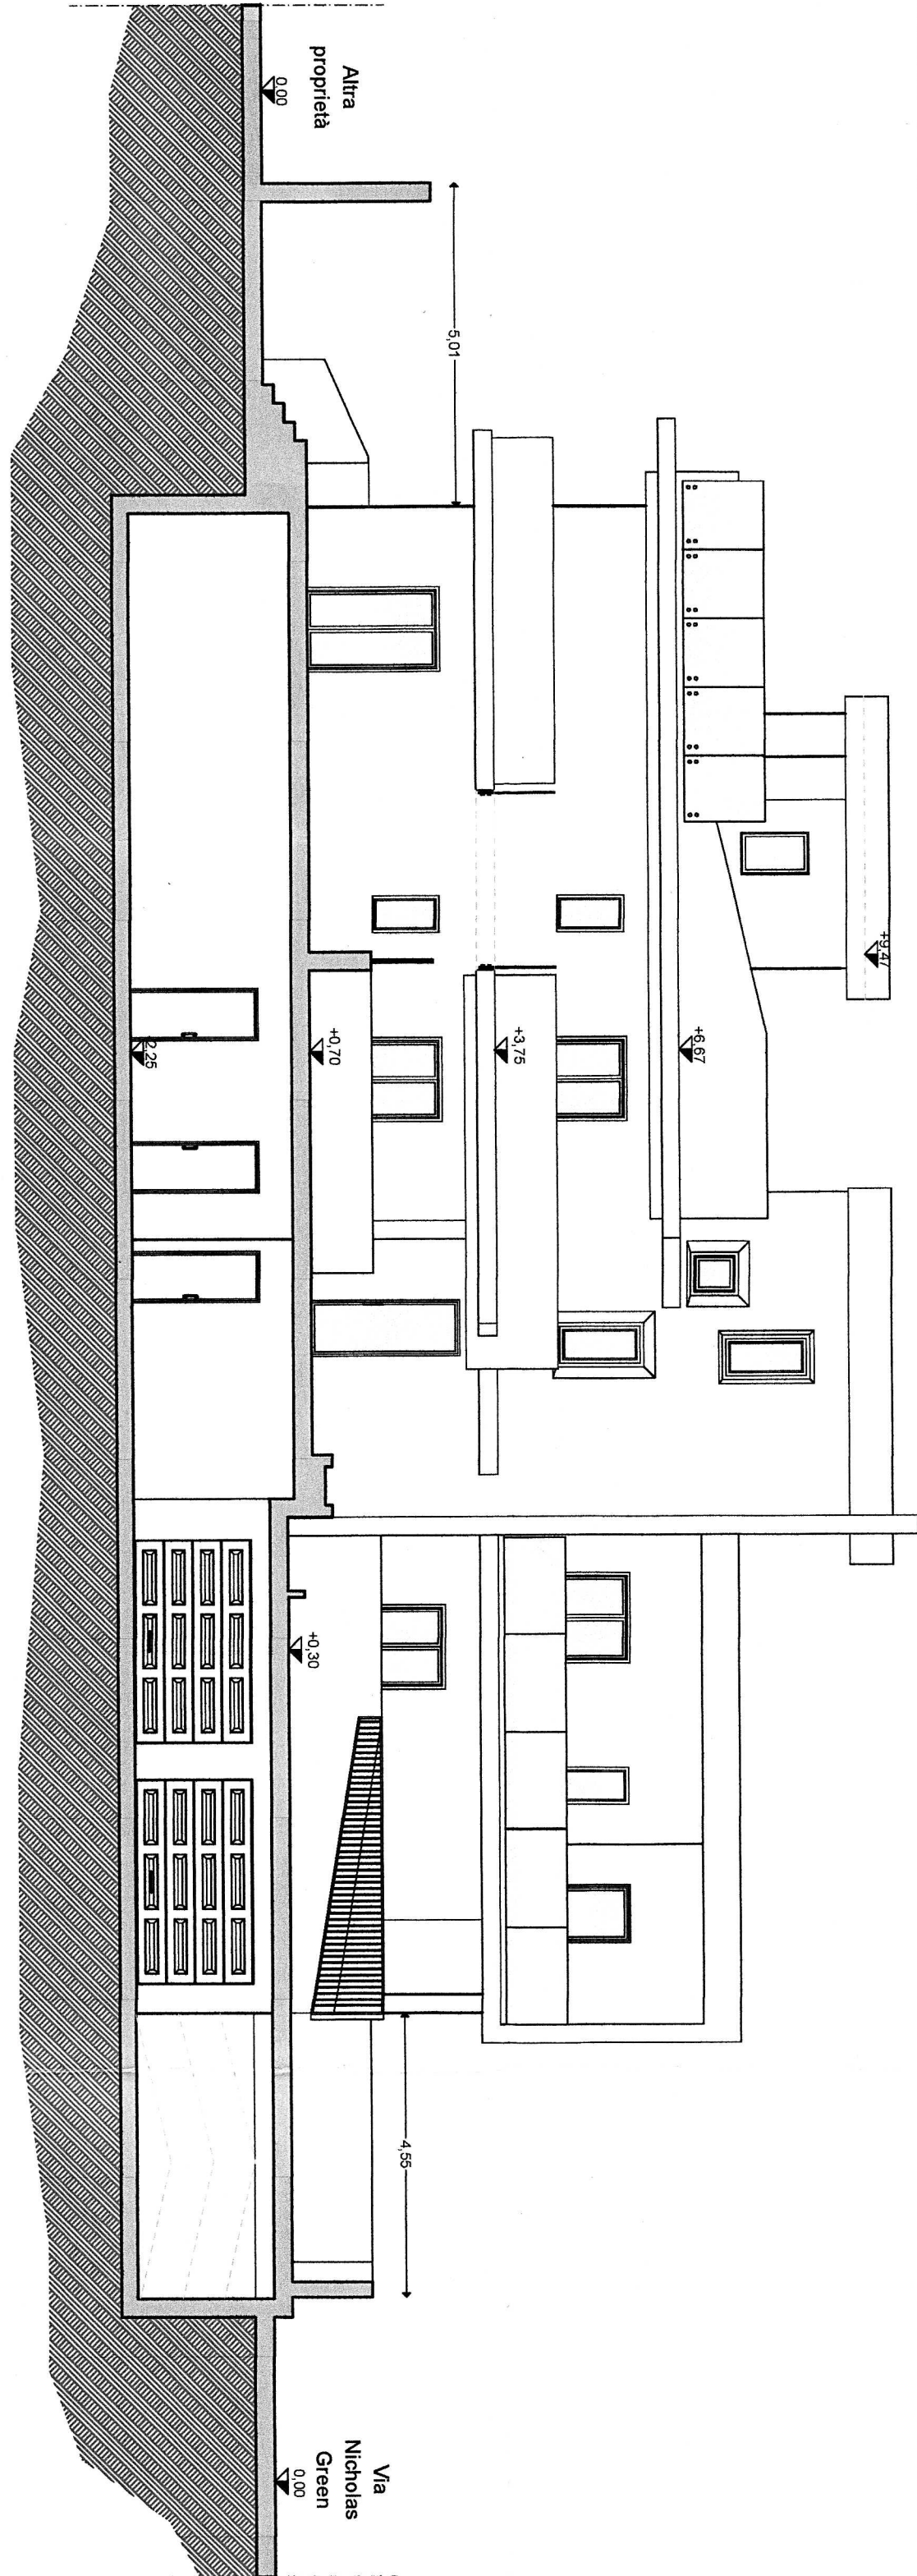


SEZIONE B-B' CORPO A
Scala 1:100

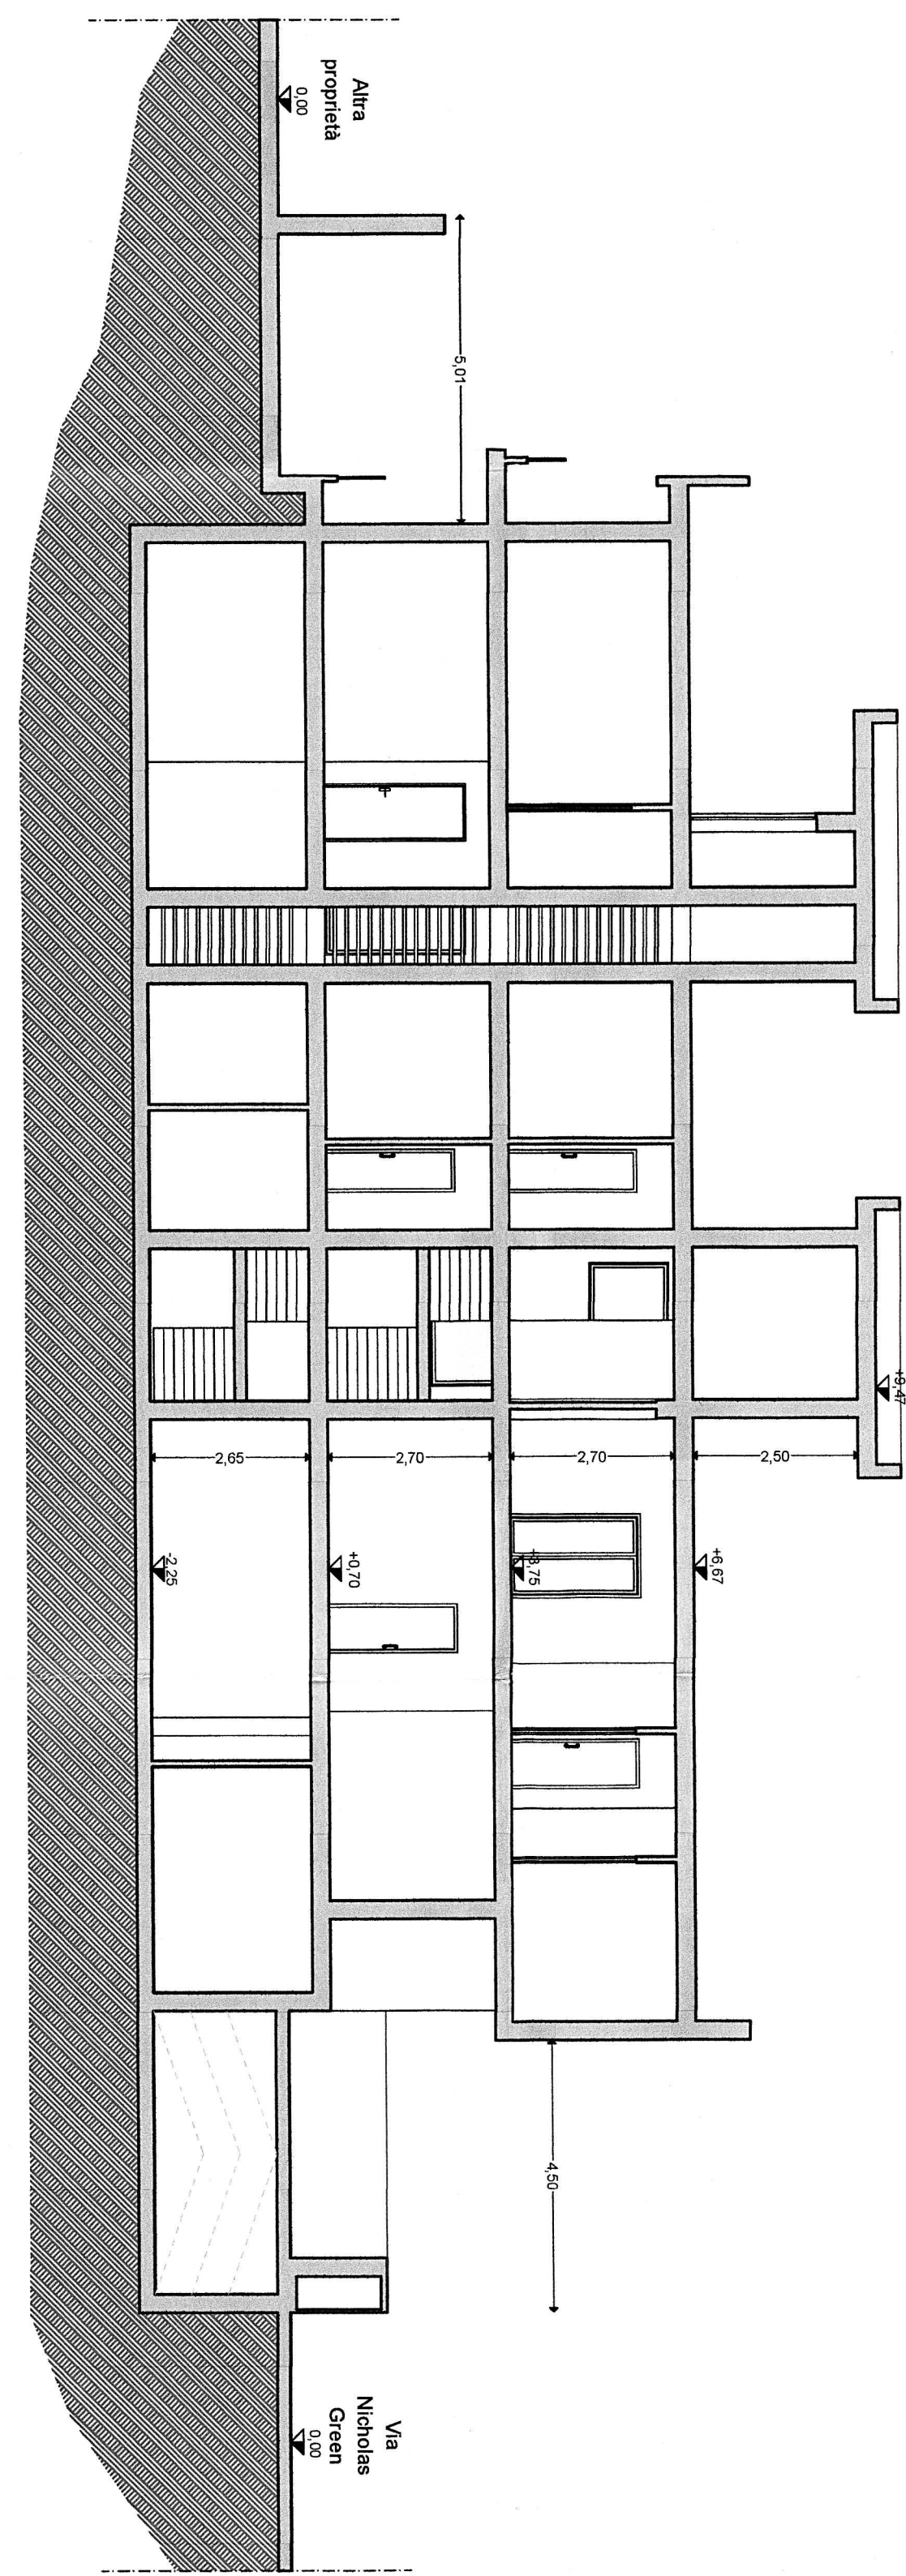

PROSPETTO NORD- EST - CORPO A e CORPO B
Scala 1:100

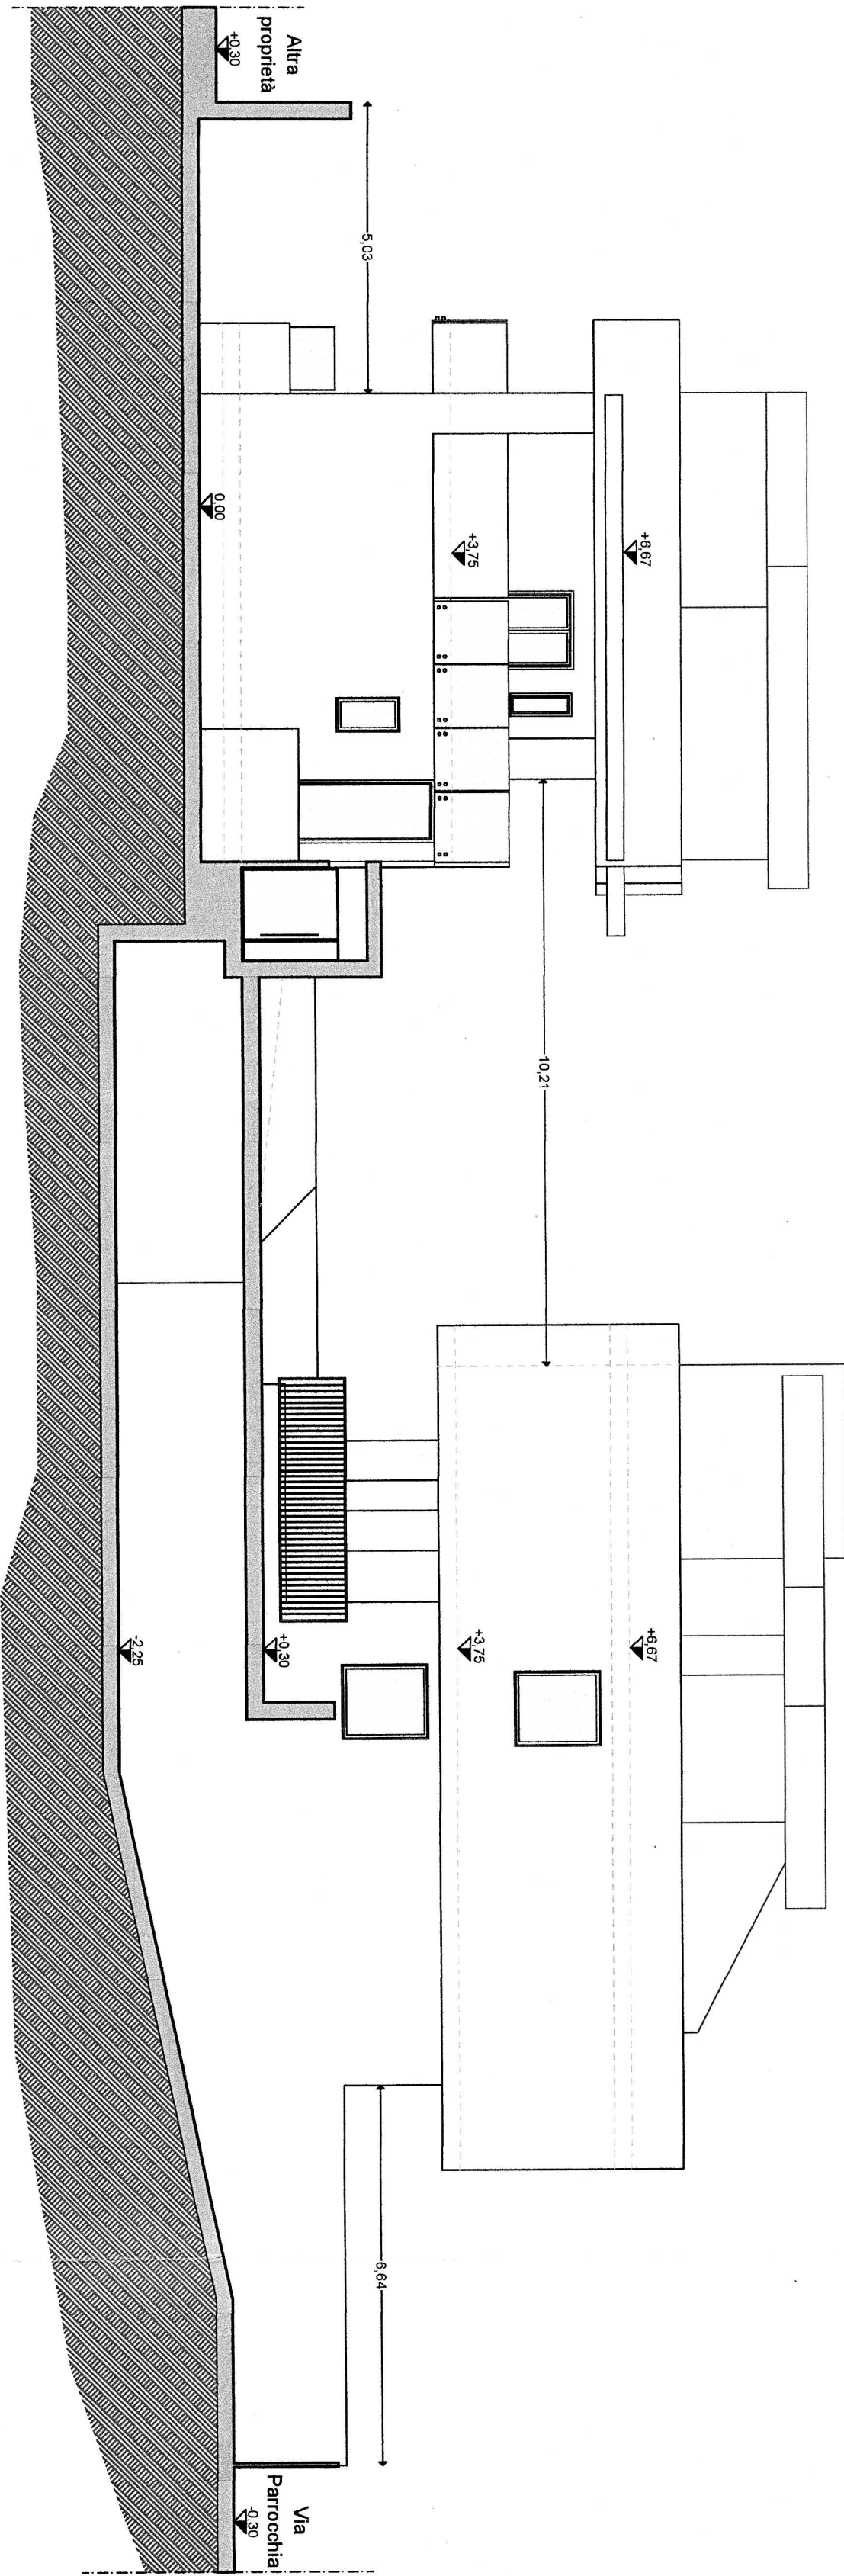

PROSPETTO SUD- OVEST - CORPO A e CORPO B
Scala 1:100

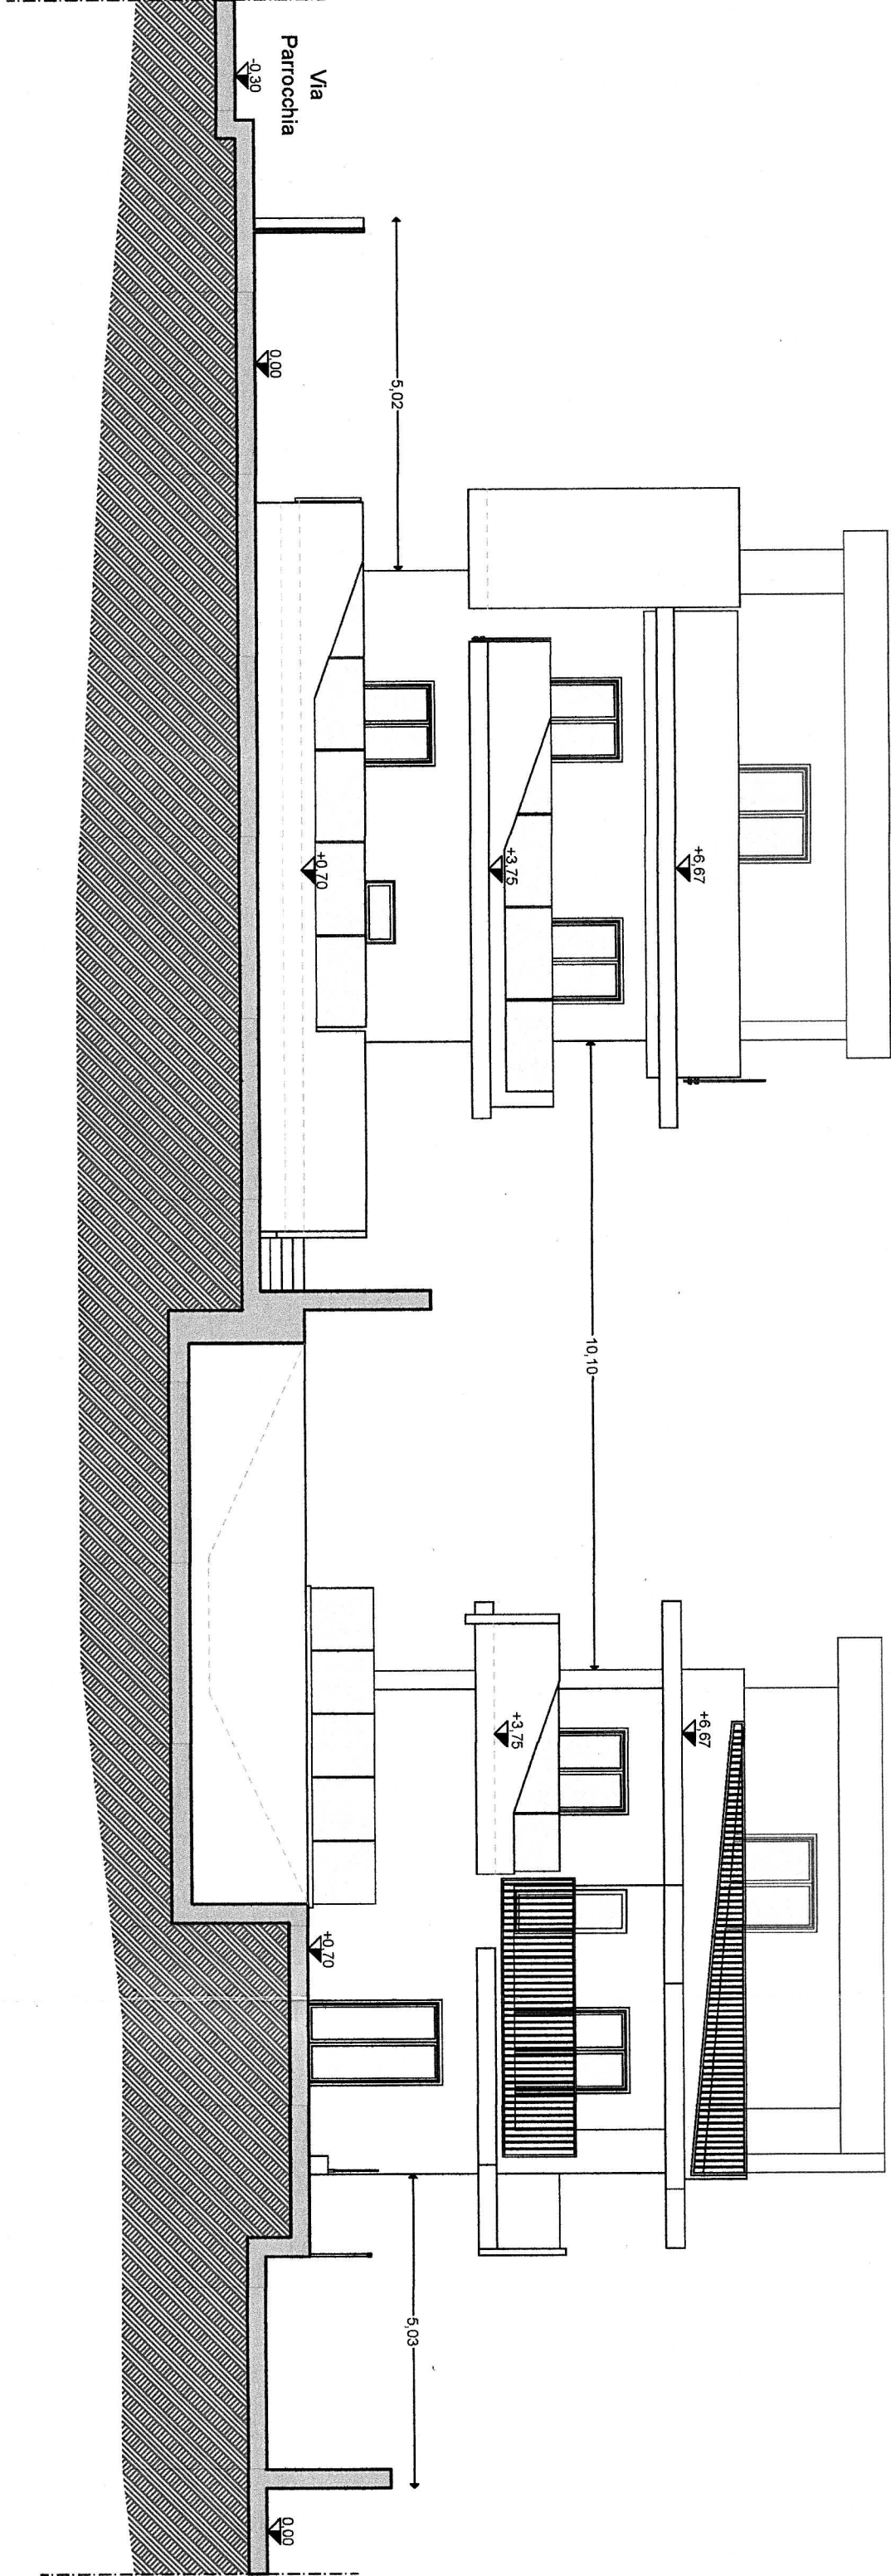

SEZIONE C-C' CORPO A e CORPO B
Scala 1:100

