

Provincia di Napoli

*ACCERTAMENTO DI CONFORMITA' PER UNA DIVERSA CONFIGURAZIONE PLANIMETRICA DELLA
DUE CORPI DI FABBRICA*

a Nicholas Gre
tasto terreni:

CAPO AUTORIZZATO

ZIONI 1:10

INVESTIMENTI IMMOBILIARI SRL


Arq. Maddaloni Dario

INVESTIMENTI IMMOBILIARI SRL
Via Vittorio Veneto, 105 00187 Roma (NA)
P.IVA: 04563071213
PEC: investimenti.immobiliari@pec.it
N. REA 0107


Ingl Coppola Pasquale

Tax	02
-----	----


Scala 1:100

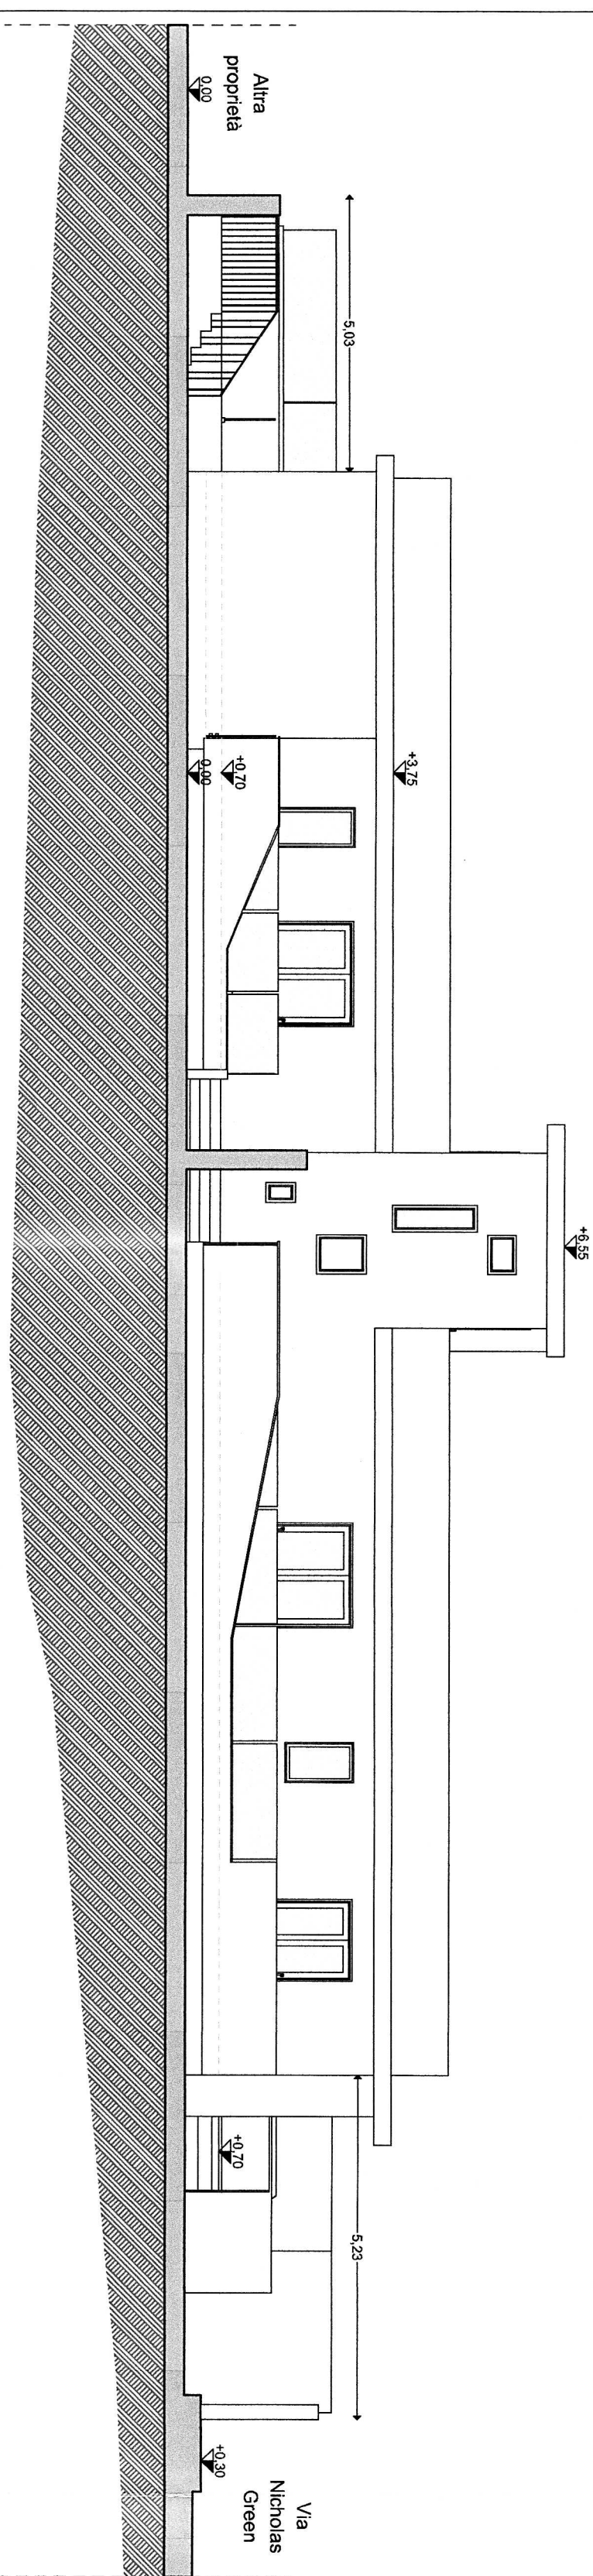


Scala 1:100

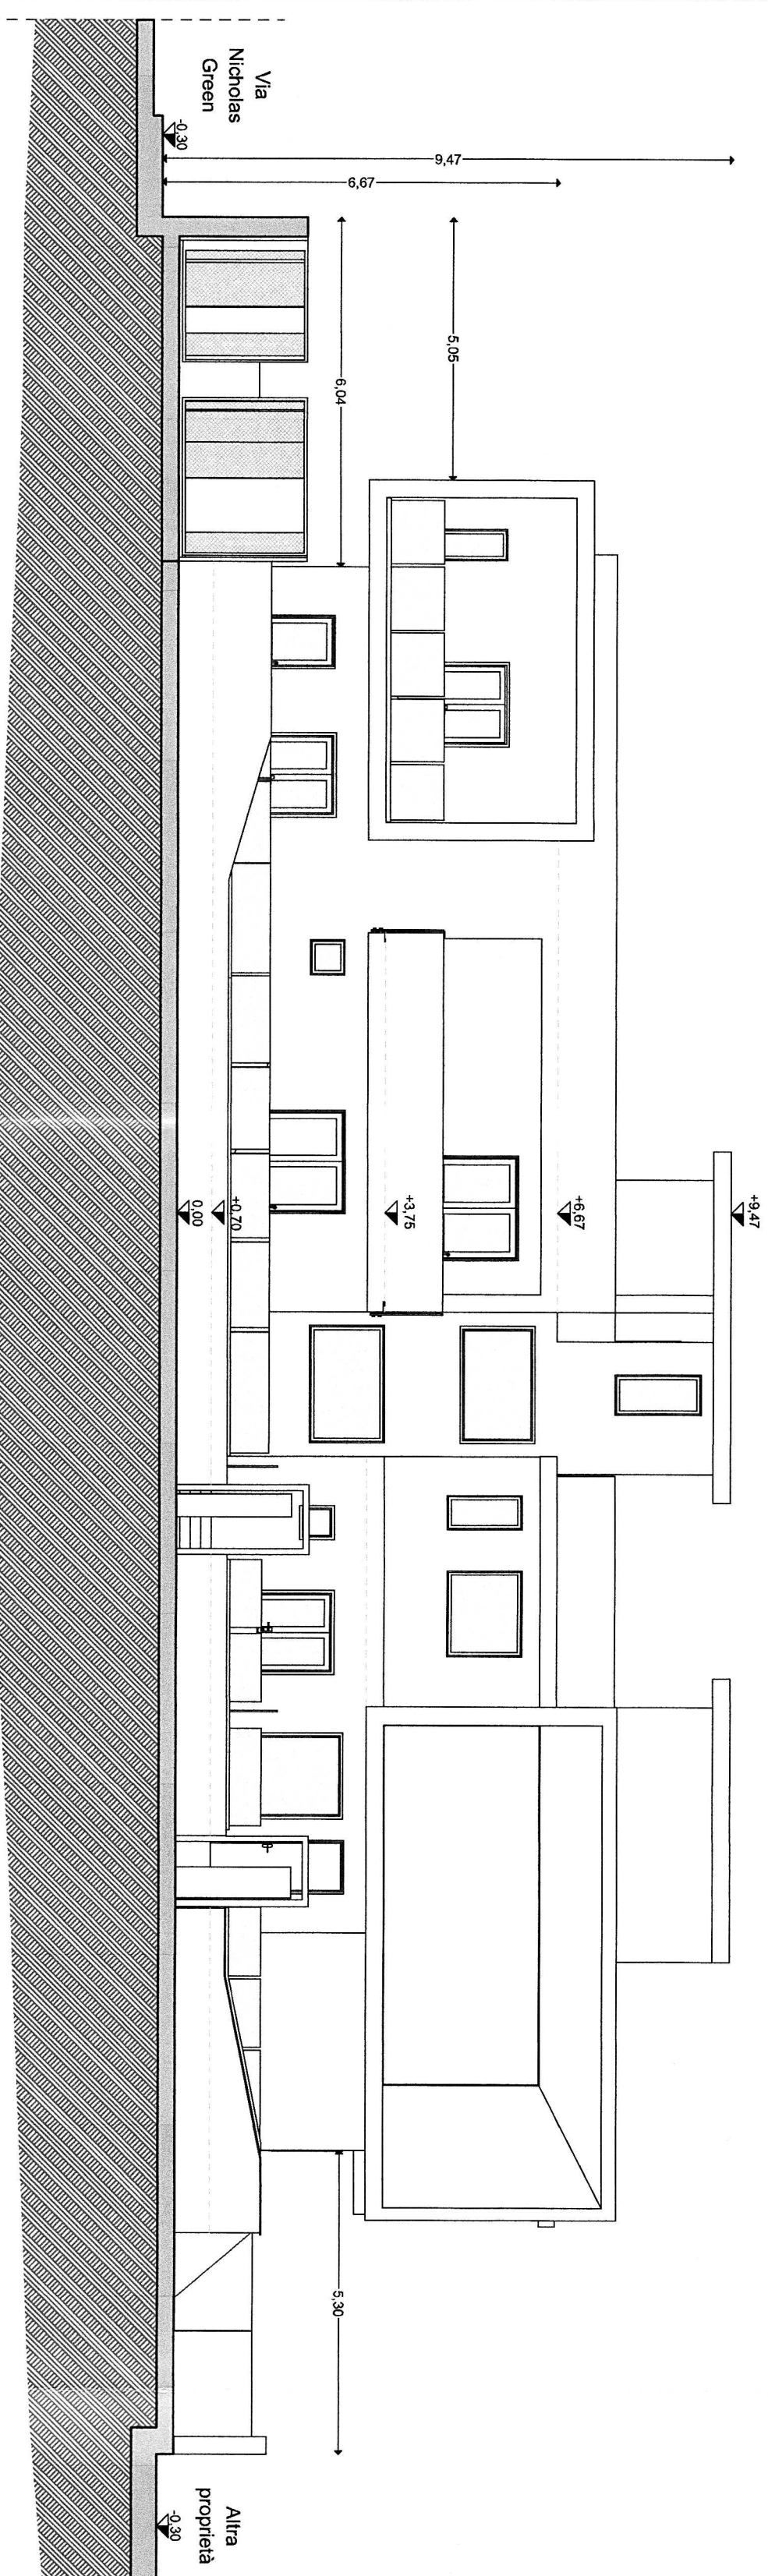


Scala 1:100

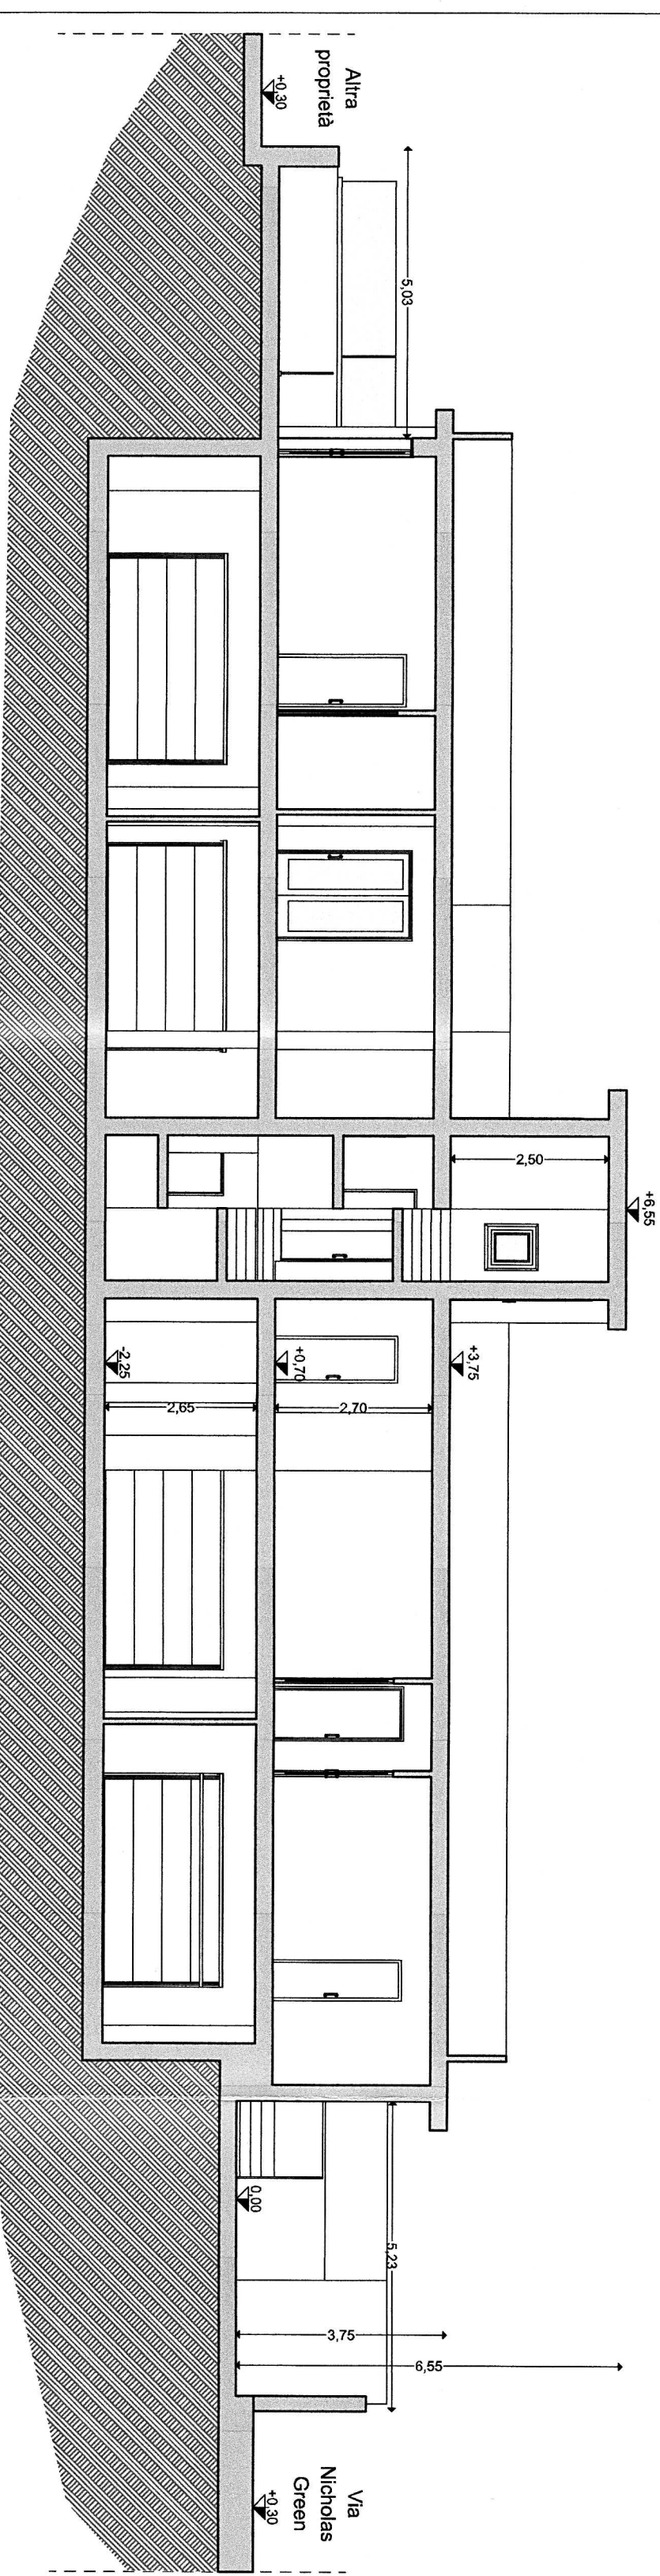


Scala 1:100

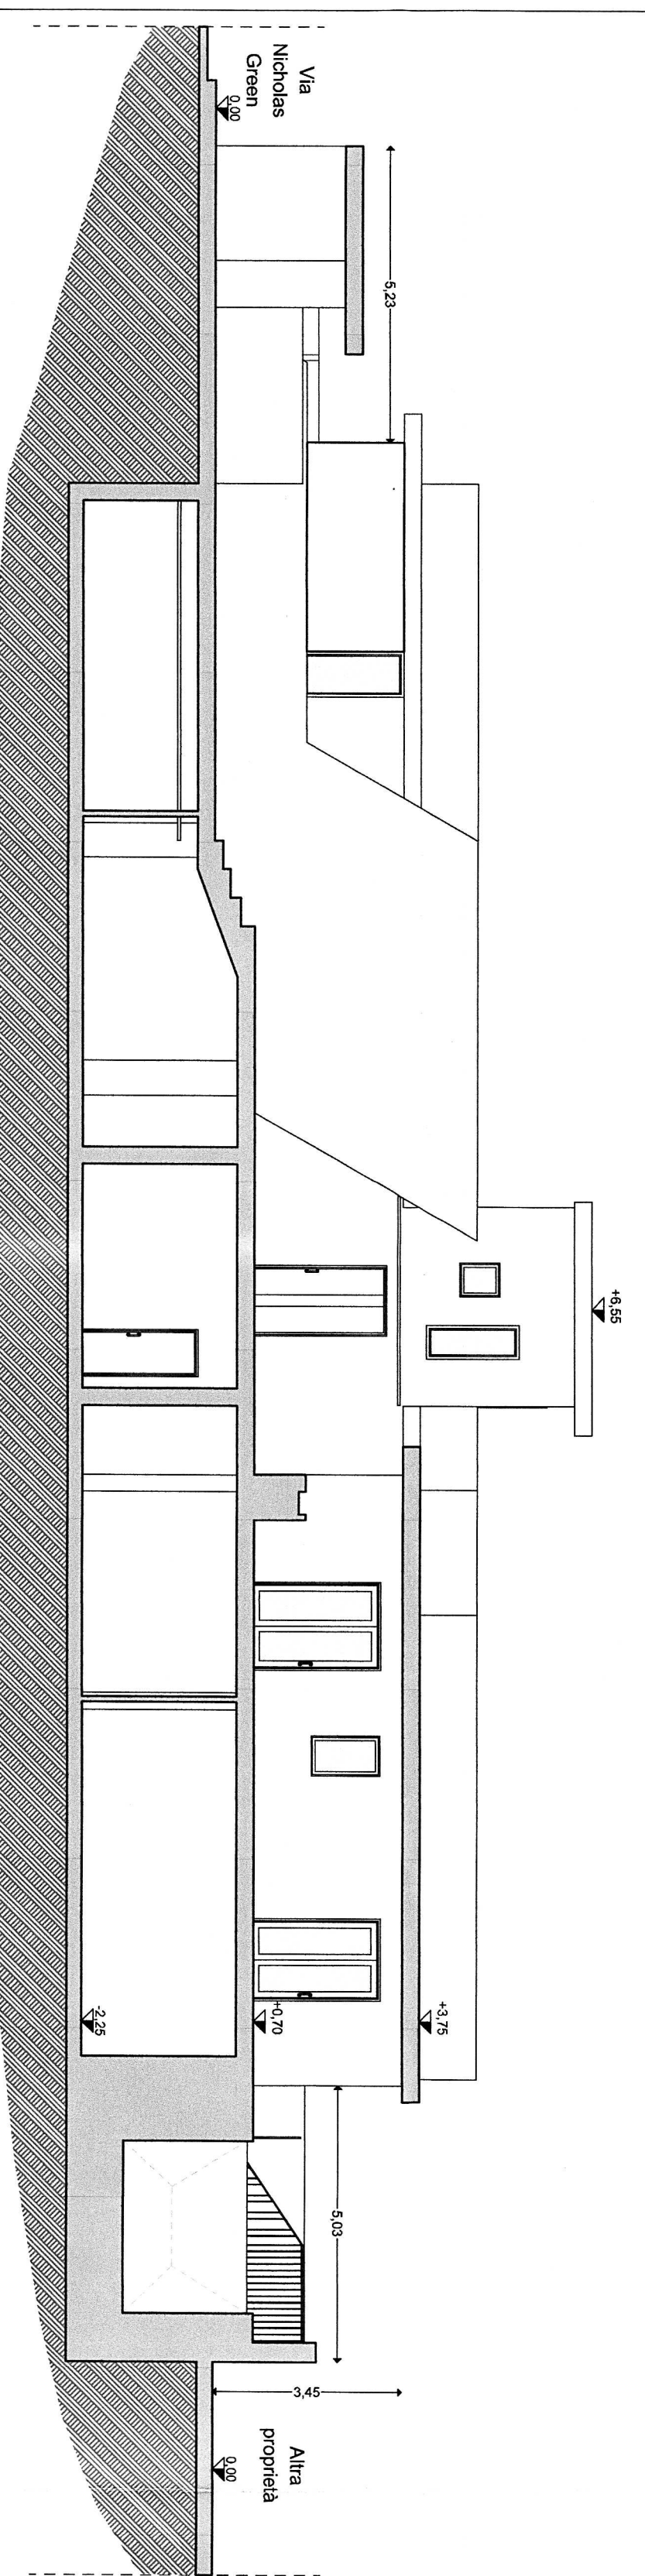


Scala 1:100

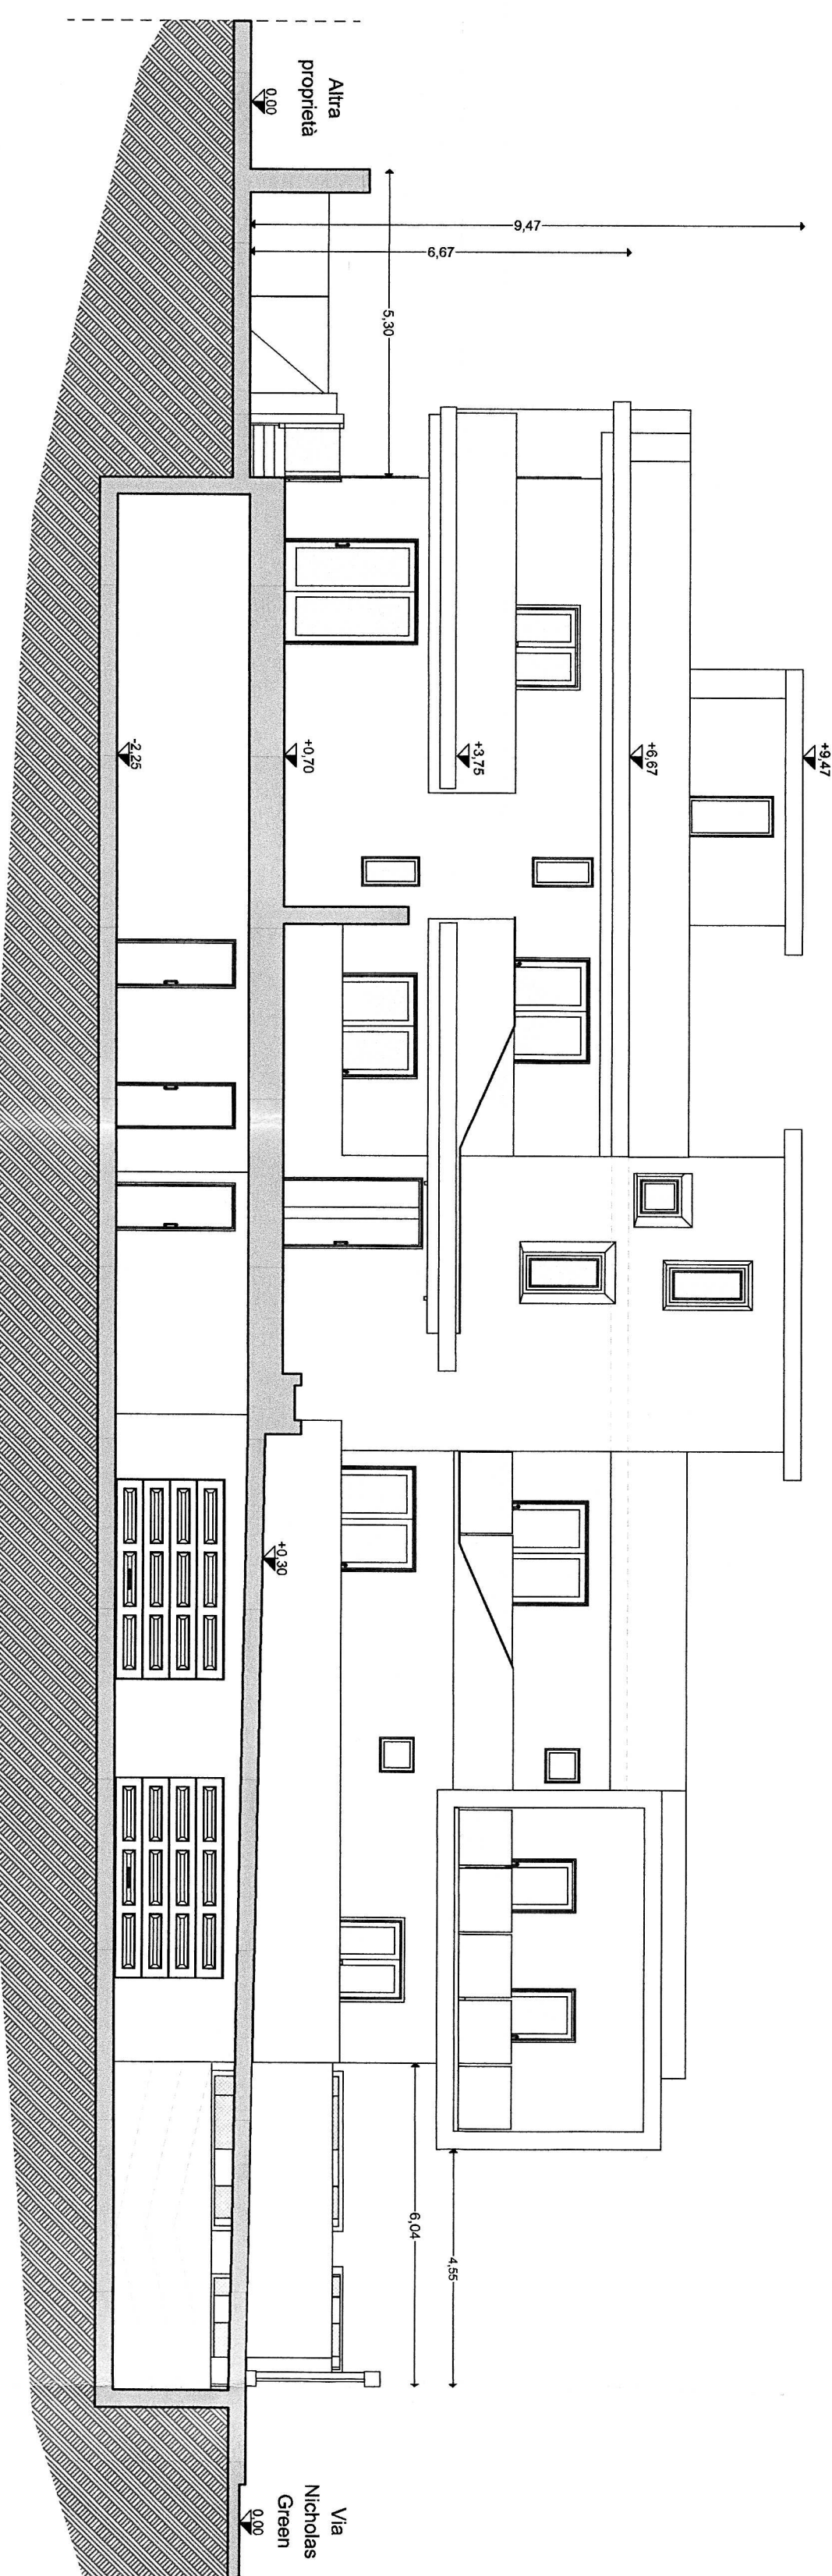


Scala 1:100

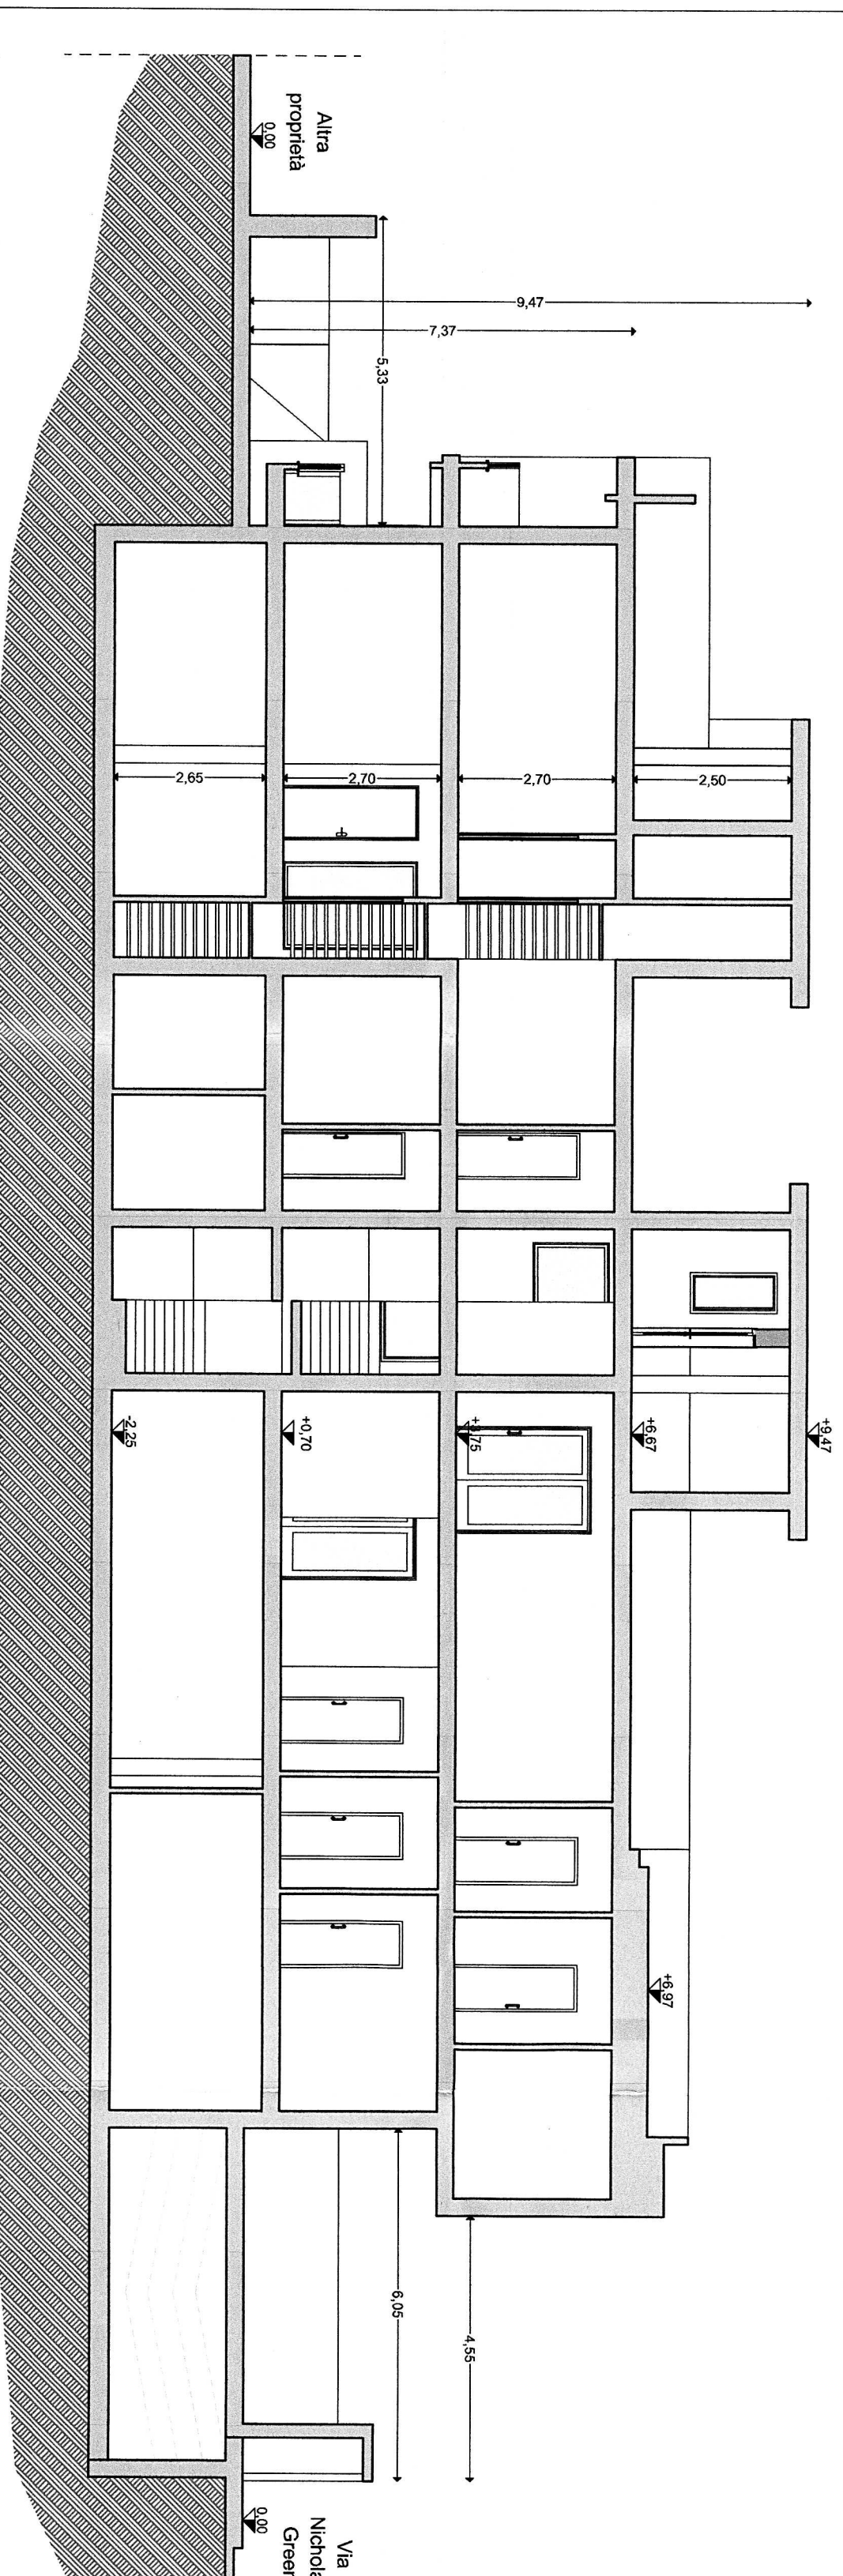

Scala 1:100

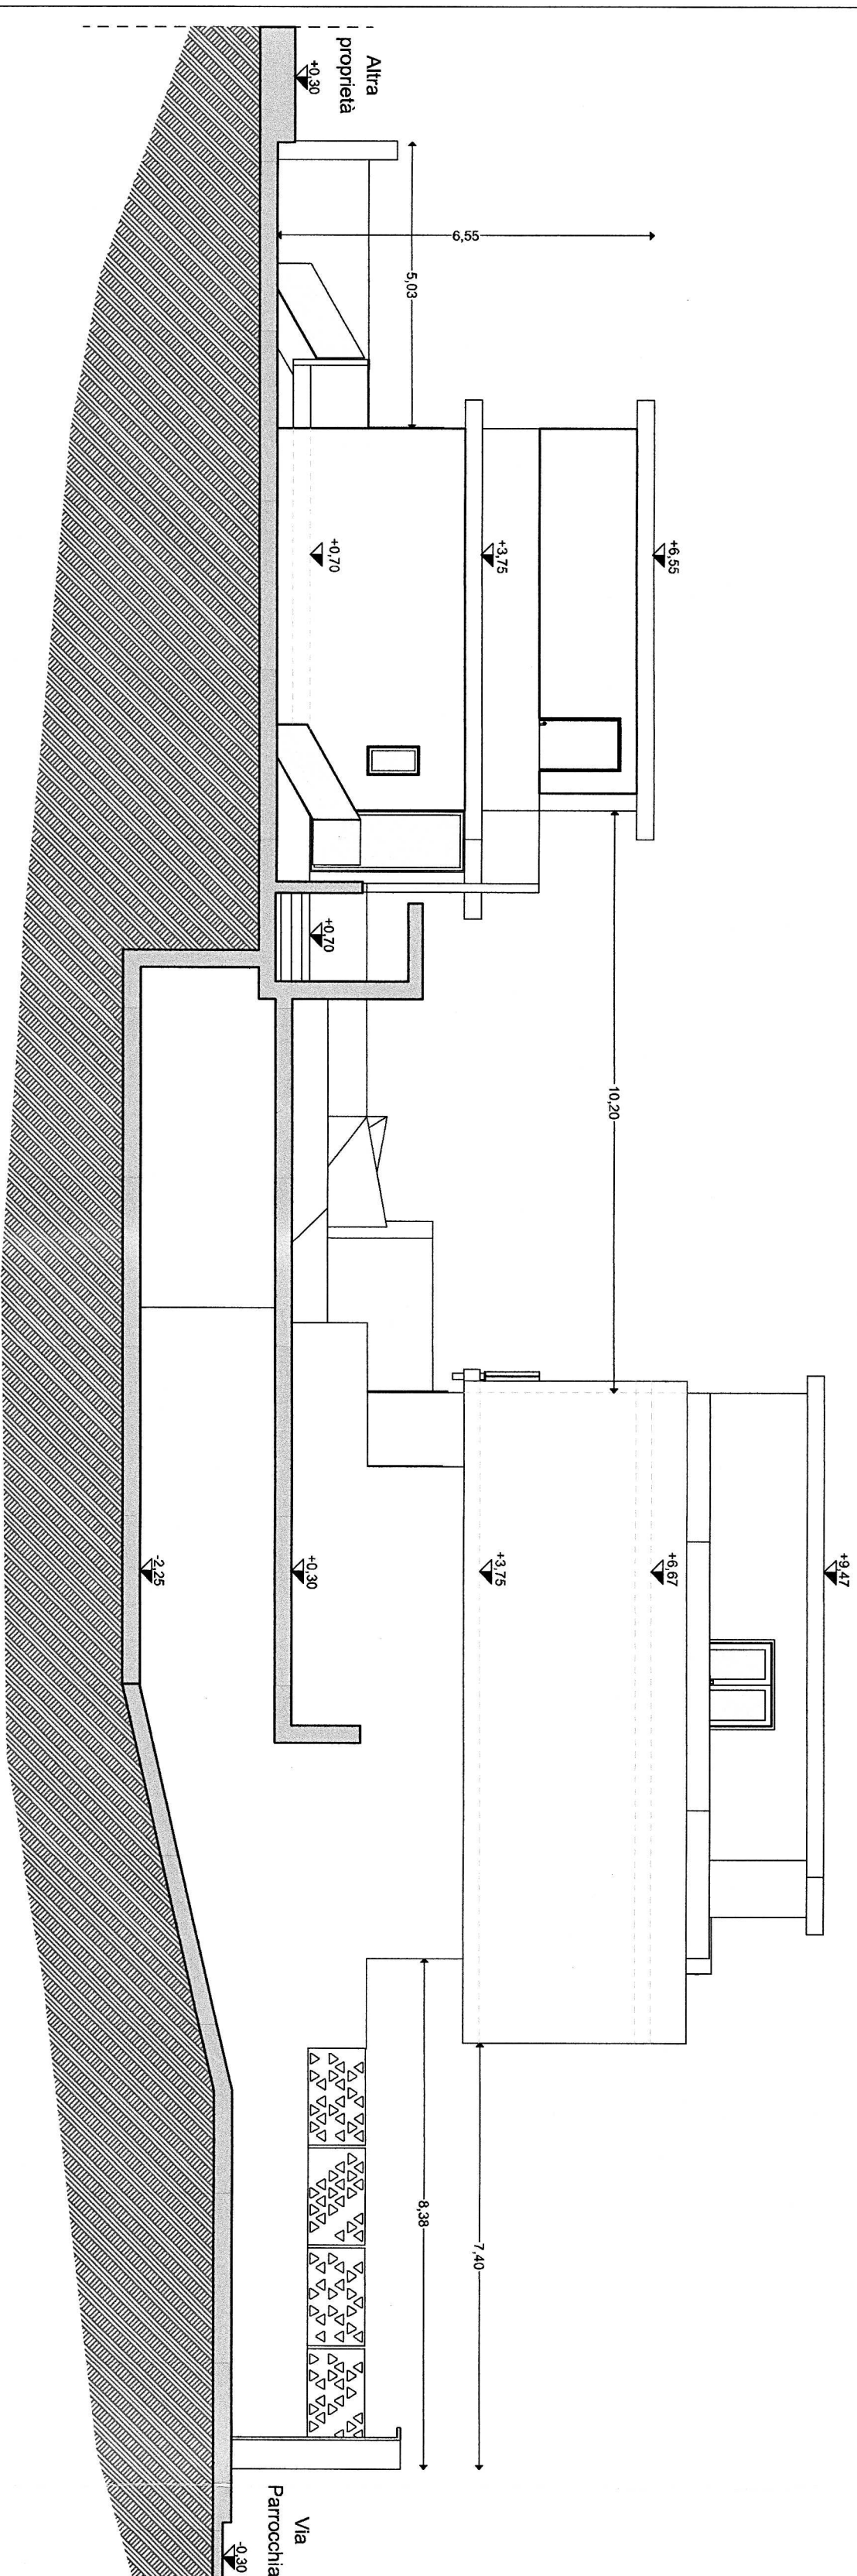

Scala 1:100

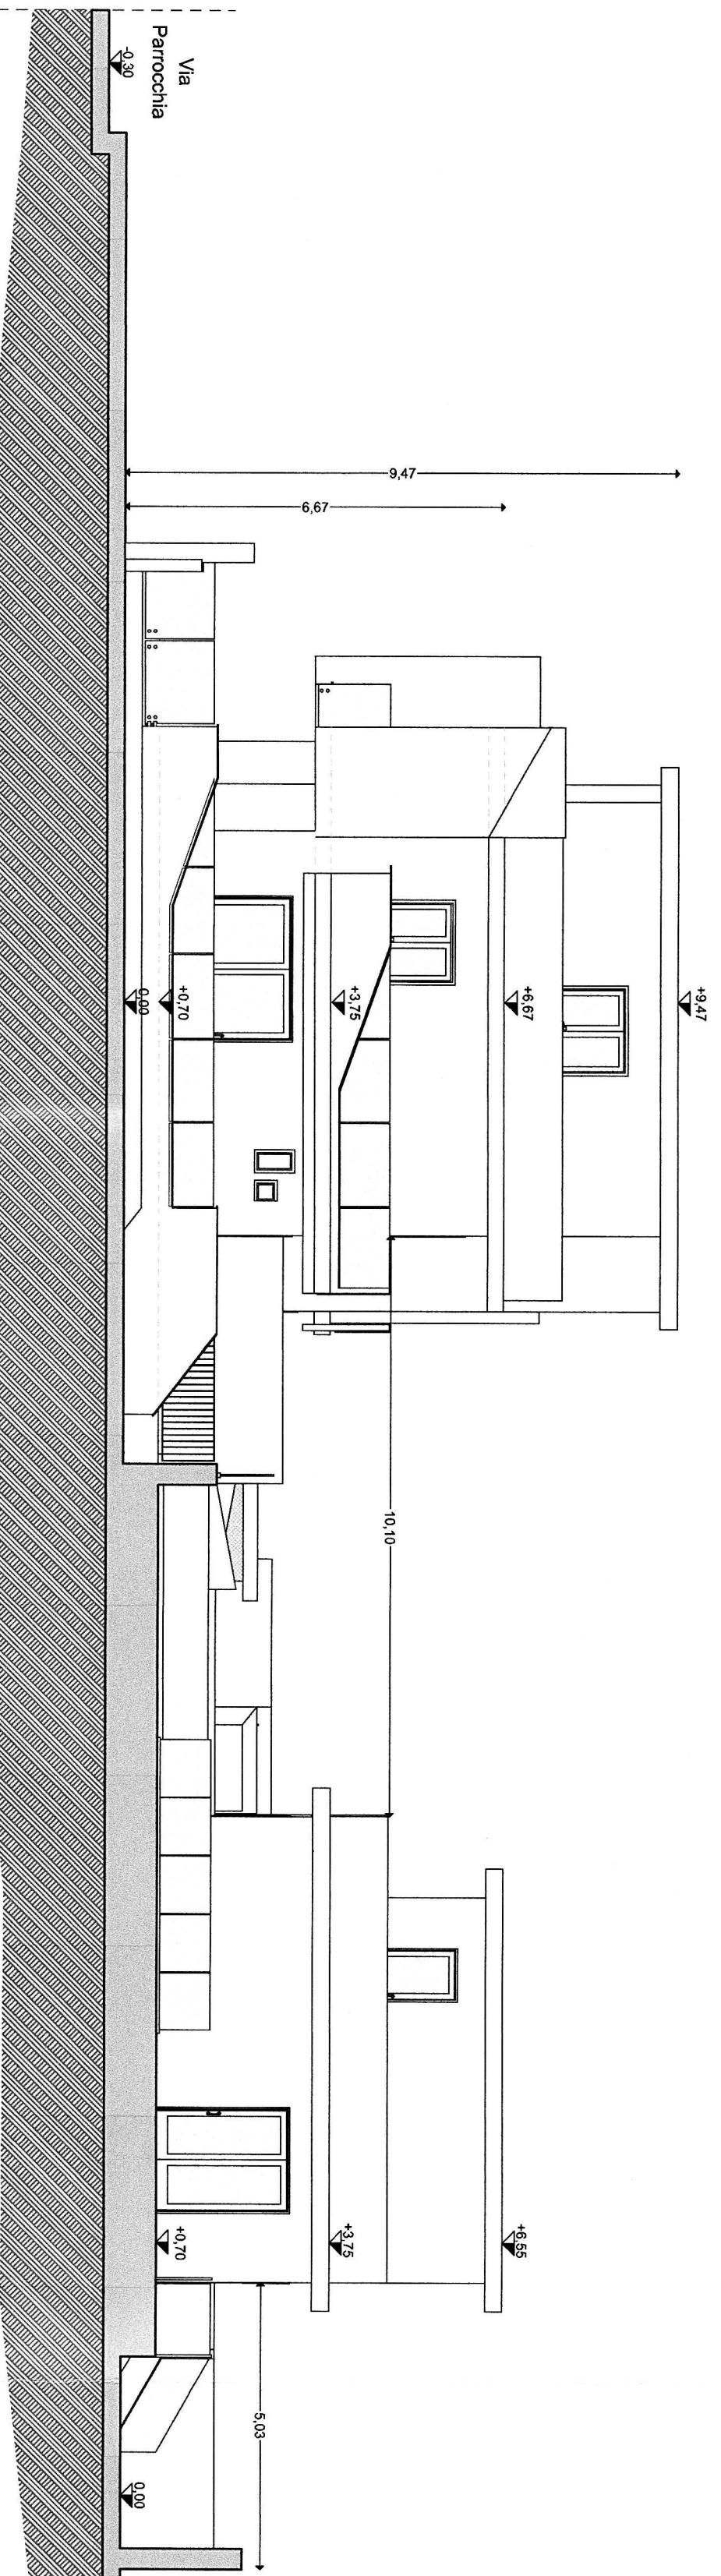

Scala 1:100

