

Comune di San Vitiliano
Provincia di Napoli

Oggetto:

Via Nicholas Green
Casato terreni: Foglio N. 6, Pile 873 e 874 (Ex. Pile 106 e 176)


SEZIONE A-A' CORPO B
PROSPETTI 1:100
SEZIONI 1:100

Comitente:



Ing. Carlo D'Amico
Tav.
04


PROSPETTO SUD- EST - CORPO B
Scala 1:100

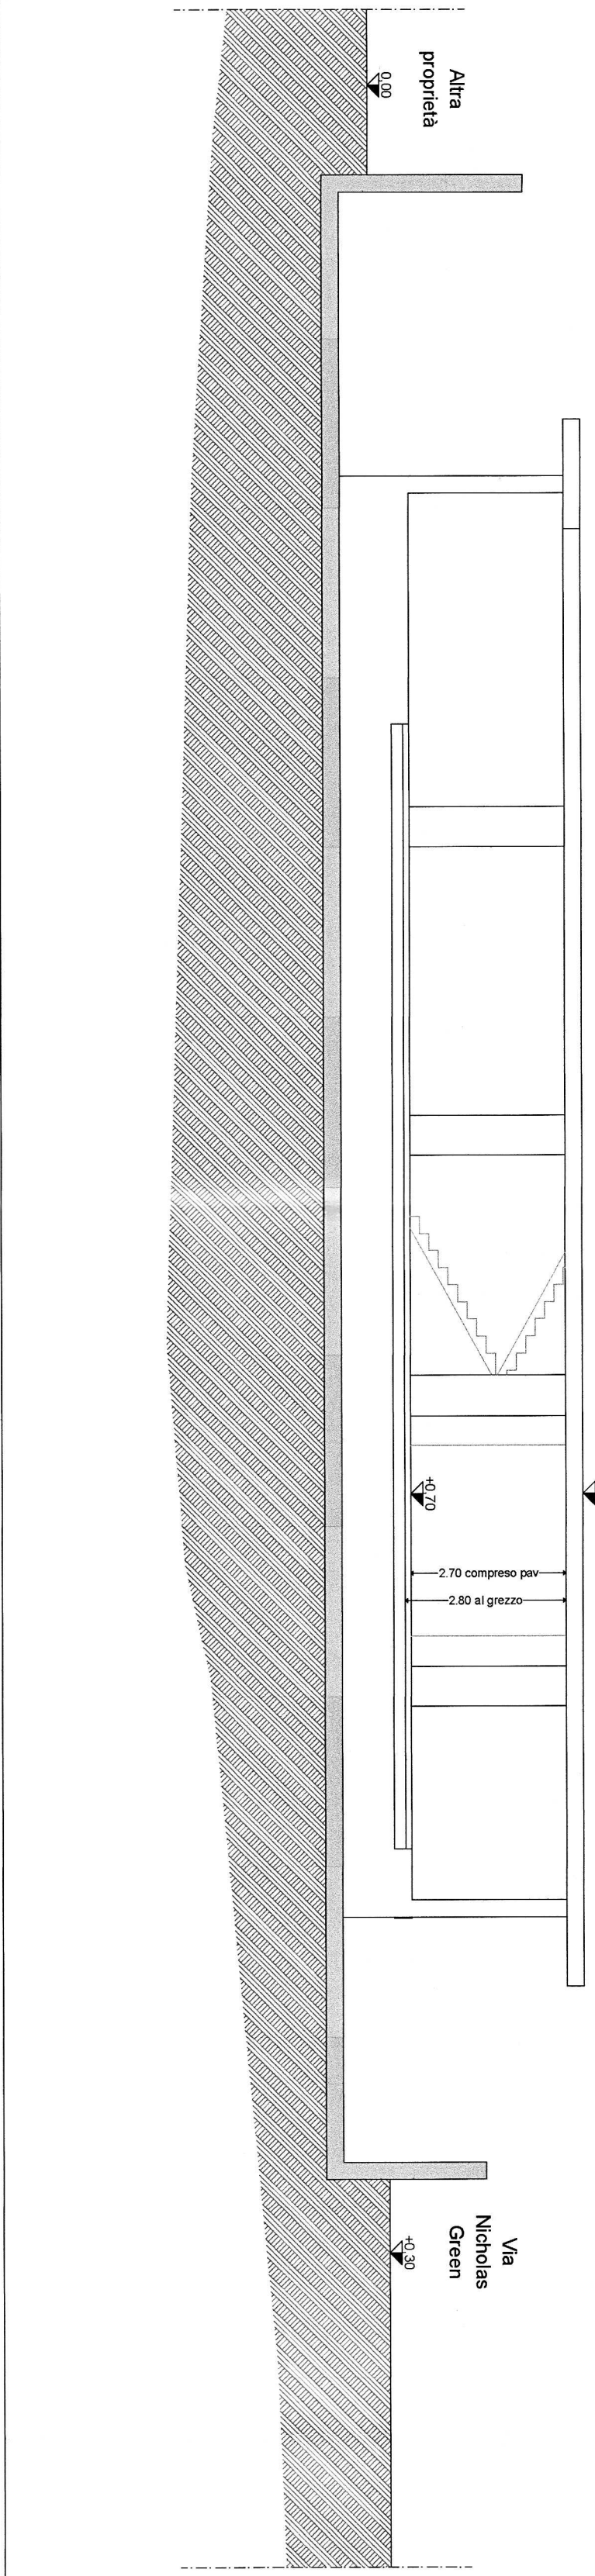


PROSPETTO NORD- OVEST - CORPO A
Scala 1:100

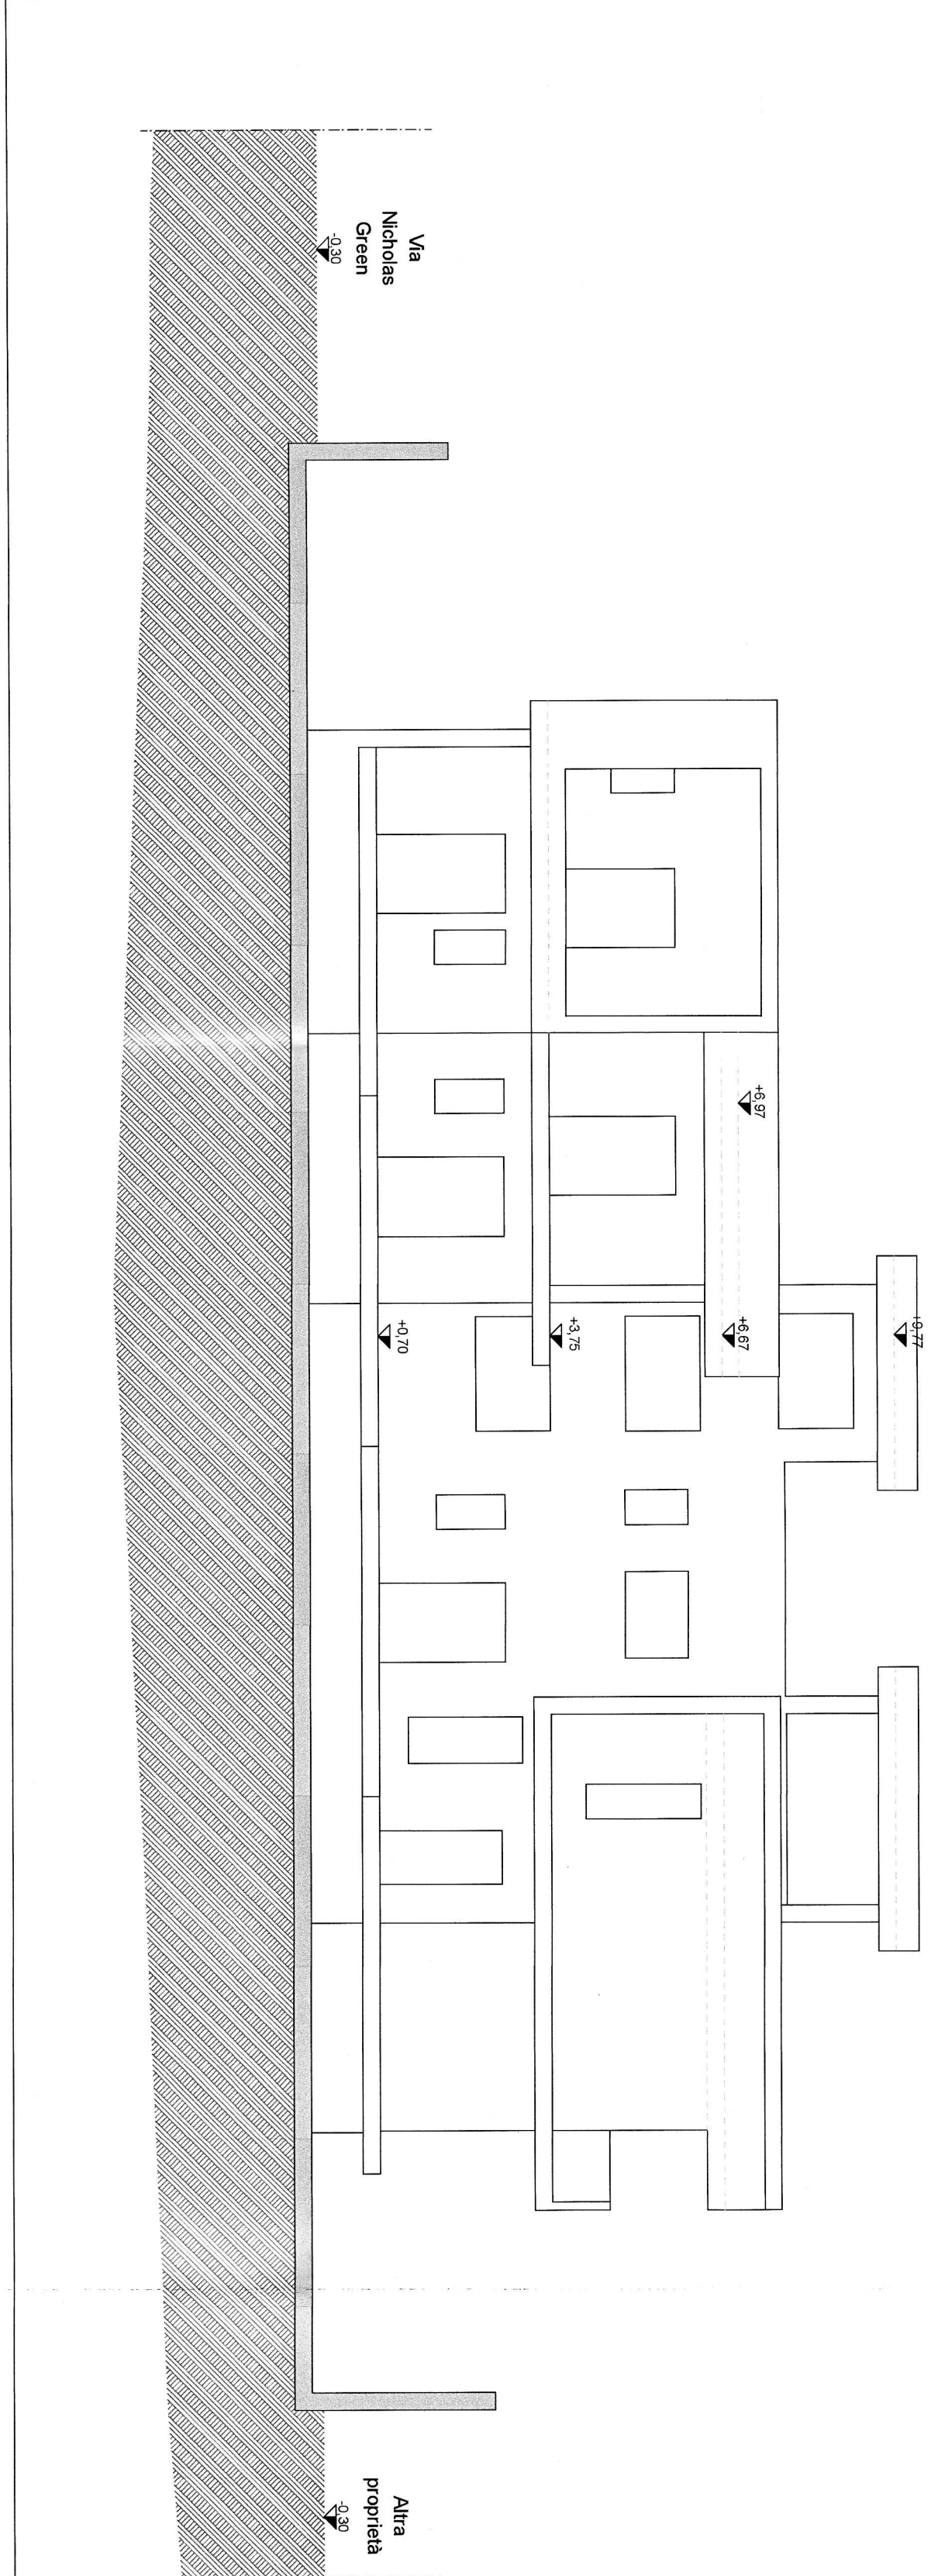


SEZIONE A-A' CORPO B
Scala 1:100

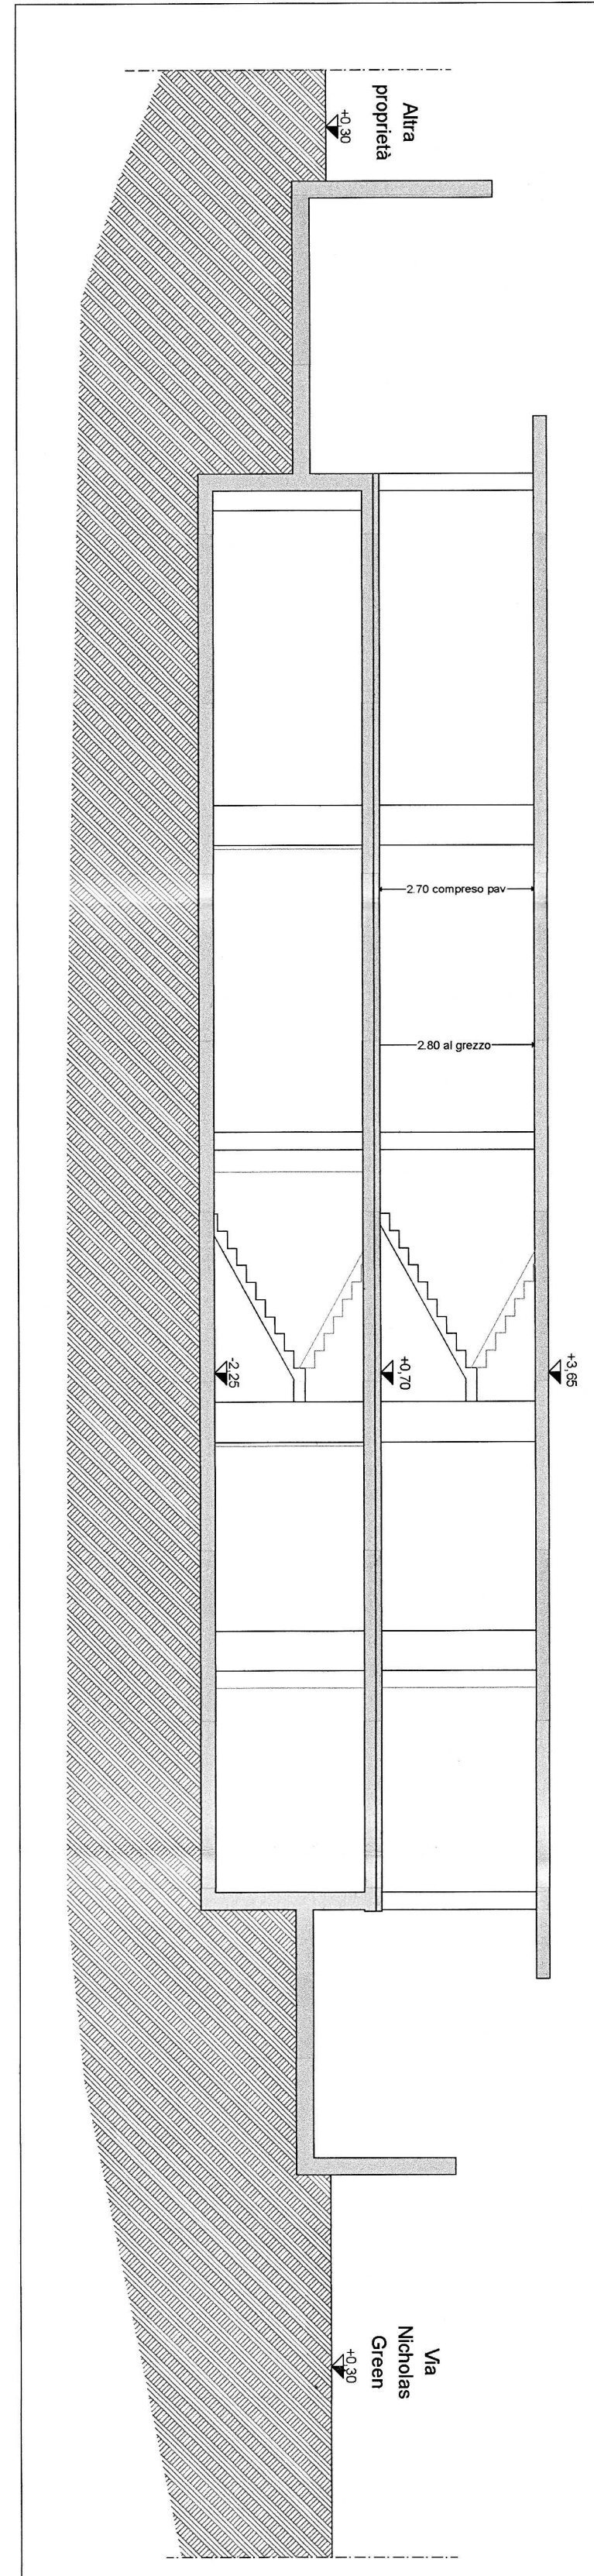


PROSPETTO NORD- OVEST - CORPO B
Scala 1:100

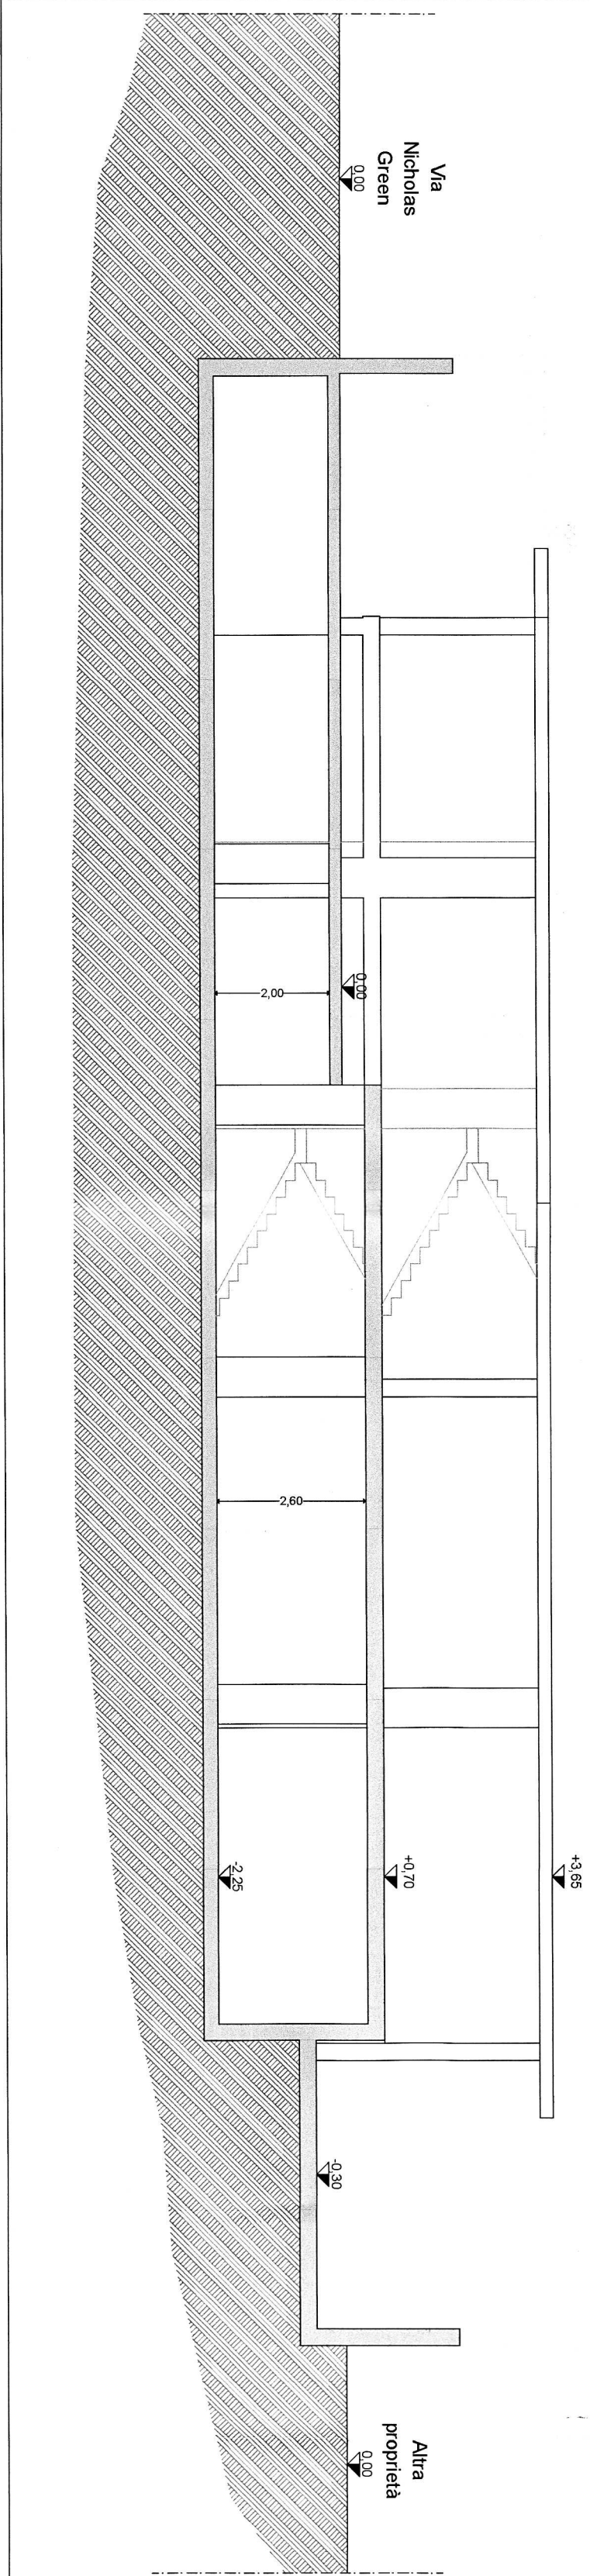


PROSPETTO SUD- EST - CORPO A
Scala 1:100

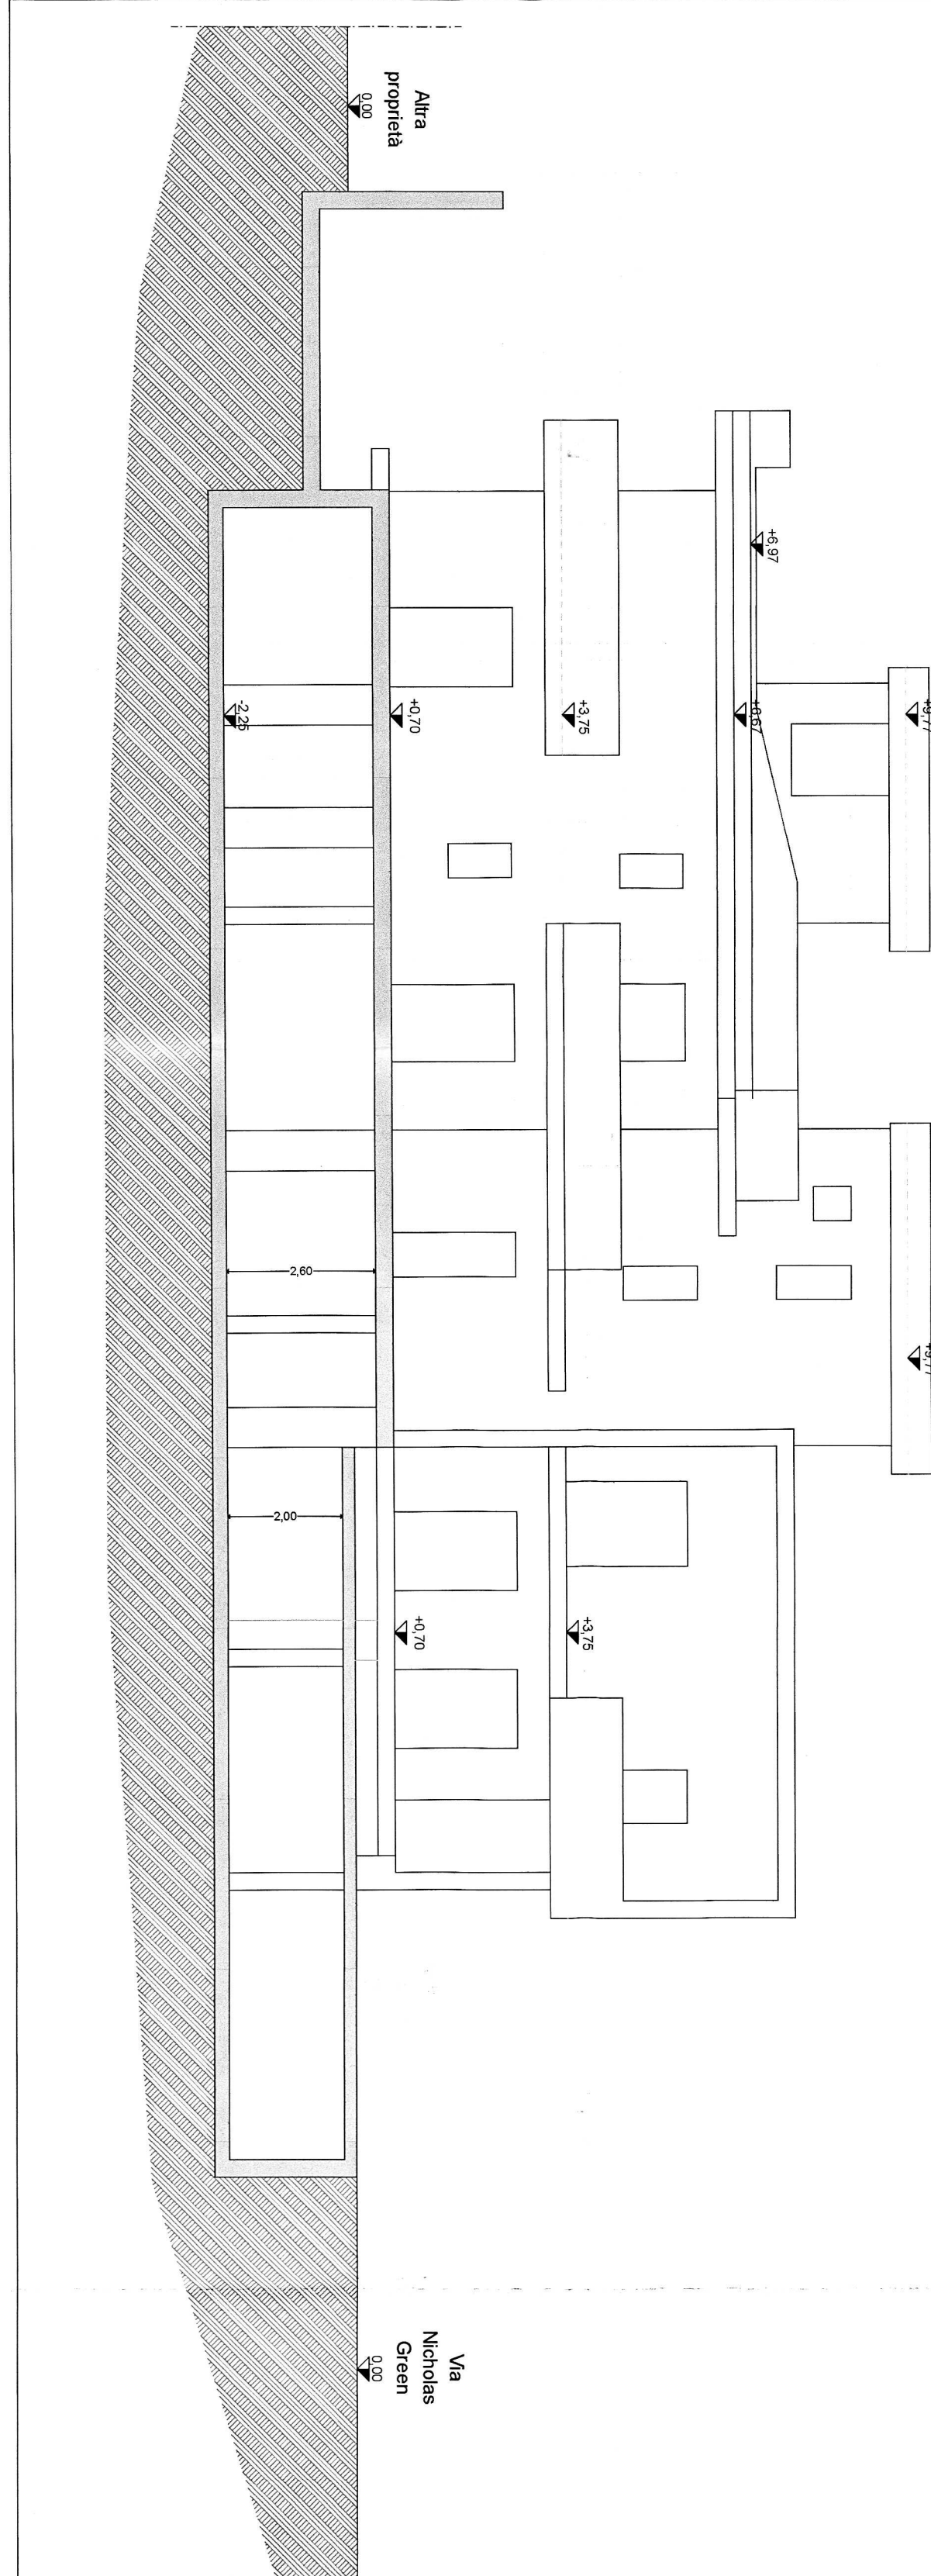


SEZIONE B-B' CORPO A
Scala 1:100

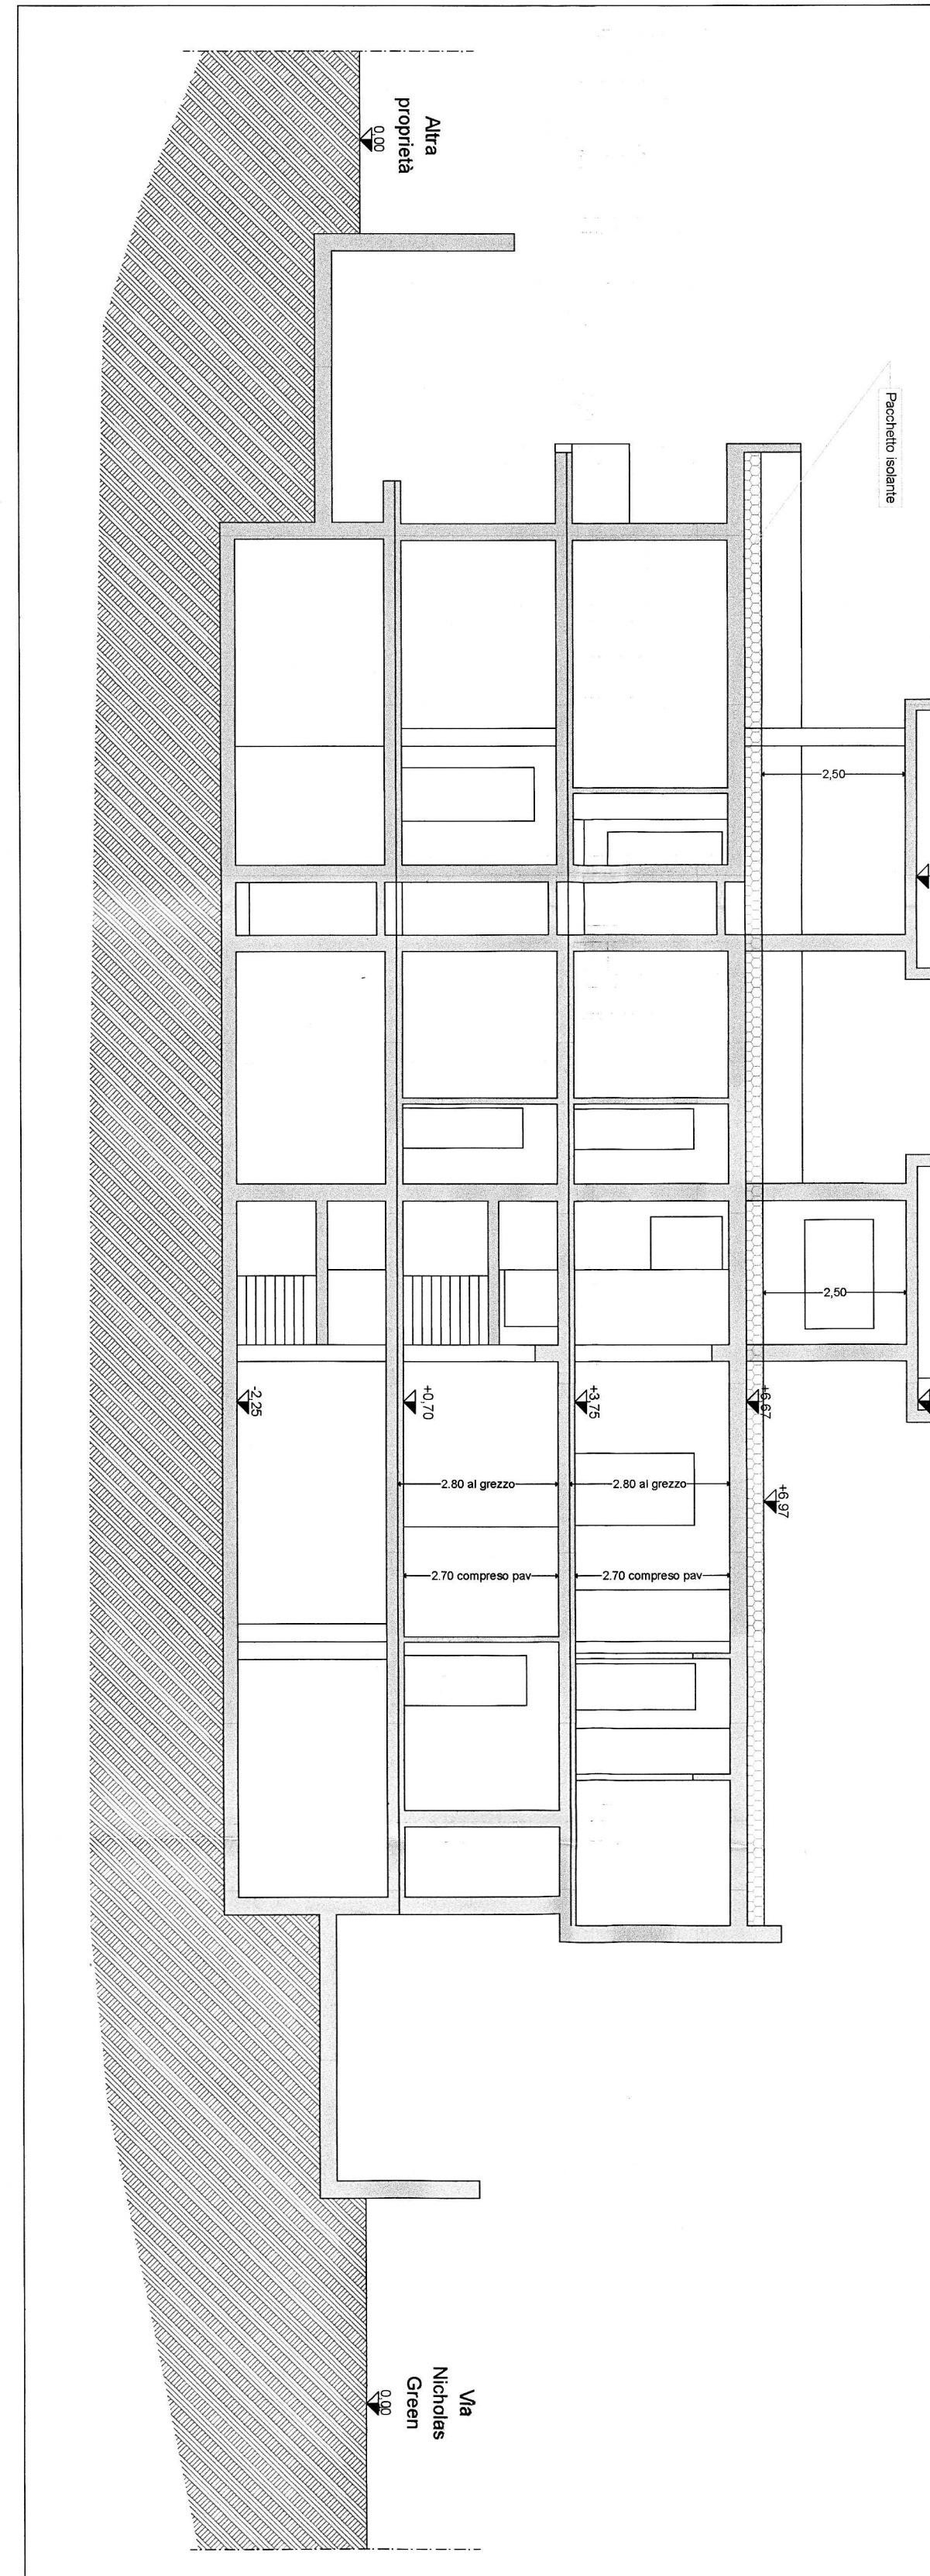

PROSPETTO NORD- EST - CORPO A e CORPO B
Scala 1:100

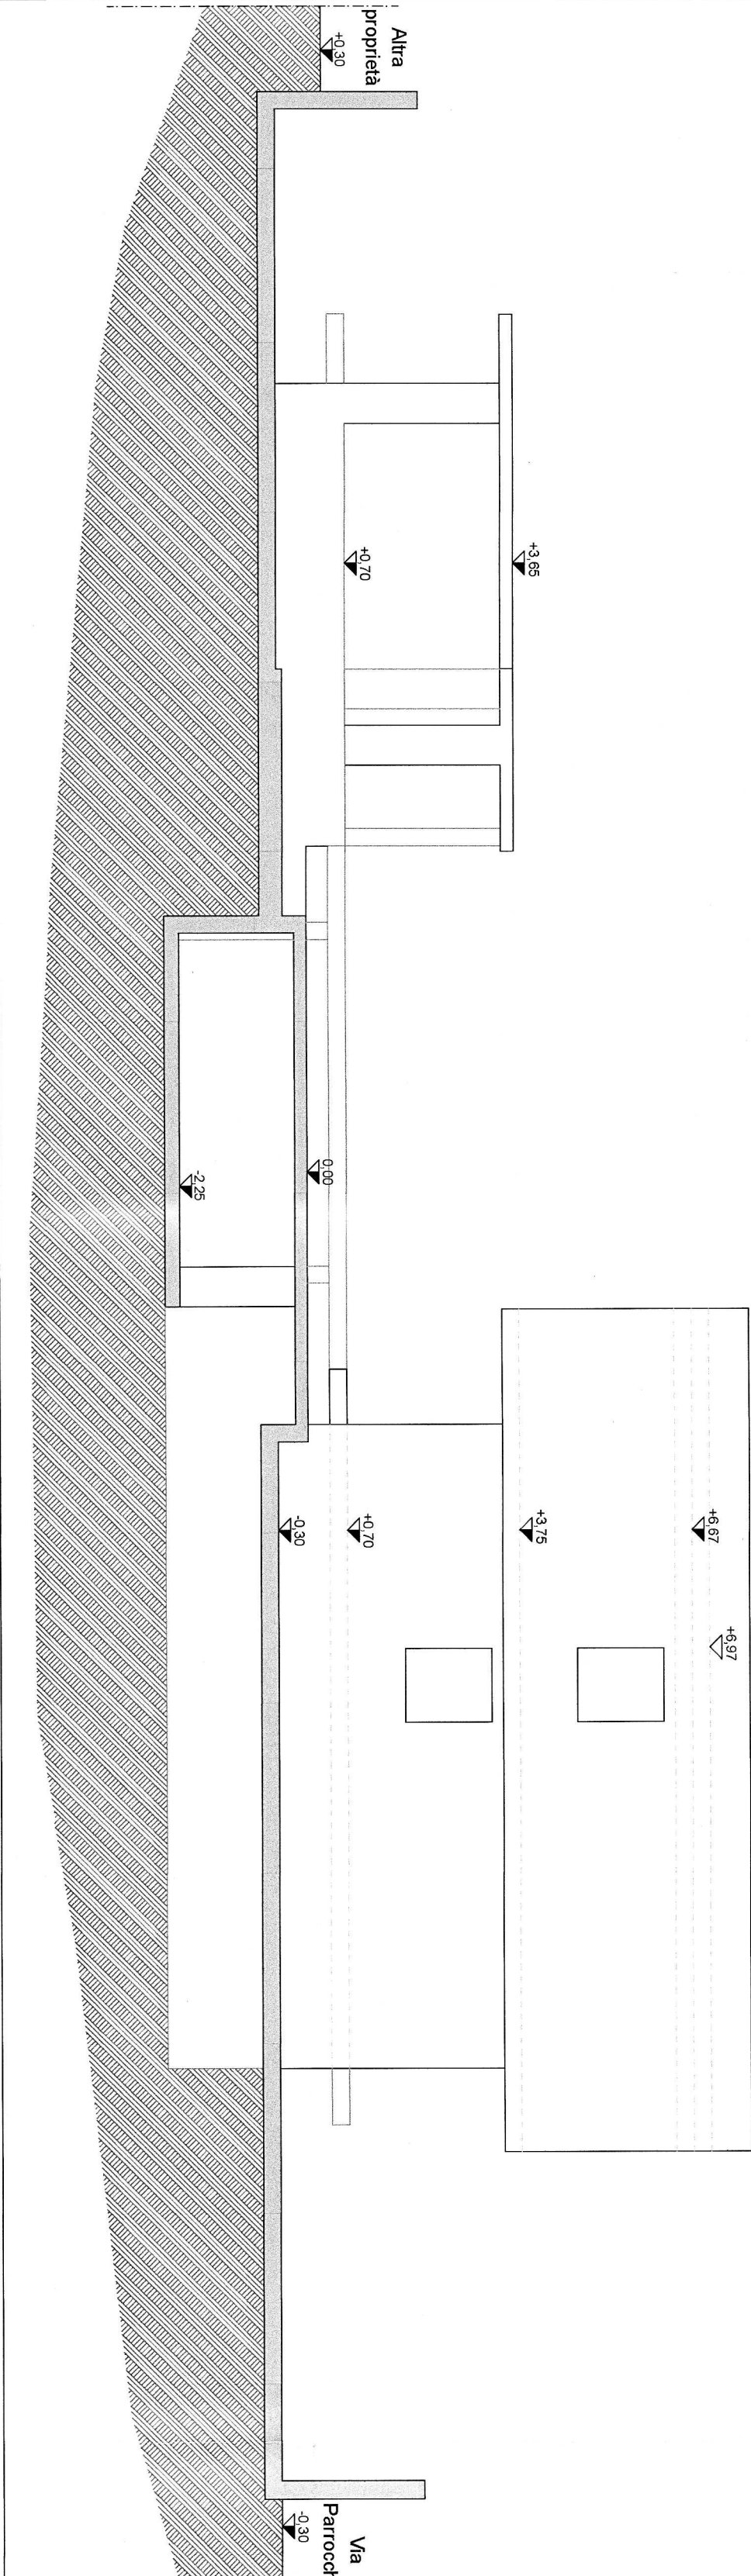

PROSPETTO SUD- OVEST - CORPO A e CORPO B
Scala 1:100

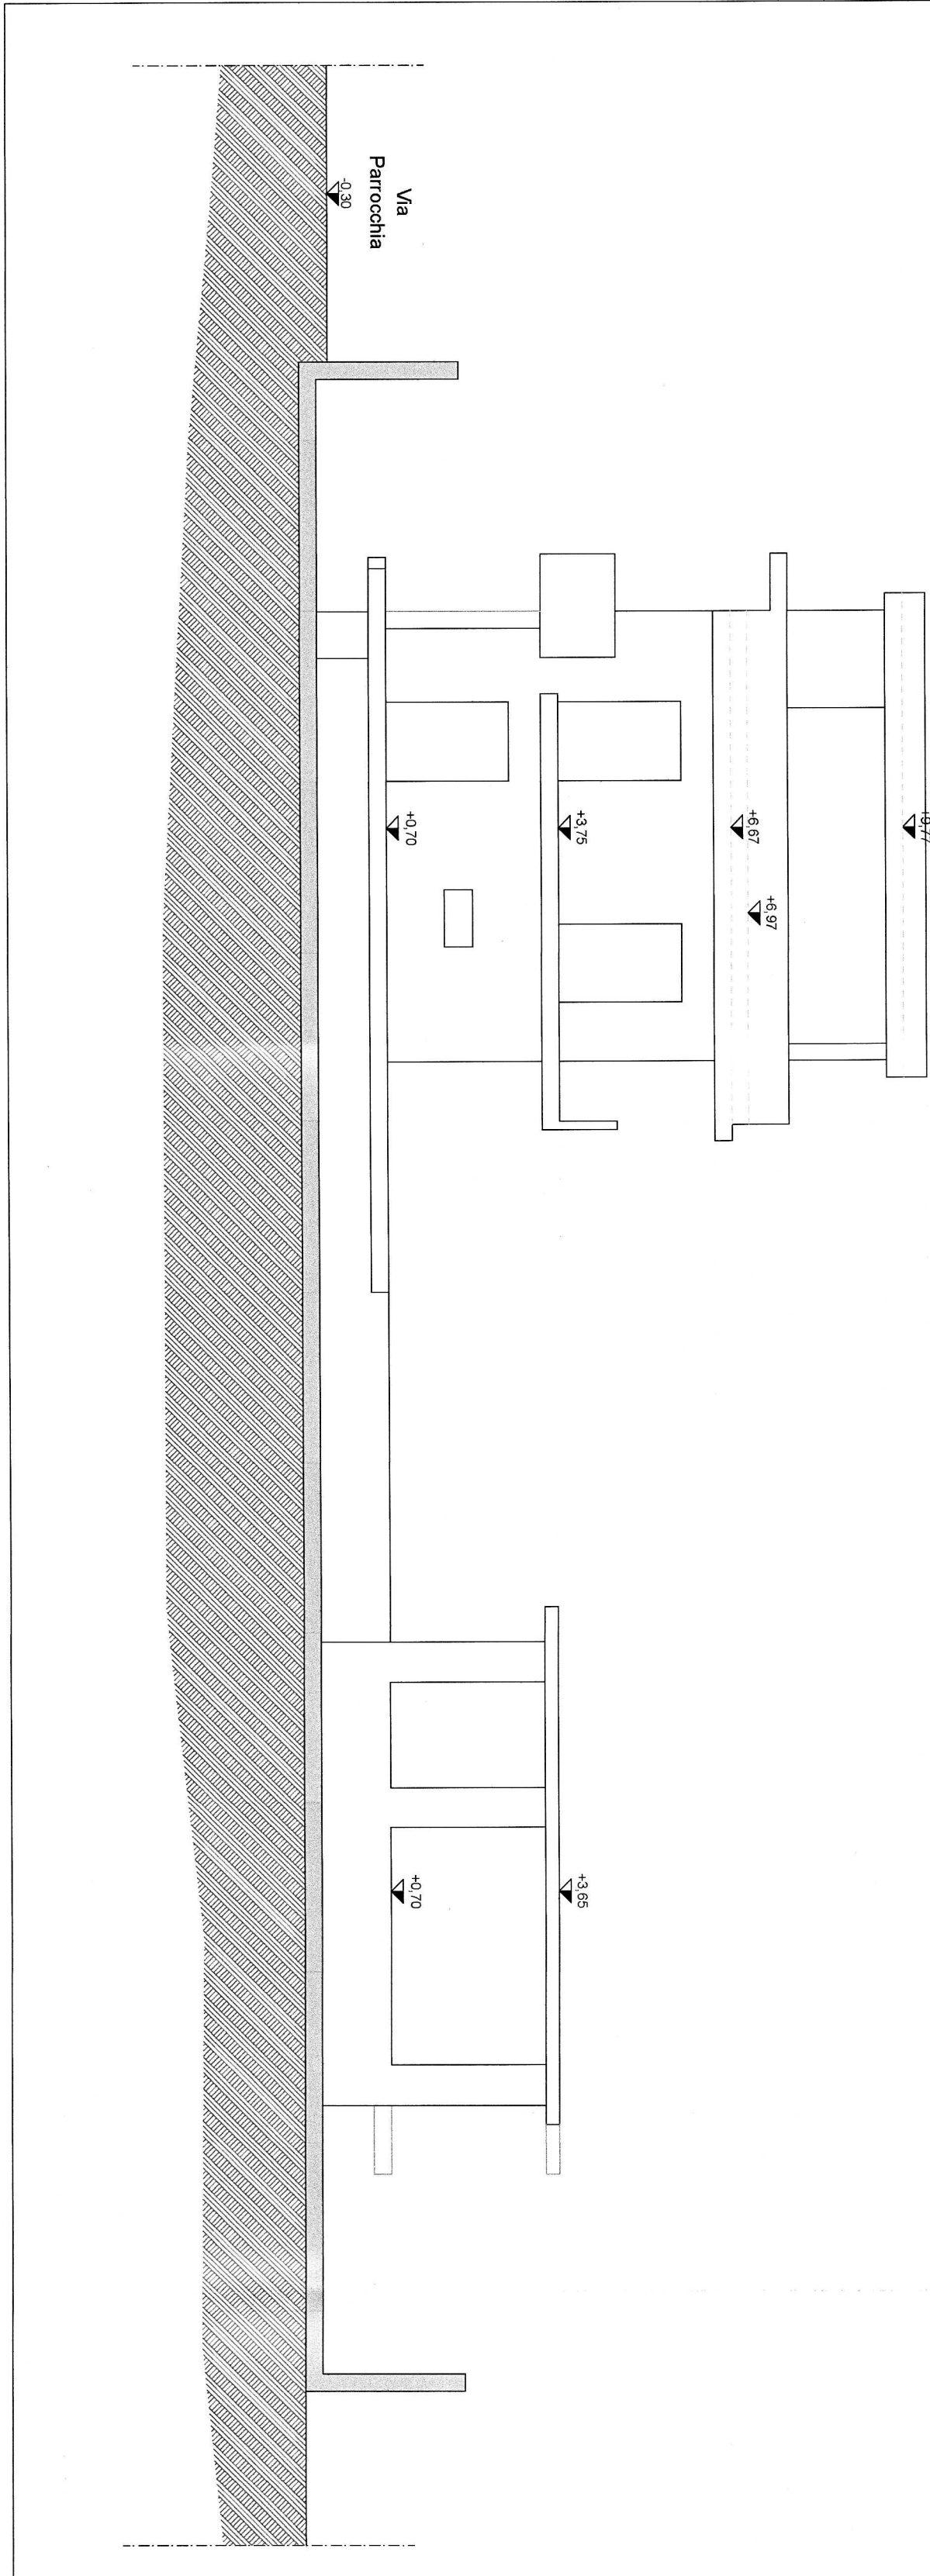

SEZIONE C-C' CORPO A e CORPO B
Scala 1:100

